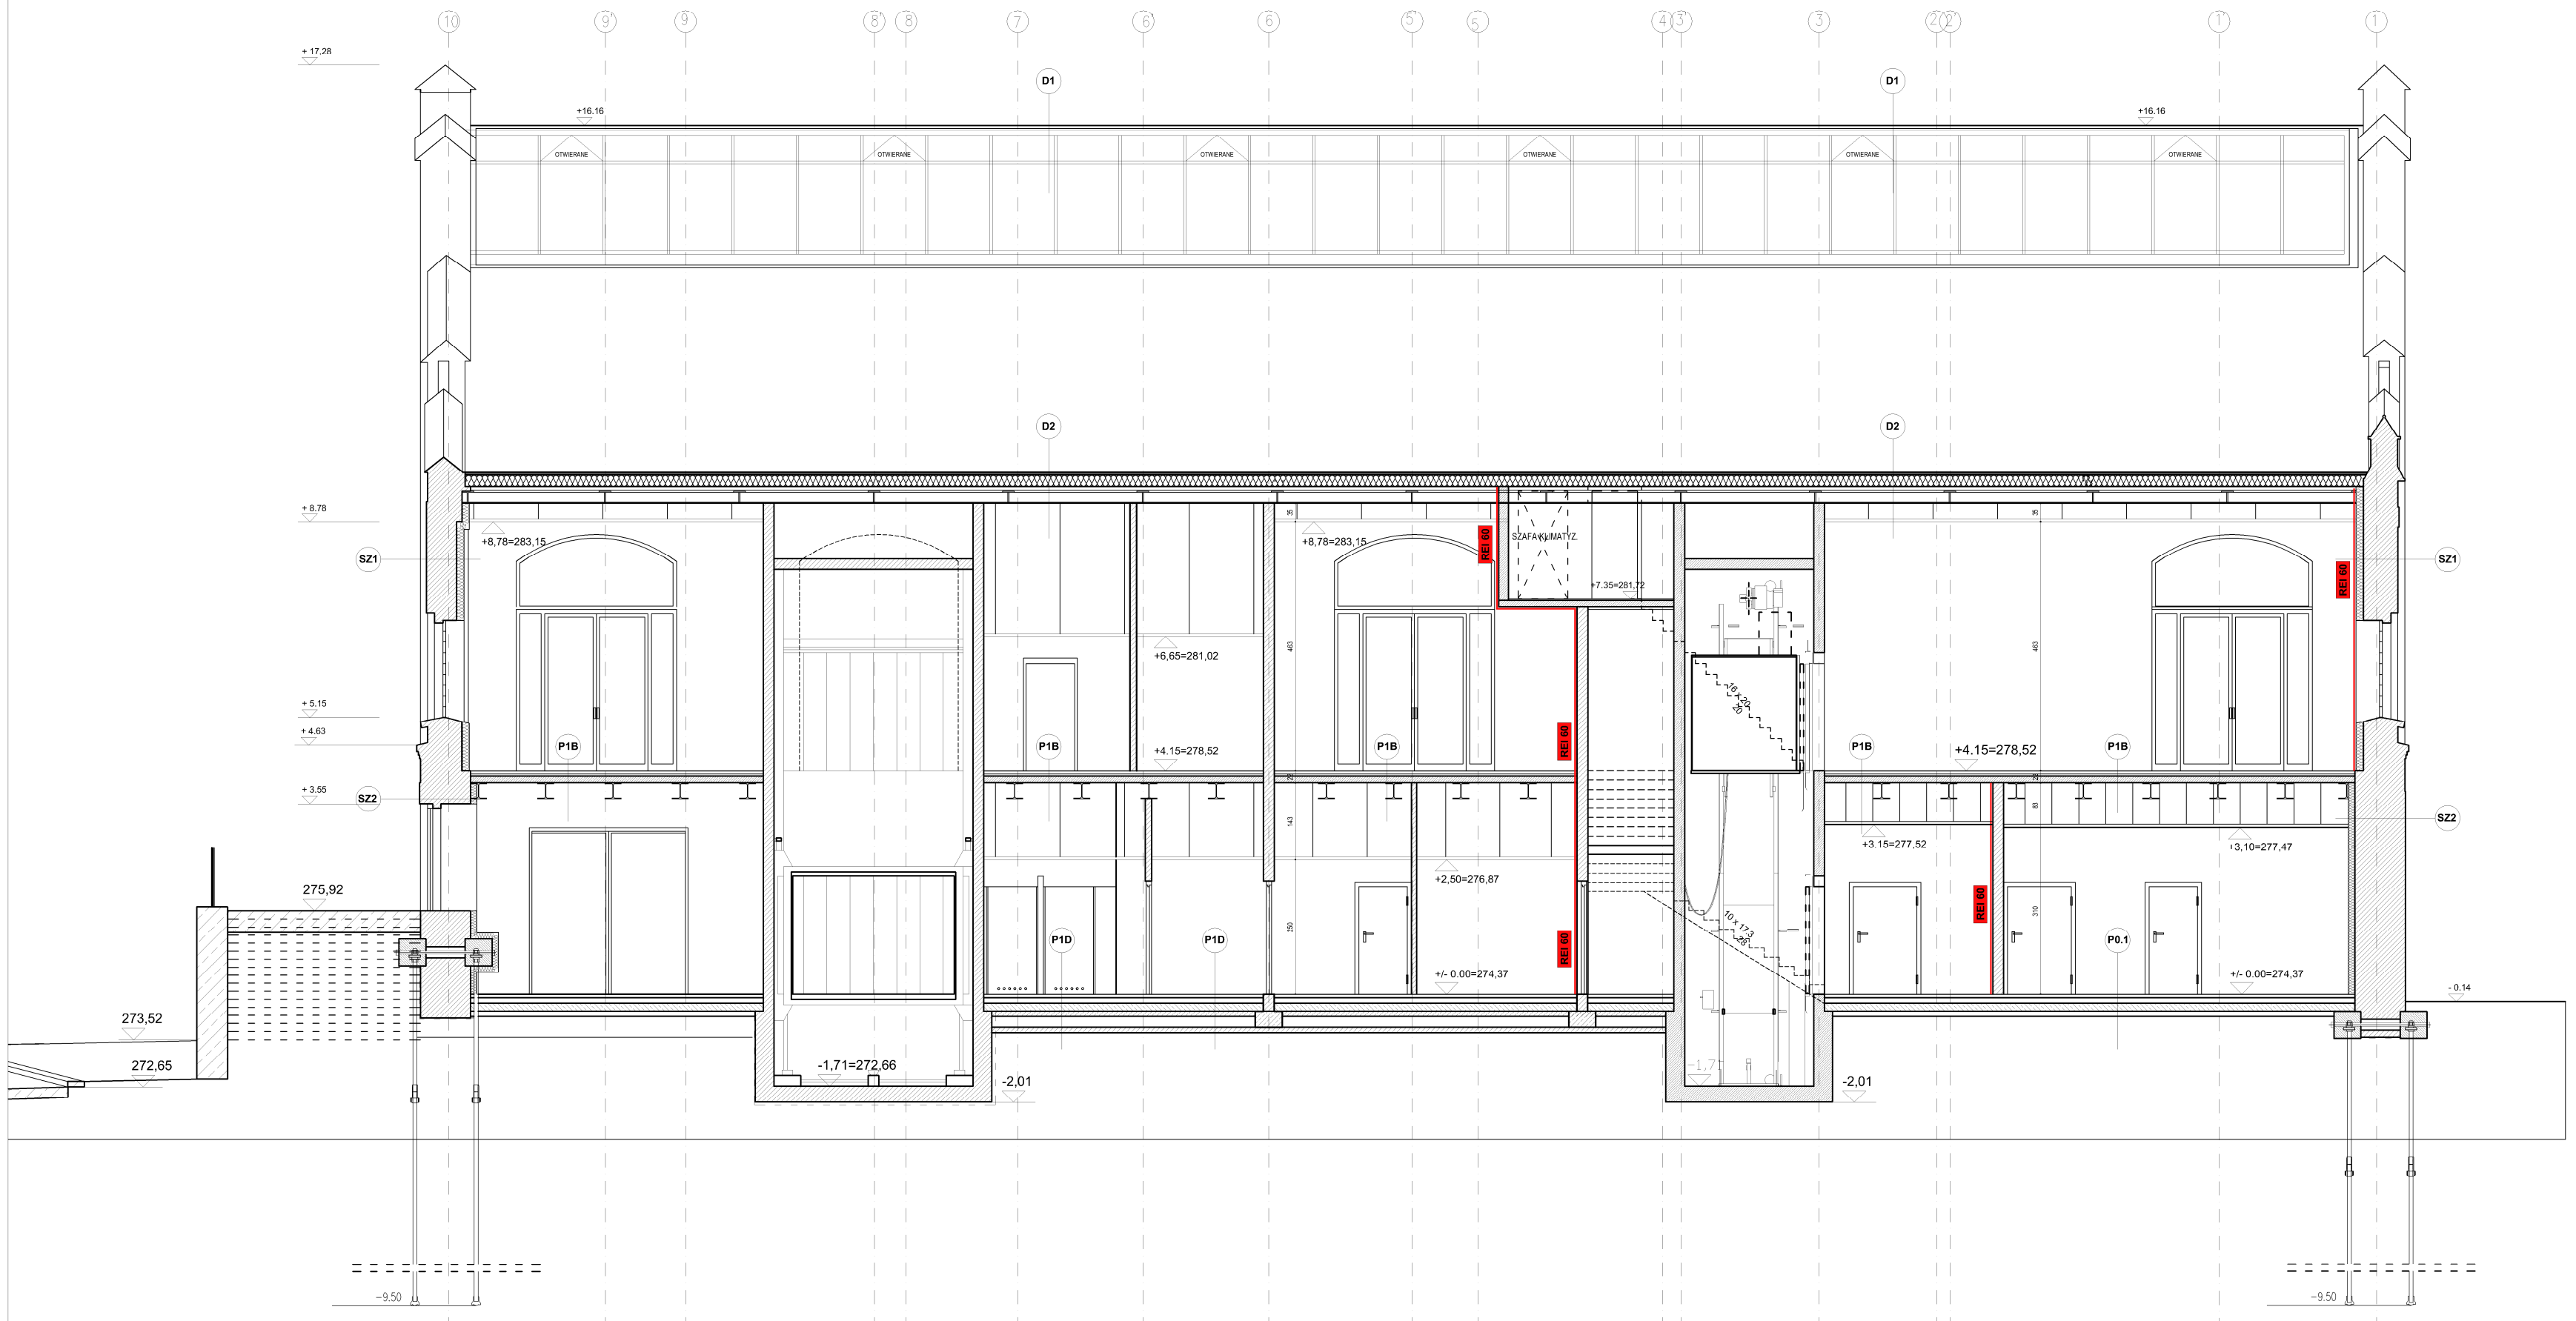

UWAGI:
- elementy konstrukcji dachu zabezpieczyć malowaniem farbą do klasy REI15
- elementy konstrukcji dachu, obróbki blacharskie oraz pozostałe elementy stalowe konstrukcji pomalować farbą w kolorze antracytowym: RAL 7016

REI 60 ——— ściana wydzielenia pożarowego w klasie odporności REI60

WYKAZ WARSTW PRZEGRÓD POZIOMYCH

P1A		P1B	
0.5 cm	powłoka z żywicy epoksydowej	2.3 cm	parkiet przemysłowy
5.5 cm	wylewka cement. zbroj. siatką	4.5 cm	wylewka cement. zbroj. siatką
-	2 x folia PE	-	2 x folia PE
4 cm	izolacja akustyczna - wełna	3 cm	izolacja akustyczna - wełna
	folia budowlana	-	folia budowlana
	stropy żelbet. wg projektu konstrukcji		stropy żelbet. wg projektu konstrukcji
	malowanie farbą akrylową		pustka technologiczna
P1C		6 cm	sufit G-K podwieszany
2.3 cm	parkiet przemysłowy	**P1D**	
4.5 cm	wylewka cement. zbroj. siatką	1.6 cm	płytki ceramiczne
-	2 x folia PE	5.0 cm	wylewka cement. zbroj. siatką
10 cm	polistyren ekstrudowany XPS	-	2 x folia PE
-	folia PE	10 cm	polistyren ekstrudowany XPS
	2 x papa termozgrzewalna na zagruntowanym podłożu wywinięta do poziomu połączenia z iniekcją		folia PE
	płyta żelbet. wodoszczelna wg projektu konstrukcji		2 x papa termozgrzewalna na zagruntowanym podłożu wywinięta do poziomu połączenia z iniekcją
10 cm	podkład betonowy		płyta żelbet. wodoszczelna wg projektu konstrukcji
	piasek zagęszcz. mechanicznie	10 cm	podkład betonowy
	grunt rodzimy		piasek zagęszcz. mechanicznie
P0.1			grunt rodzimy
0.5 cm	powłoka z żywicy epoksydowej	**P0.2**	
6.5 cm	wylewka cement. zbroj. siatką	2 cm	płytki ceramiczne na kleju
-	2 x folia PE	5 cm	wylewka cement. zbroj. siatką
10 cm	polistyren ekstrudowany XPS	-	2 x folia PE
-	folia PE	10 cm	polistyren ekstrudowany XPS
	2 x papa termozgrzewalna na zagruntowanym podłożu wywinięta do poziomu połączenia z iniekcją		folia PE
	płyta żelbet. wodoszczelna wg projektu konstrukcji		2 x papa termozgrzewalna na zagruntowanym podłożu wywinięta do poziomu połączenia z iniekcją
10 cm	podkład betonowy		płyta żelbet. wodoszczelna wg projektu konstrukcji
	piasek zagęszcz. mechanicznie	10 cm	podkład betonowy
	grunt rodzimy		piasek zagęszcz. mechanicznie
			grunt rodzimy

WYKAZ WARSTW PRZEGRÓD PIONOWYCH

SZ 1		SZ 2	
12 cm	cegła licowa impregnowana	12 cm	cegła licowa impregnowana
44-55 cm	cegła pełna	68-84 cm	cegła pełna
12 cm	ocieplenie płytami np: Multipor na lekkiej zaprawie murarskiej lub ina technologia izolacji od wewnątrz dla budynków zabytkowych	12 cm	ocieplenie płytami np: Multipor na lekkiej zaprawie murarskiej lub ina technologia izolacji od wewnątrz dla budynków zabytkowych
0.40 cm	zaprawa tynkarska multipor na siatce z włukna szklanego	0.40 cm	zaprawa tynkarska multipor na siatce z włukna szklanego
-	malowanie farbami wysoko paroprzepuszczalnymi	-	malowanie farbami wysoko paroprzepuszczalnymi
SW 1		**SW 2**	
20 cm	ściana działowa 20cm z bloczków typu YTONG	55 cm	istniejąca ściana z cegły pełnej na zaprawie wapiennej
SW 3		**SW 4**	
42 cm	istniejąca ściana z cegły pełnej na zaprawie wapiennej	93 cm	istniejąca ściana z cegły pełnej na zaprawie wapiennej
SW 5		**SW 6**	
64 cm	istniejąca ściana z cegły pełnej na zaprawie wapiennej	20 cm	ściana betonowa, zbrojona, monolityczna

WYKAZ WARSTW ORAZ ELEMENTÓW DACHU

D1	
	systemowe świetliki dachowe np. system "Schuco"
D2	
-	2 x papa termozgrzewalna w klasie R-ROOF
2,2 cm	płyta OSB zabezpieczona farbami przeciw rozprzestrzenianiu się ognia
3 cm	2 x płyta GKF
2,5 cm	łaty drewniane
	folia paroprzepuszczalna
20 cm	krokiew 10x20/ wełna 20 cm
-	paroizolacja
3,5 cm	rusztpod płyty GKF
3 cm	2 x płyta GKF
-	farba akrylowo-dyspersyjna

UWAGA:
1. WSZYTSKIE WIDOCZNE ELEMENTY KONSTRUKCJI W KOLORZE ANTRACYTOWYM WG. RAL 7016

+/- 0,00 = 274,37 m npm

PRAWA AUTORSKIE I POKREWNE ZASTRZEŻONE

Jednostka projektowa:
P.A. NOVA S.A.
44-100 Gliwice, ul.Górnych Wałów 42

Nazwa i adres Inwestora:
MUZEUM ŚLĄSKIE
z siedzibą w Katowicach ul. Korfantego 3

Adres obiektu budowlanego:
Miasto Katowice, województwo śląskie,
nr obrębu: 0002, nazwa obrębu: Dz. Bogucice-Zawodzie,
nr jedn.rej.: 3760, nr działki: 106/86

Nazwa obiektu budowlanego:
PROJEKT ADAPTACJI ŁAŹNI GŁÓWNEJ (BUDYNEK NR 14)
NA BUDYNEK Z PRZEZNACZENIEM NA FUNKCJE MUZEALNE"

Treść dokumentacji projektowej:
PROJEKT WYKONAWCZY ARCHITEKTURY

Tytuł rysunku:
PRZEKRÓJ 4-4

Symbol i numer rysunku: **Rys. 17**

Skala rysunku: **1:100** | Edycja rysunku: **2**

Opracował:	mgr inż. arch. **Radosław Cioch**	Specjalność: architektura	Nr. uprawnień: ----	Data: **10.2014 r.**	Podpis:
Opracował:	mgr inż. arch. **Damian Zapała**	Specjalność: architektura	Nr. uprawnień: ----	Data: **10.2014 r.**	Podpis:
Generalny Projektant:	dr inż. arch. **Stanisław Lessaer**	Specjalność: architektura	Nr. uprawnień: 665/86 K-ce	Data: **10.2014 r.**	Podpis:
Sprawdził:	mgr inż. arch. **Monika Jaśkiewicz**	Specjalność: architektura	Nr. uprawnień: 42/08/SLOKK/II	Data: **10.2014 r.**	Podpis: