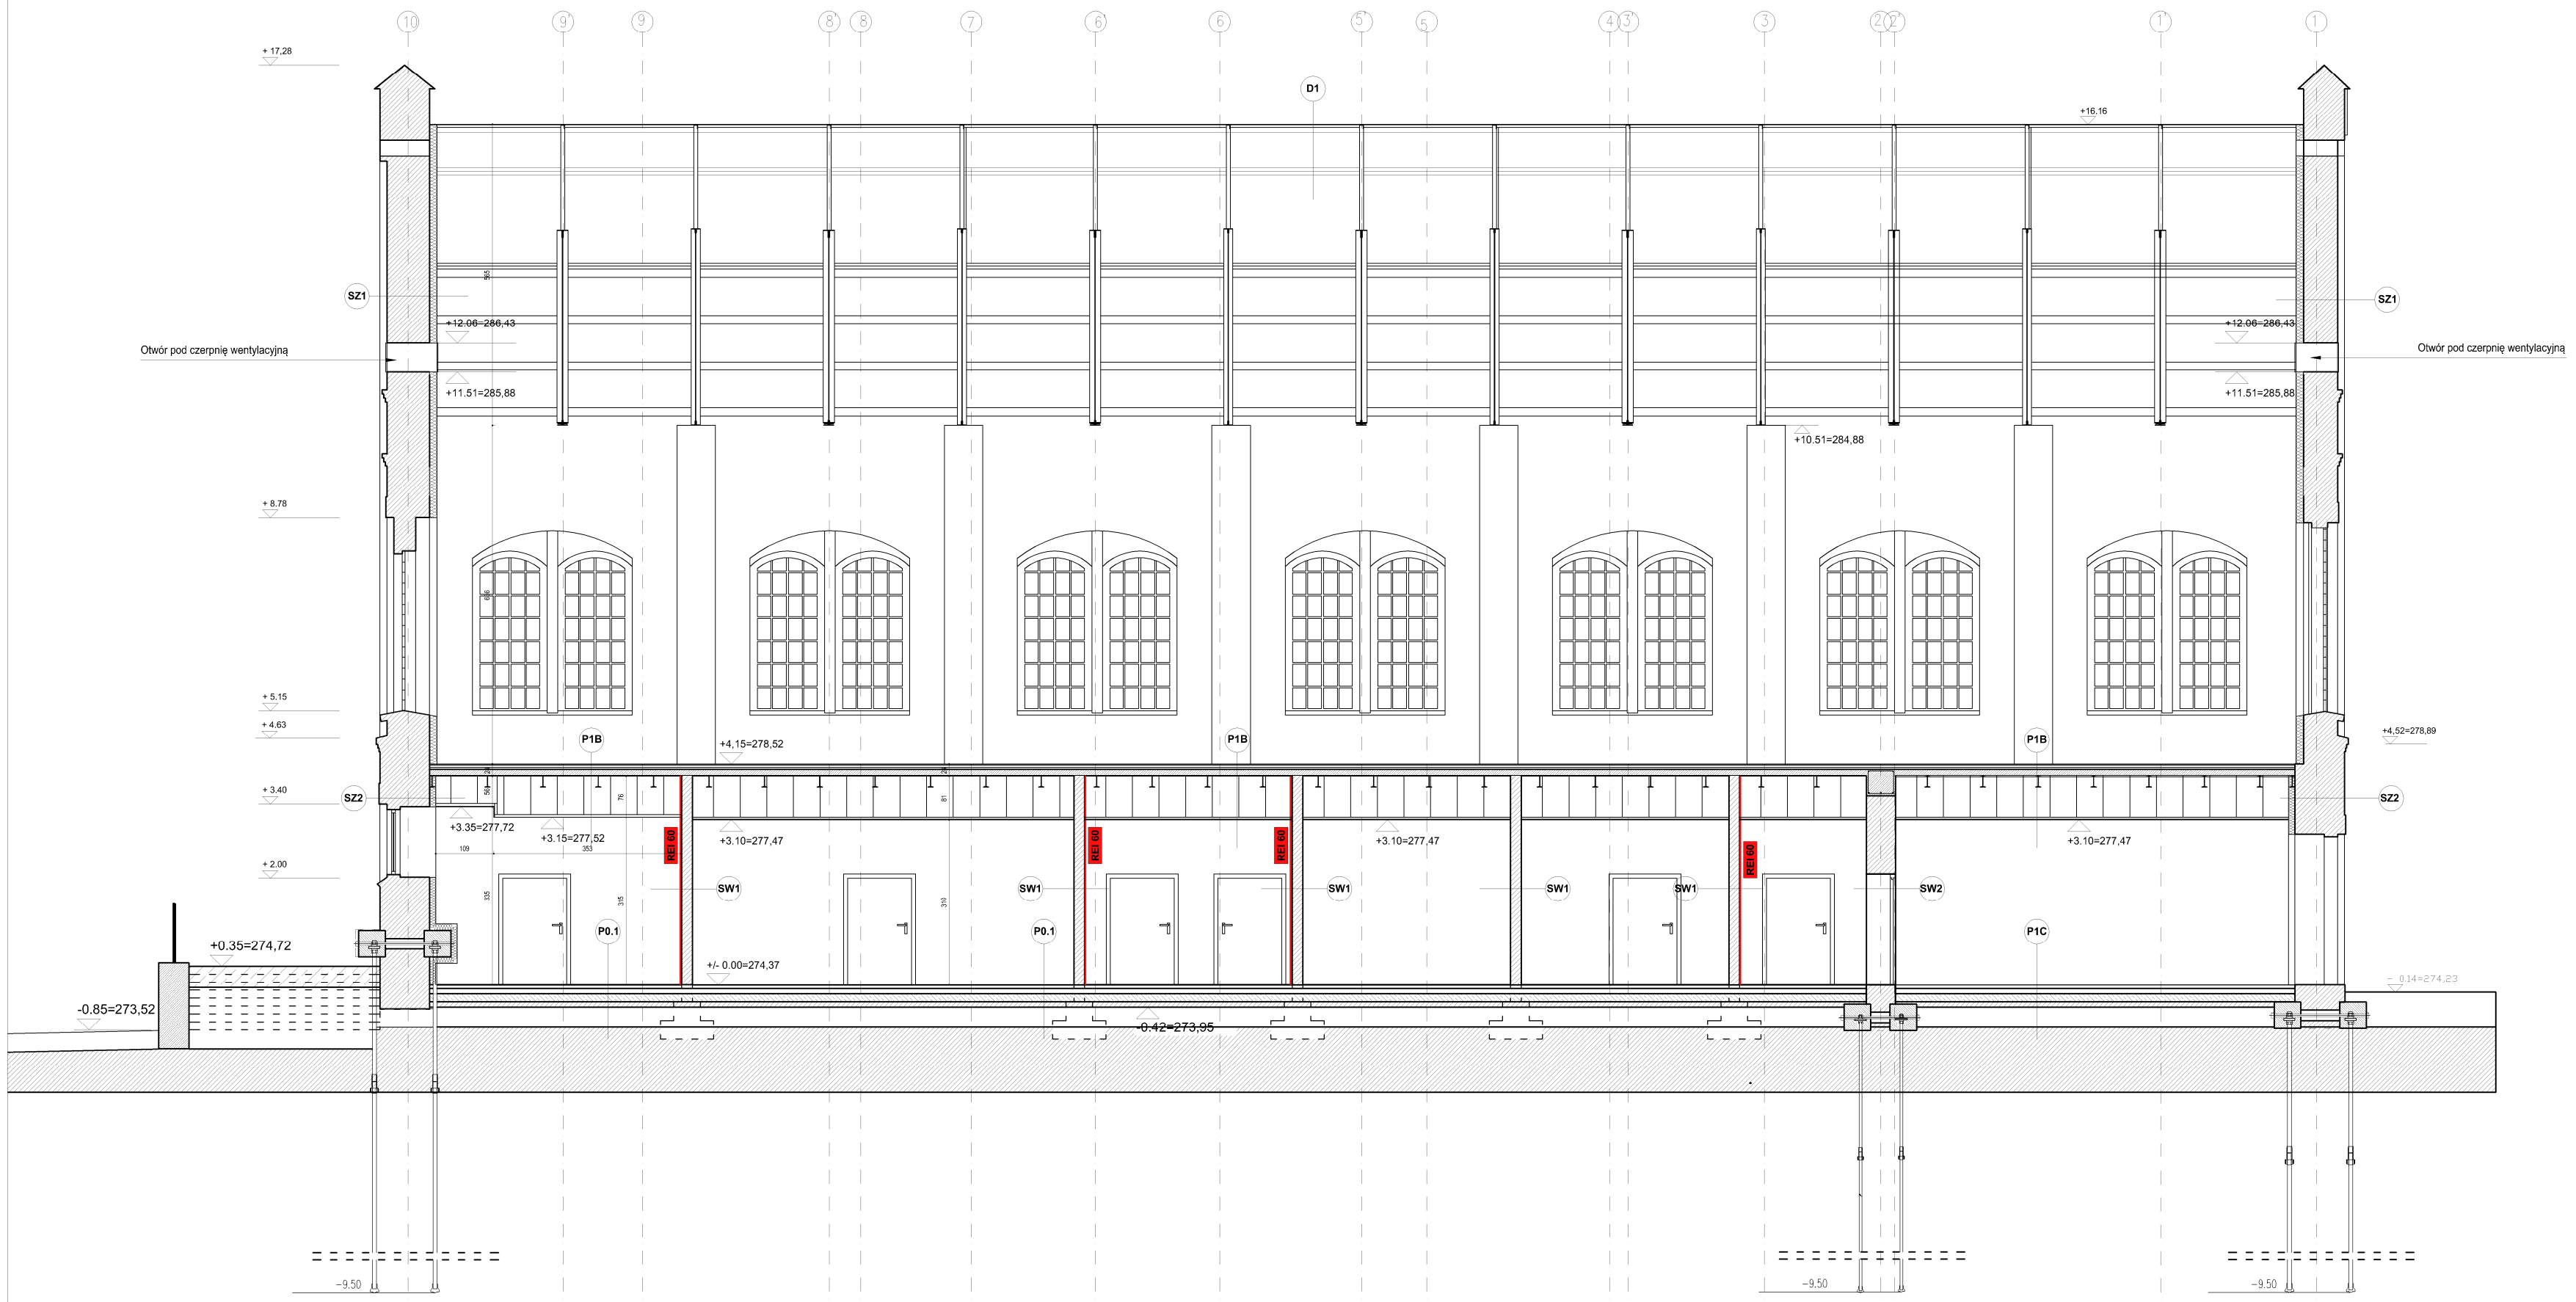

WYKAZ WARSTW PRZEGRÓD POZIOMYCH				WYKAZ WARSTW ORAZ ELEMENTÓW DACHU	
P1A		**P1B**		**D1**	
0,5 cm	powłoka z żywicy epoksydowej	2,3 cm	parkiet przemysłowy		systemowe świetliki dachowe np. system "Schuco"
5,5 cm	wylewka cement. zbroj. siatką	4,5 cm	wylewka cement. zbroj. siatką	**D2**	
-	2 x folia PE	-	2 x folia PE	-	2 x papa termozgrzewalna w klasie B-ROOF
4 cm	izolacja akustyczna - wełna	3 cm	izolacja akustyczna - wełna	2,2 cm	płyta OSB zabezpieczona farbami przeciw rozprzestrzenianiu się ognia
	folia budowlana	-	folia budowlana	3 cm	2 x płyta GKF
	stropu żelbet. wg projektu konstrukcji		stropu żelbet. wg projektu konstrukcji	2,5 cm	łaty drewniane
	malowanie farbą akrylową		pustka technologiczna		folia paroprzepuszczalna
P1C		6 cm	sufit G-K podwieszany	20 cm	krokiew 10x20// wełna 20 cm
2,3 cm	parkiet przemysłowy	**P1D**		-	paroizolacja
4,5 cm	wylewka cement. zbroj. siatką	1,6 cm	płytki ceramiczne	3,5 cm	ruszt pod płyty GKF
-	2 x folia PE	5,0 cm	wylewka cement. zbroj. siatką	3 cm	2 x płyta GKF
10 cm	polistyren ekstrudowany XPS	-	2 x folia PE	-	farba akrylowo-dyspersyjna
-	folia PE	10 cm	polistyren ekstrudowany XPS		
	2 x papa termozgrzewalna na zagruntowanym podłożu wywinięta do poziomu połączenia z iniekcją		folia PE 2 x papa termozgrzewalna na zagruntowanym podłożu wywinięta do poziomu połączenia z iniekcją		
	płyta żelbet. wodoszczelna wg projektu konstrukcji		płyta żelbet. wodoszczelna wg projektu konstrukcji		
10 cm	podkład betonowy	10 cm	podkład betonowy		
	piasek zagęszcz. mechanicznie		piasek zagęszcz. mechanicznie		
	grunt rodzimy		grunt rodzimy		
P0.1					
0,5 cm	powłoka z żywicy epoksydowej	**P0.2**			
6,5 cm	wylewka cement. zbroj. siatką	2 cm	płytki ceramiczne na kleju		
-	2 x folia PE	5 cm	wylewka cement. zbroj. siatką		
10 cm	polistyren ekstrudowany XPS	-	2 x folia PE		
-	folia PE	10 cm	polistyren ekstrudowany XPS		
	2 x papa termozgrzewalna na zagruntowanym podłożu wywinięta do poziomu połączenia z iniekcją		folia PE 2 x papa termozgrzewalna na zagruntowanym podłożu wywinięta do poziomu połączenia z iniekcją		
	płyta żelbet. wodoszczelna wg projektu konstrukcji		płyta żelbet. wodoszczelna wg projektu konstrukcji		
10 cm	podkład betonowy		płyta żelbet. wodoszczelna wg projektu konstrukcji		
	piasek zagęszcz. mechanicznie	10 cm	podkład betonowy		
	grunt rodzimy		piasek zagęszcz. mechanicznie		
			grunt rodzimy		

WYKAZ WARSTW PRZEGRÓD PIONOWYCH			
SZ 1		**SZ 2**	
12 cm	cegła licowa impregnowana	12 cm	cegła licowa impregnowana
44-55 cm	cegła pełna	68-84 cm	cegła pełna
12 cm	ocieplenie płytami np: Multipor na lekkiej zaprawie murarskiej lub ina technologia izolacji od wewnątrz dla budynków zabytkowych	12 cm	ocieplenie płytami np: Multipor na lekkiej zaprawie murarskiej lub na technologia izolacji od wewnątrz dla budynków zabytkowych
0,40 cm	zaprawa tynkarska multipor na siatce z włukna szklanego	0,40 cm	zaprawa tynkarska multipor na siatce z włukna szklanego
-	malowanie farbami wysoko paroprzepuszczalnymi	-	malowanie farbami wysoko paroprzepuszczalnymi
SW 1		**SW 2**	
20 cm	ściana ziralowa 20cm z bloczków typu YTONG	55 cm	istniejąca ściana z cegły pełnej na zaprawie wapiennej
SW 3			
42 cm	istniejąca ściana z cegły pełnej na zaprawie wapiennej	**SW 4**	
		93 cm	istniejąca ściana z cegły pełnej na zaprawie wapiennej
SW 5			
64 cm	istniejąca ściana z cegły pełnej na zaprawie wapiennej	**SW 6**	
		20 cm	ściana betonowa, zbrojona, monolityczna

UWAGA:
1. WSZYTSKIE WIDOCZNE ELEMENTY KONSTRUKCJI W KOLORZE ANTRACYTOWYM WG. RAL 7016

+/- 0,00 = 274,37 m npm

PRAWA AUTORSKIE I POKREWNE ZASTRZEŻONE

Jednostka projektowa:	P.A. NOVA S.A. 44-100 Gliwice, ul.Górnych Wałów 42
Nazwa i adres Inwestora:	**MUZEUM ŚLĄSKIE** **z siedzibą w Katowicach ul. Korfantego 3**
Adres obiektu budowlanego:	**Miasto Katowice, województwo śląskie,** **nr obrębu: 0002, nazwa obrębu: Dz. Bogucice-Zawodzie,** **nr jedn.rej.: 3760, nr działki: 106/86**
Nazwa obiektu budowlanego:	**PROJEKT ADAPTACJI ŁAŹNI GŁÓWNEJ (BUDYNEK NR 14)** **NA BUDYNEK Z PRZEZNACZENIEM NA FUNKCJE MUZEALNE"**
Treść dokumentacji projektowej:	PROJEKT WYKONAWCZY ARCHITEKTURY
Tytuł rysunku:	PRZEKRÓJ 1-1
Symbol i numer rysunku:	**Rys. 14**
Skala rysunku:	**1:100**
Edycja rysunku:	**2**

Opracował:	mgr inż. arch. **Radosław Cioch**	Specjalność: architektura	Nr uprawnień: ----	Data: **10.2014 r.**	Podpis:
Opracował:	mgr inż. arch. **Damian Zapała**	Specjalność: architektura	Nr uprawnień: ----	Data: **10.2014 r.**	Podpis:
Generalny Projektant:	dr inż. arch. **Stanisław Lessaer**	Specjalność: architektura	Nr uprawnień: 665/86 K-ce	Data: **10.2014 r.**	Podpis:
Sprawdził:	mgr inż. arch. **Monika Jaśkiewicz**	Specjalność: architektura	Nr uprawnień: 42/08/SLOKK/II	Data: **10.2014 r.**	Podpis:

UWAGI:
- elementy konstrukcji dachu zabezpieczyć malowaniem farbą do klasy REI15
- elementy konstrukcji dachu, obróbki blacharskie oraz pozostałe elementy stalowe konstrukcji pomalować farbą w kolorze antracytowym: RAL 7016

REI 60 ——— ściana wydzielenia pożarowego w klasie odporności REI60