
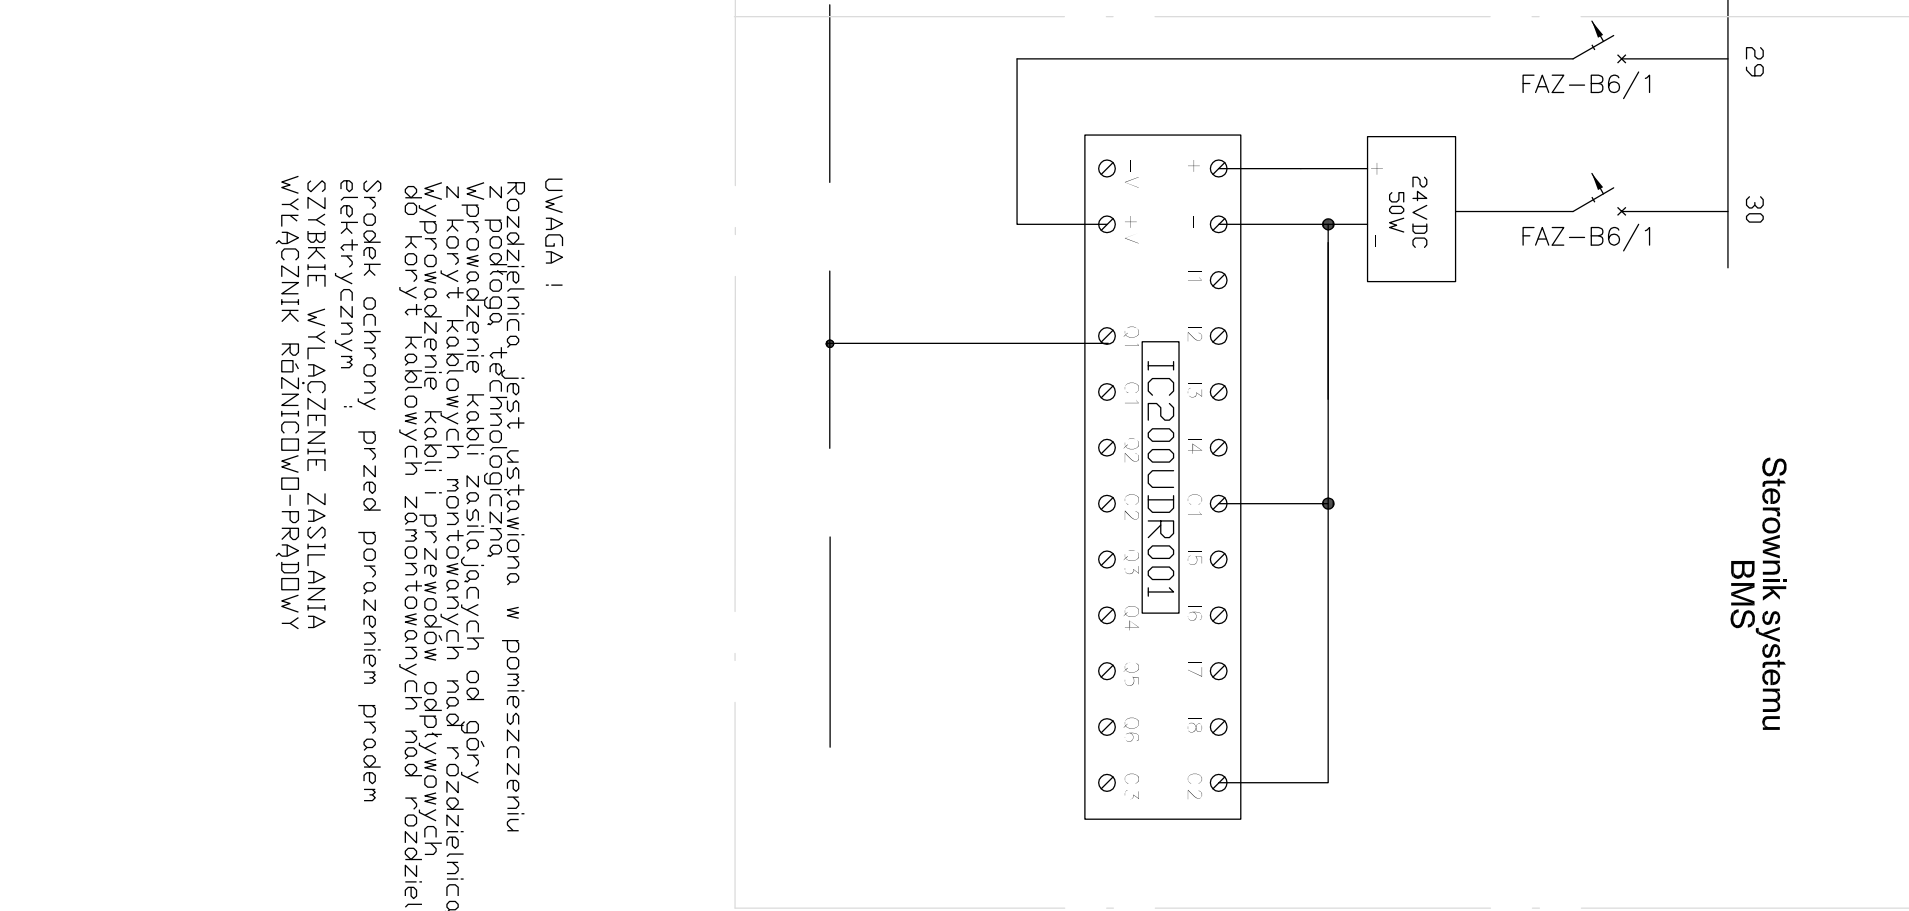


ROZDZIELNICA MHR

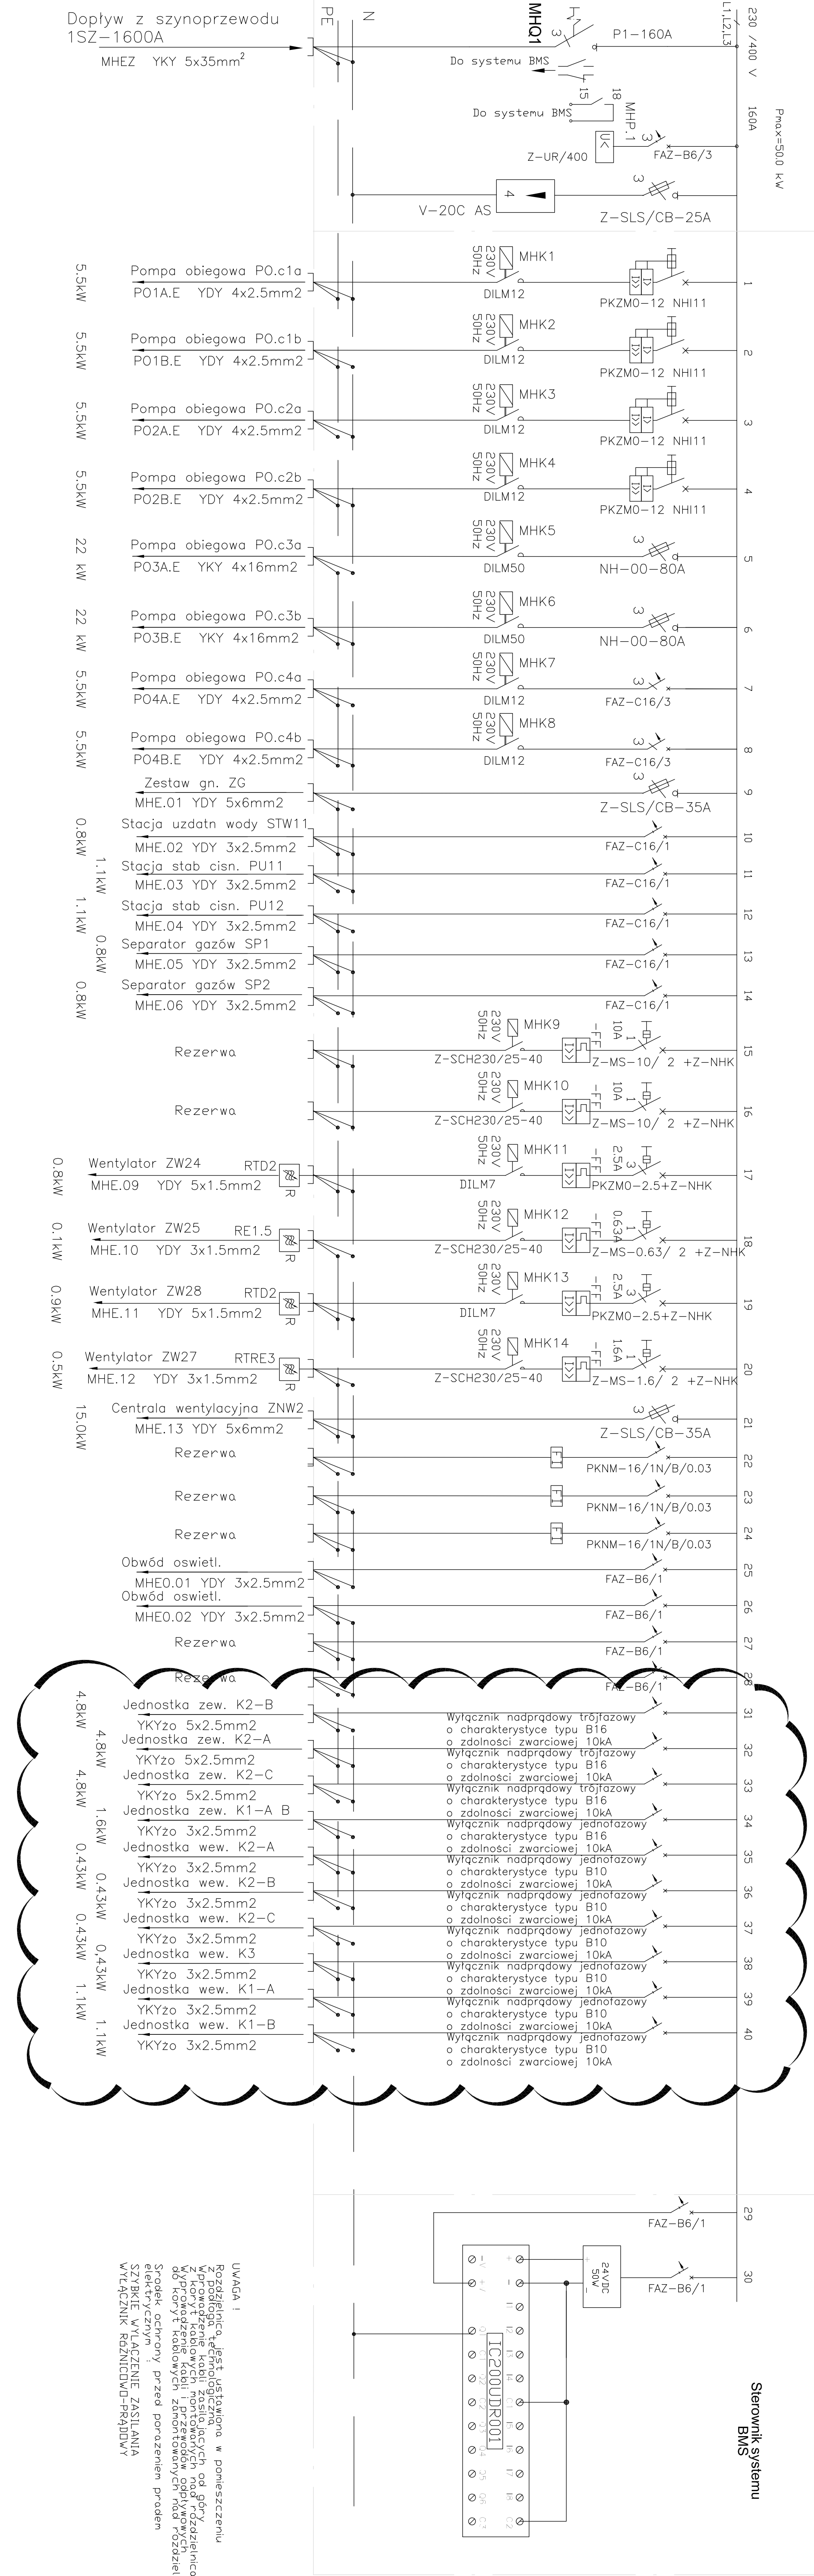

NR KWADRANTU:		AUTOR ZMIAN:		OPIS ZMIAN:	
JEDNOSTKA PROJEKTOWA:		PROJEKTOWAŁ:		PODPIS:	
L. KOS-EL. 1		Inż. Mariusz Kosiorez		PODPIS:	
Mariusz Kosiorez		nr upr. 585/01		PODPIS:	
ul. Wolności 34, 41-814 Zabrze		OPRACOWAŁ:		PODPIS:	
NAZWA INWESTYCJI:		SPRACOWAŁ:		PODPIS:	
Wykonanie projektu wykonawczego instalacji elektrycznej		mgr inż. Witold Pierz		PODPIS:	
klimatyzatory w pom. serwerowni, biuro informatyków oraz biuro obsługi		nr upr. 984/05		PODPIS:	
bezpośrednio w budynku MS-06 w Muzeum Śląskim w Katowicach		REDAKOWAŁ:		PODPIS:	
ADRES INWESTYCJI:		E-04		REDAKOWAŁ:	
40-205 Katowice		NAZWA RYSUNKU:		PODPIS:	
ul. Dobrowolskiego 1		Doposażenie rozdzielni MHR.		PODPIS:	
INWESTOR:		DATA:		SKALA:	
MUZEUM ŚLĄSKIE		08.2019		1:100	
ul. T. Dobrowolskiego 1; 40-205 Katowice		PRACOWNIA:		FORMAT:	
Prawa autorskie do rysunku posiada KOS-EL.		nr ARKUSZA:		LICZBA ARKUSZY:	
Nie jest możliwe kopiowanie lub wykorzystywanie rysunku bez zgody autora.		1/1		FAZA:	
				PW:	