P -2

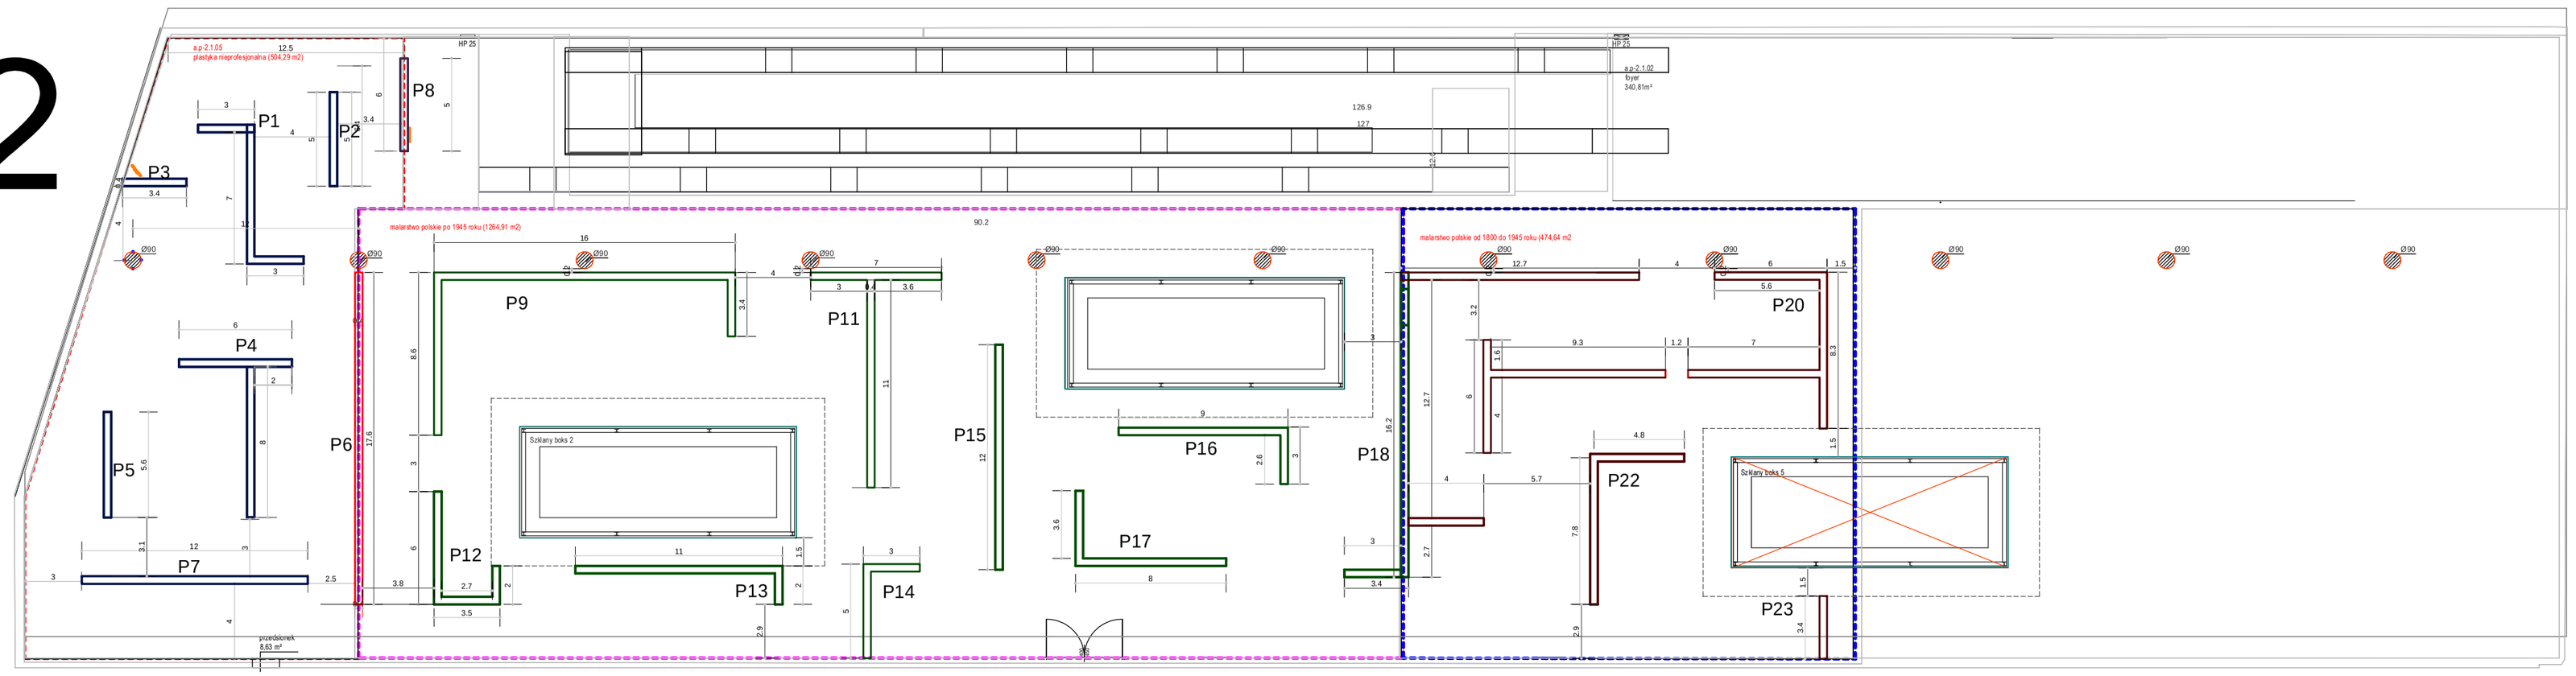
a.p-2.1.05
plastyka nieprofesjonalna (804,29 m2)
HP 25
P1
P2
P3
P4
P5
P6
P7
P8
P9
P11
P12
P13
P14
P15
P16
P17
P18
P20
P22
P23
malarstwo polskie po 1945 roku (1264,91 m2)
malarstwo polskie od 1800 do 1945 roku (474,64 m2
Szklany boks 2
Szklany boks 5
przedsionek
8,63 m²
a.p-2.1.02
foyer
340,81m²
a.p-4.4.K2
hol
a.p-4.1.01
foyer ekspozycji czasowych
328,75 m²
a.p-4.1.02
ekspozycje czasowe
879,46 m²
a.p-4.1.04
historii Śląska (1364,65m2)
a.p-4.1.03
Centrum Scenografii Polskiej (751,86m2)
Szklany boks 3
h sufitu = 330
Szklany boks 2_86m2
Szklany boks 5
2620
1470
2220
590
635

P -4

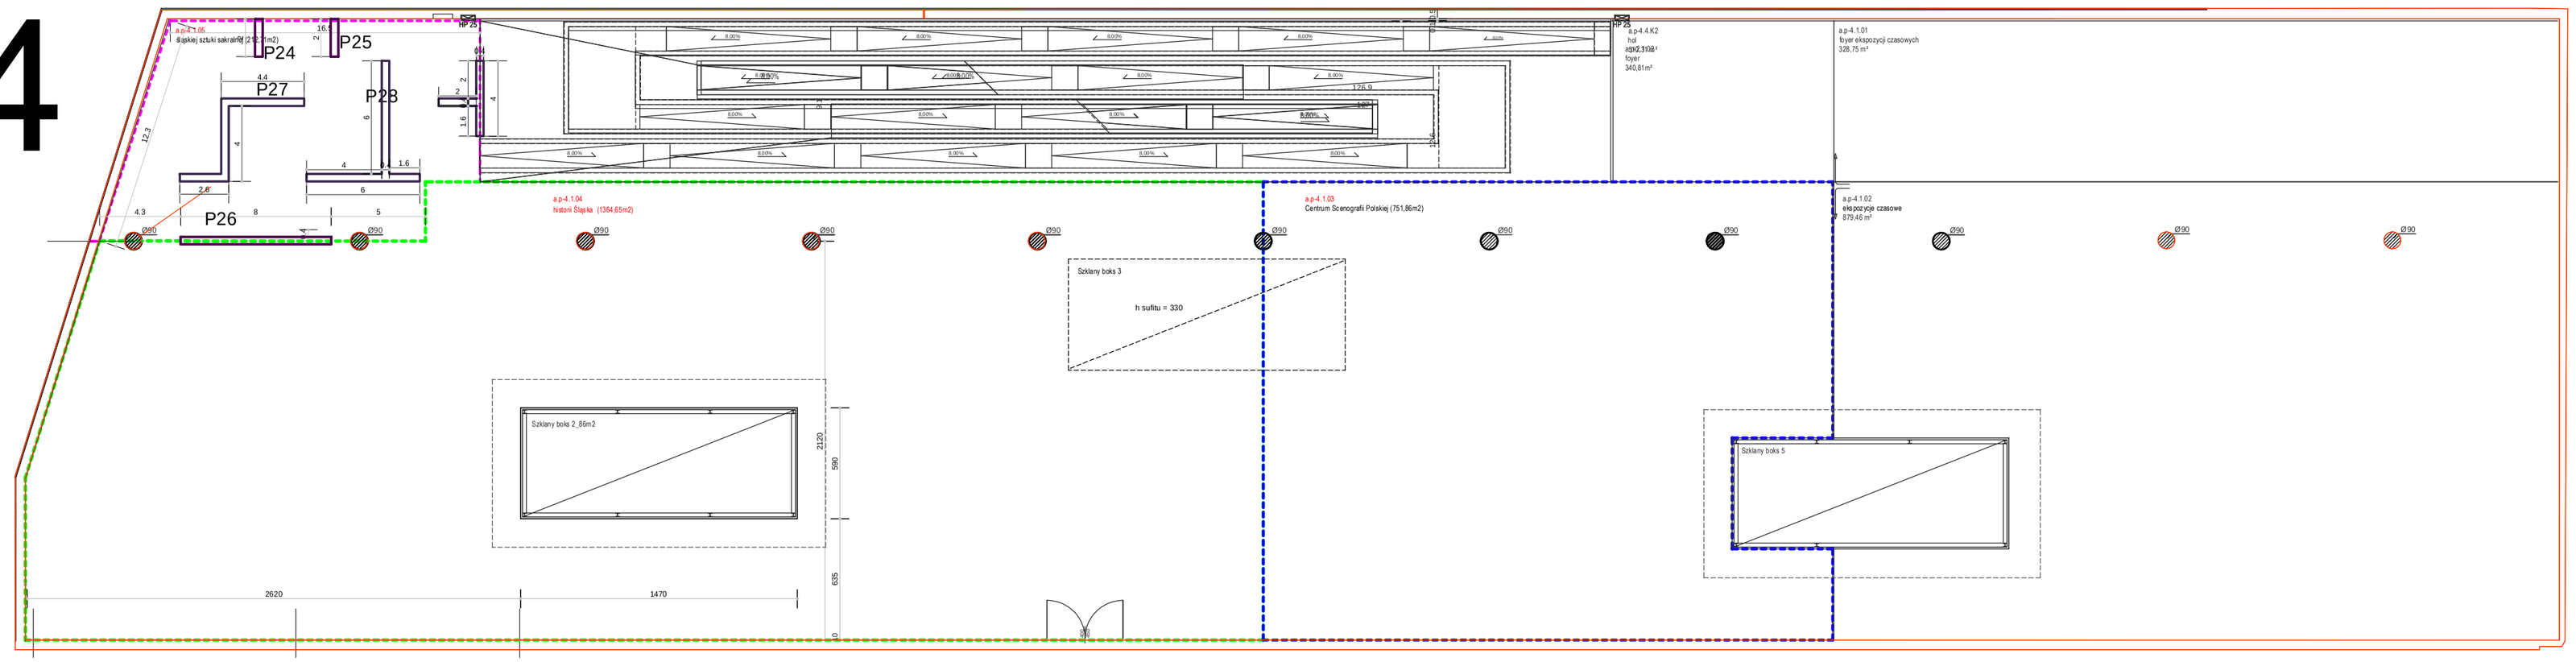
a.p-2.1.06
śląskiej sztuki sakralnej (220,3 m2)
HP 25
P24
P25
P27
P28
P26
a.p-4.4.K2
hol
a.p-4.1.01
foyer ekspozycji czasowych
328,75 m²
a.p-4.1.02
ekspozycje czasowe
879,46 m²
a.p-4.1.04
historii Śląska (1364,65m2)
a.p-4.1.03
Centrum Scenografii Polskiej (751,86m2)
Szklany boks 3
h sufitu = 330
Szklany boks 2_86m2
Szklany boks 5
2620
1470
2220
590
635