


ROZDZIELNICA 2RPW

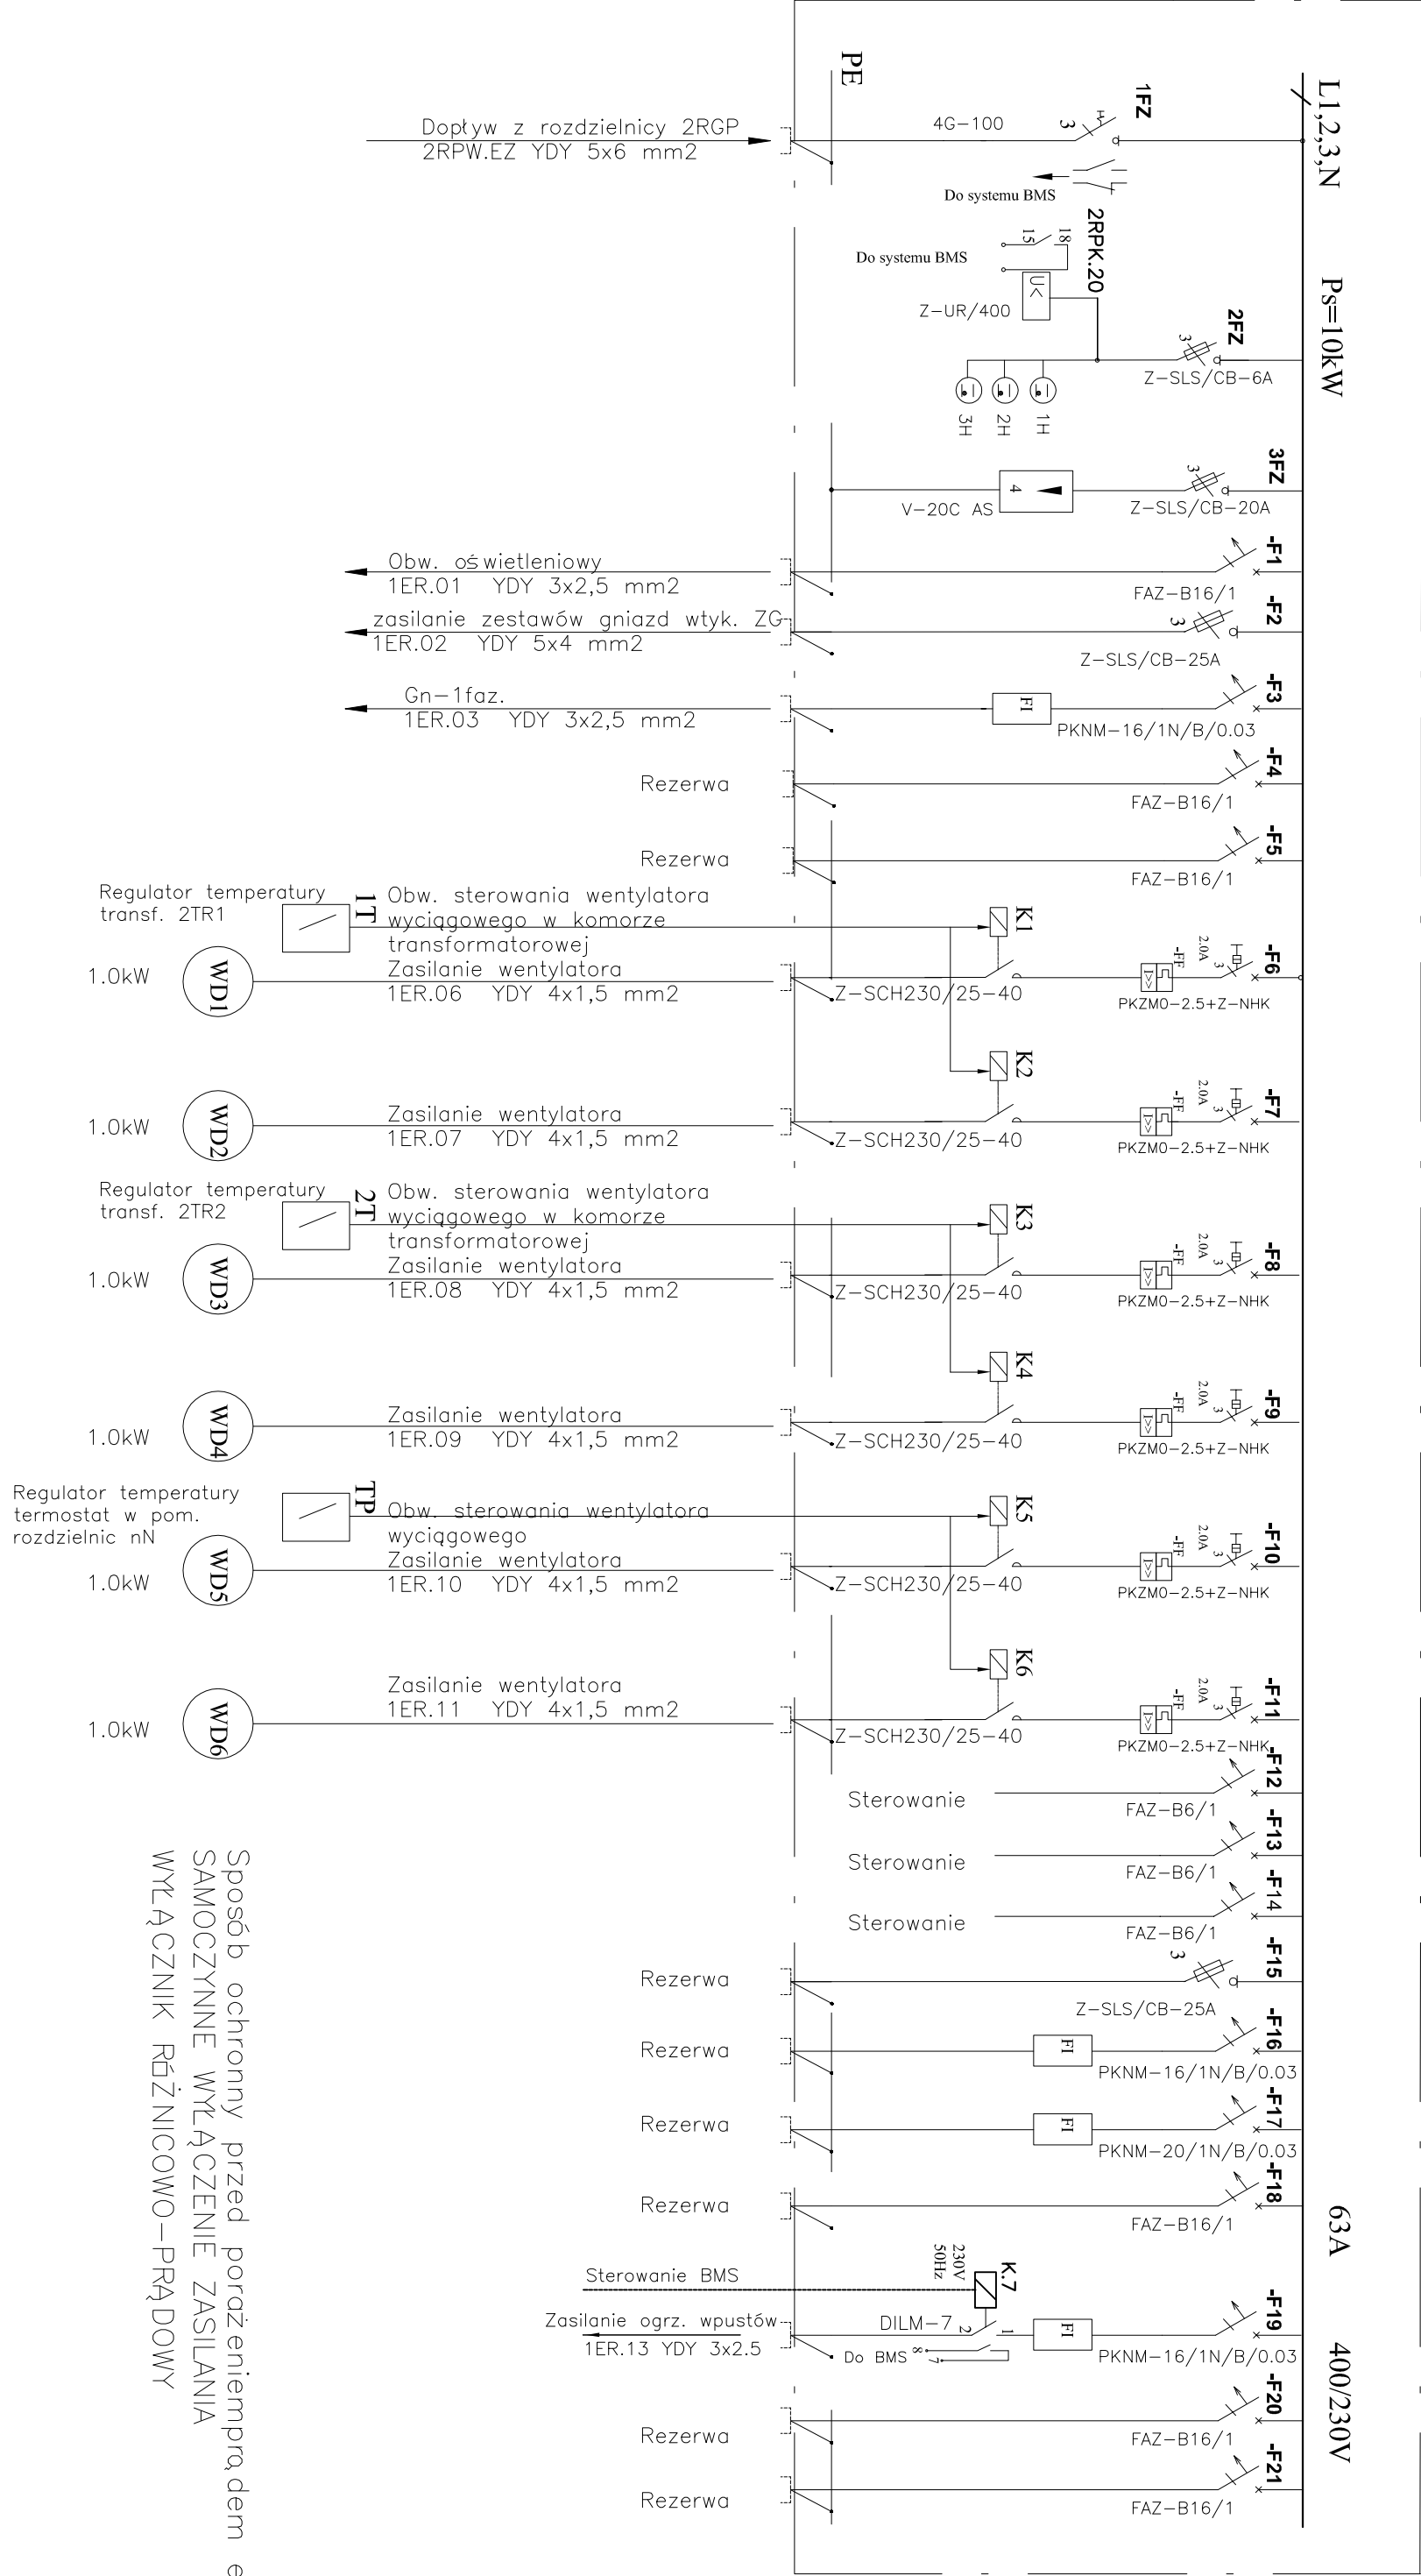

Sposób ochrony przed porażeniem prądem elektrycznym:  
SAMOCZYNNE WYŁĄCZENIE ZASILANIA  
WYŁĄCZNIK RÓŻNICOWO-PŁĄDOWY


MUZEUM ŚLĄSKIE


Nazwa i adres obiektu  
NOWE MUZEUM ŚLĄSKIE  
ul. Kopernika 6, Katowice

Faza  
C/FAZA\_2\_-\_PROJEKT\_WYKONAWCZY

Branża  
INSTALACJE ELEKTRYCZNE

Nazwa  
SCHEMAT IDEOWY ROZDZIELNICY 2RPW

Numer rys.	Branda	Faza	Branda	Nazwa	Prosta	Indeks
IE	C	MS-GG	ST4	01	B	010_2ST


Projektant	Branda	Data	Indeks	Data indeksu
mgr inż. EDWARD KOKOZ	120/75	15/01/10	B	DD/MM/RR
mgr inż. JACQUES SZETIMAN	177/91			
mgr inż. PAWEŁ KUCHARSKI				
mgr inż. DANUTA SZETIMAN				
mgr inż. JADWIGA LUTSKA	104/104			

Skala	Format	Data	Indeks	Data indeksu
2X43	15/01/10	B	DD/MM/RR	