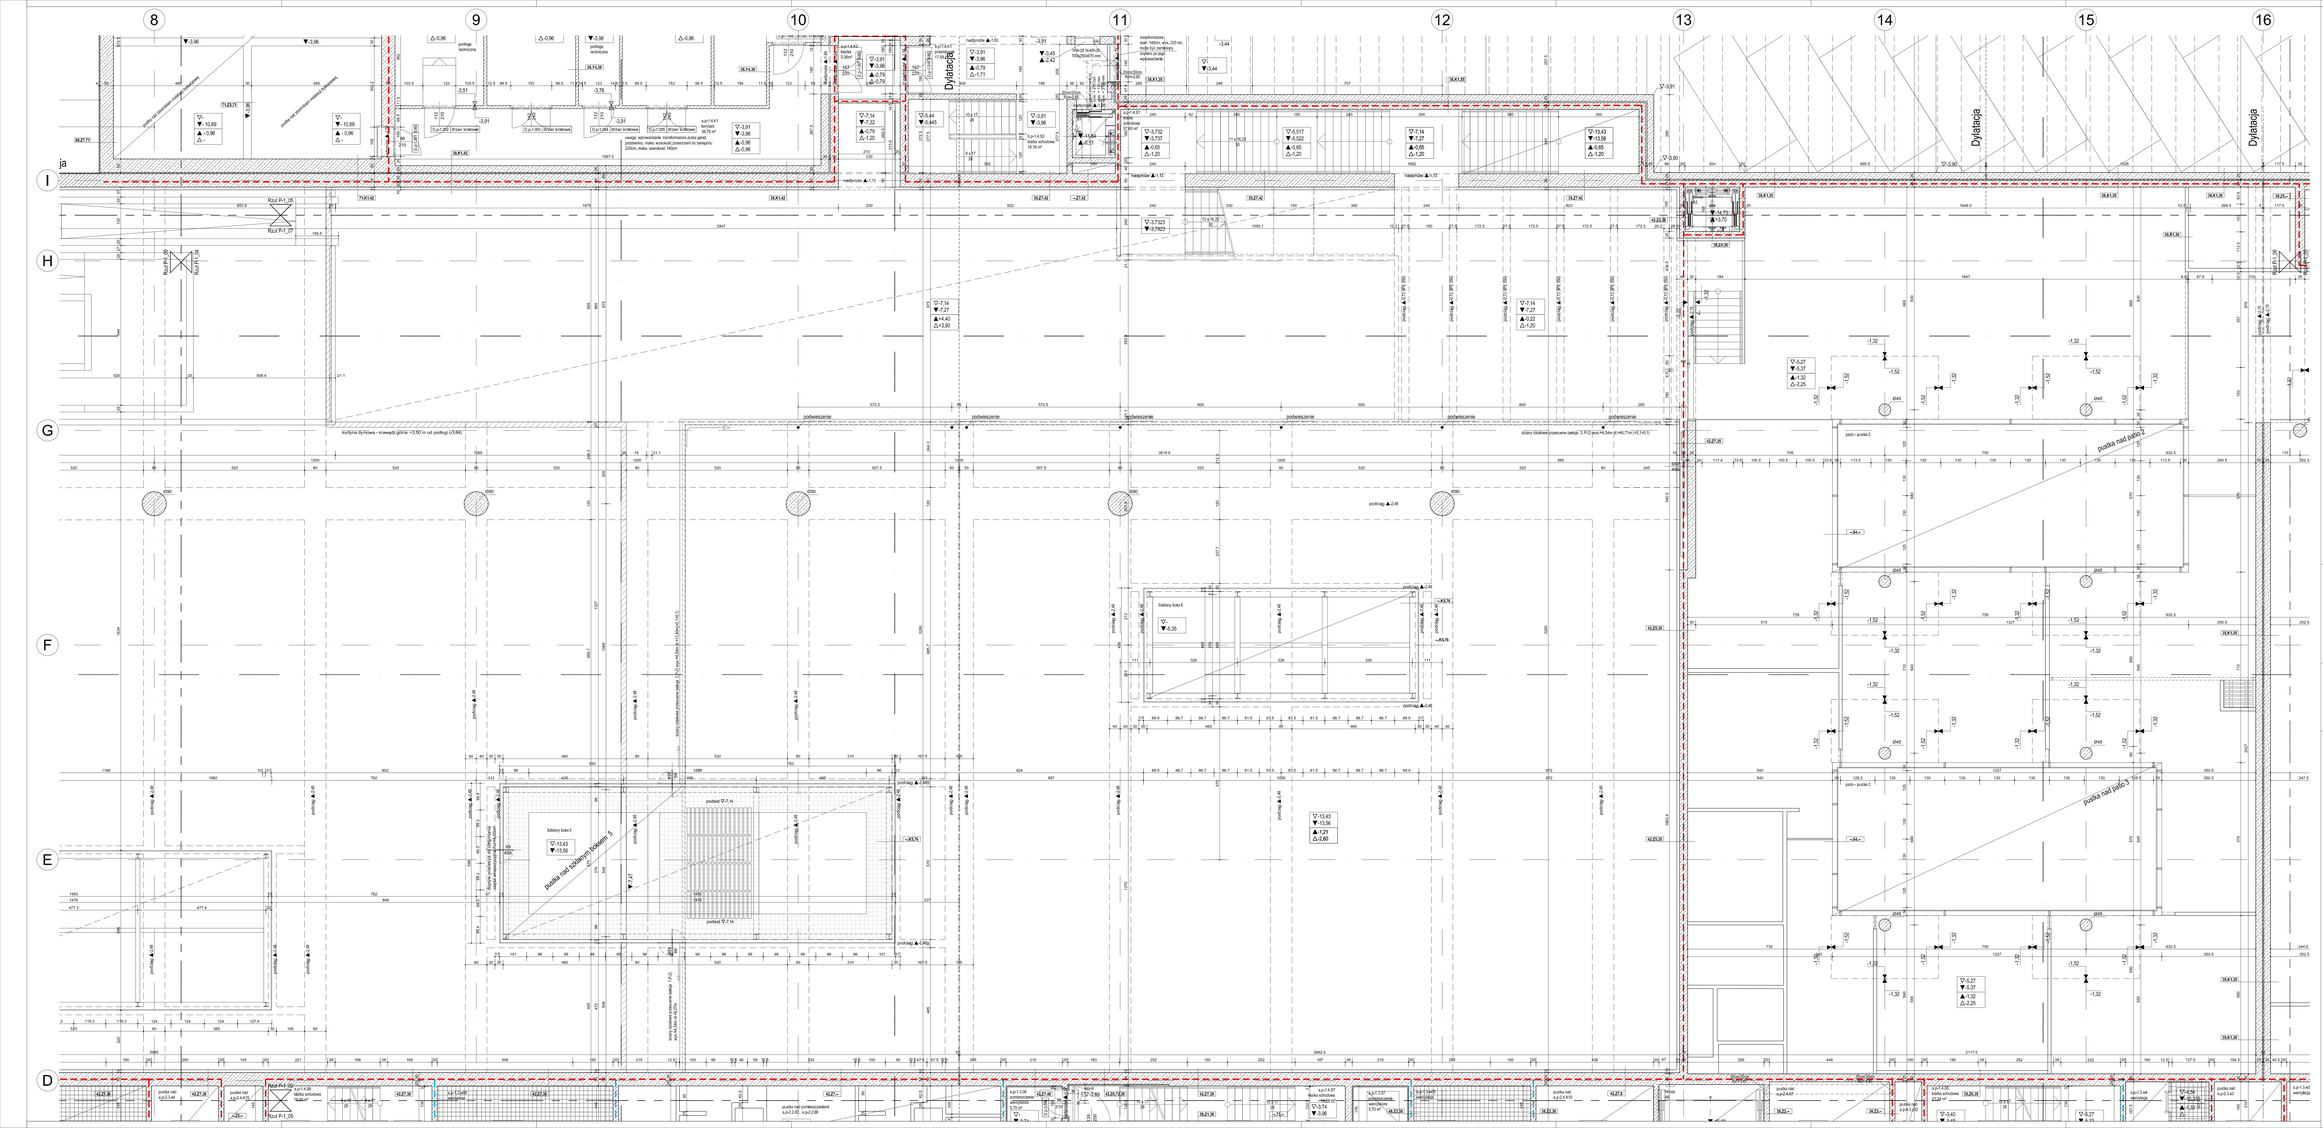

zestawienie warstw

PODŁOGI	STRUKTURALNE	PODŁOGI
1	warstwa podkładowa wykończeniowa	1
2	warstwa wyrównująca	2
3	folia	3

legenda

- ściana żelbetowa
- ściana betonowa
- ściana ceglana
- ściana gipsowa
- ściana szklana
- ściana z płyt warstwowych
- ściana żaluzjowa
