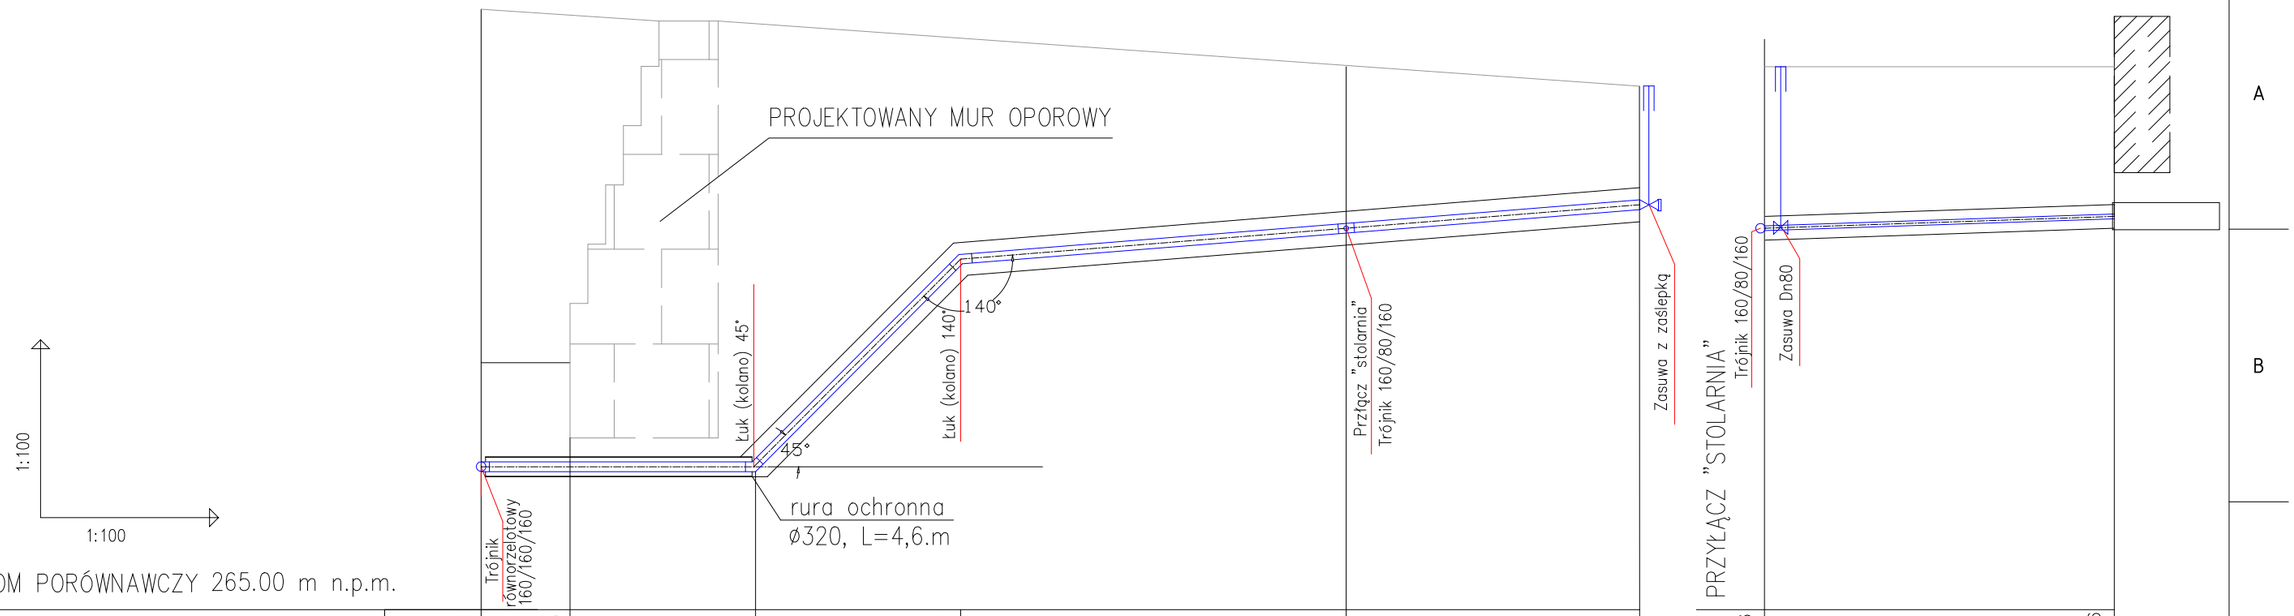

POZIOM PORÓWNAWCZY 265.00 m n.p.m.

| | | |