

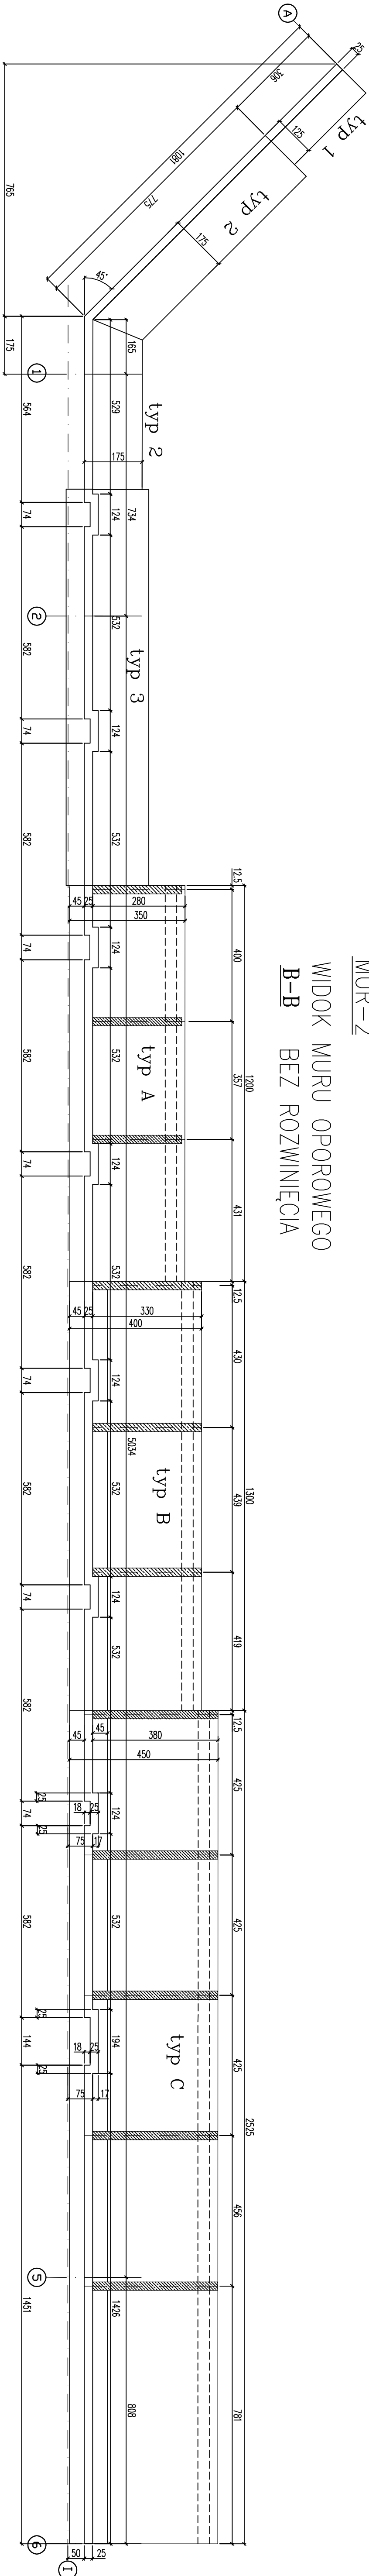


MUR-2

WIDOK MURU OPOROWEGO
B-B BEZ ROZWINIĘCIA

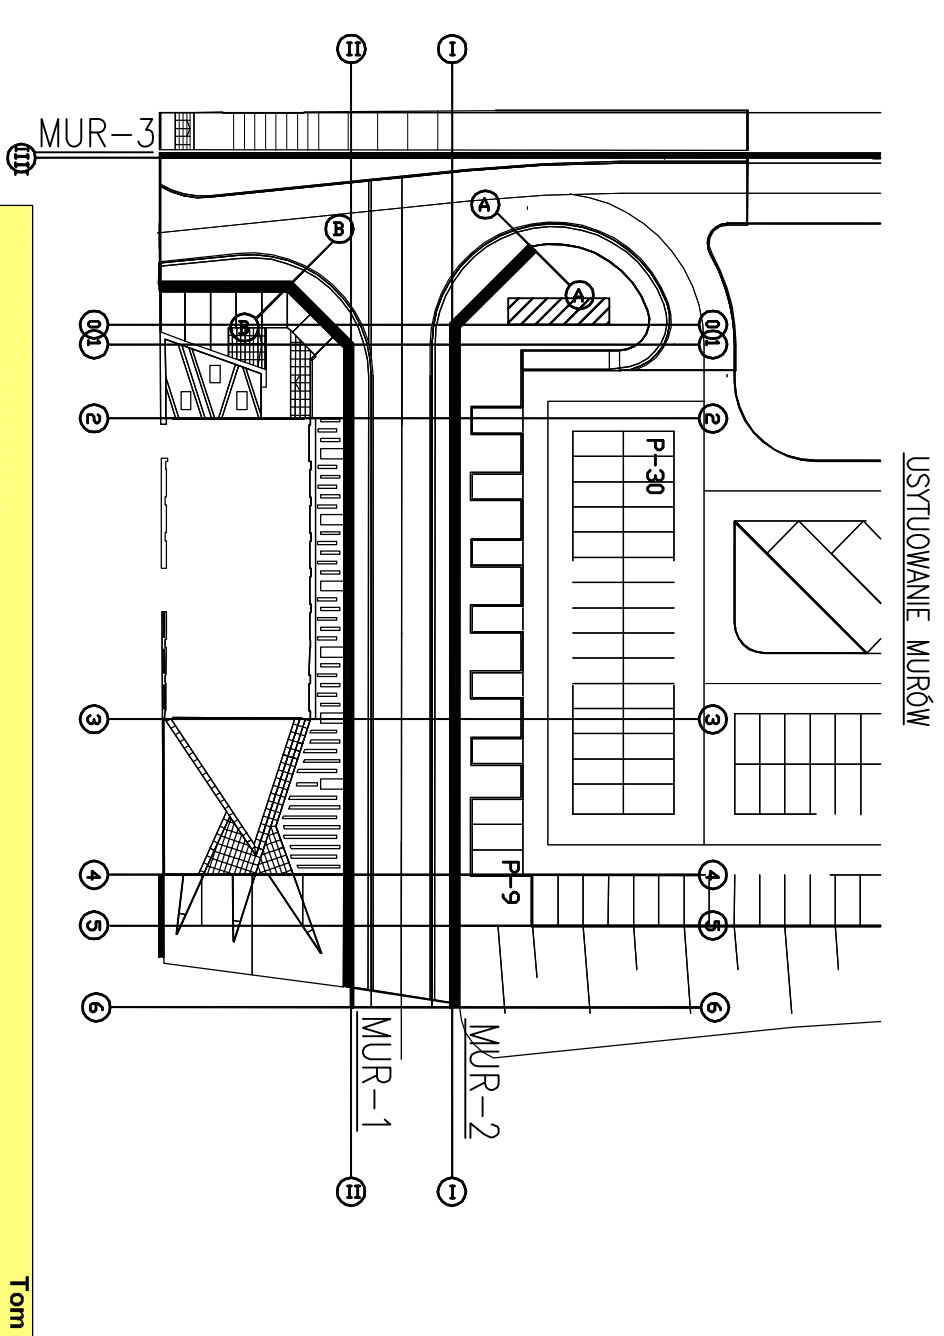

WIDOK MURU OPOROWEGO W ROZWIŃNIĘCIU
A-A

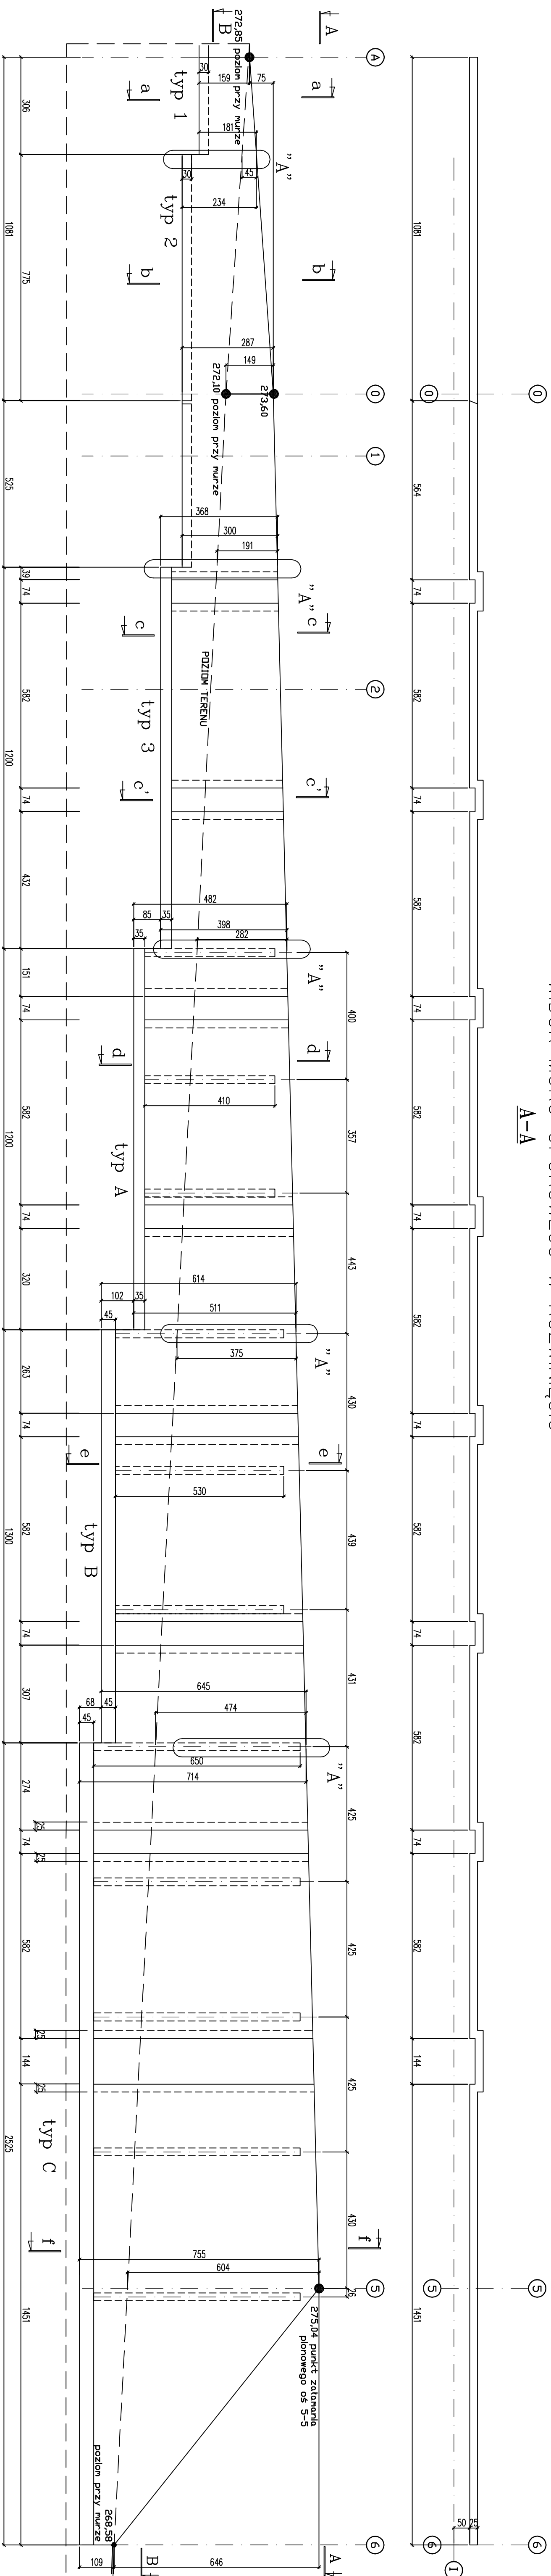

Tom
„Projekt budowlany drogi wewnętrznej wraz z murami oporowymi, chodnikami, elementami
małej architektury, przyjazcami zlokalizowanej w północno-wschodniej części Kwartału
Muzeów w Katowicach

P.A. NOVA S.A.
44-100 Gliwice, ul.Górných Wałów 42

44-100 Gliwice, ul. Górnych Wałów 42

MUZEUM ŚLĄSKIE
z siedzibą w Katowicach

Nazwa obiektu:

KATOWICE KWARTAŁ MUZEOW

PROJEKT ZAGOSPODAROWANIA TERENU PÓŁNOCNEJ
178/07 z dn. 21.11.2007

Symbol i numer rysunku:	T 216/20
Typul rysunku:	

Skala rysunku:	Edycja rysunku
----------------	----------------

Projektował:		Data:		Podpis:	
mgr inż		Nr uprawnień:			
Specjalność:					


Projektovcí:	Specifikační:	Nr upravení:	Data:	Podpis:
Witold DORYK				

Podpis:	Data:	Nr uprawnień:	Specjalność:	more info	Sprawdził:
---	-------	---------------	--------------	-----------	------------

Generálny	Specjalność:	Dato:	Podpis:
Włodzimierz KRASUCCI			

UWAGA:

W murze wykonać przebiecia dla instalacji wodno-kanalizacyjnej

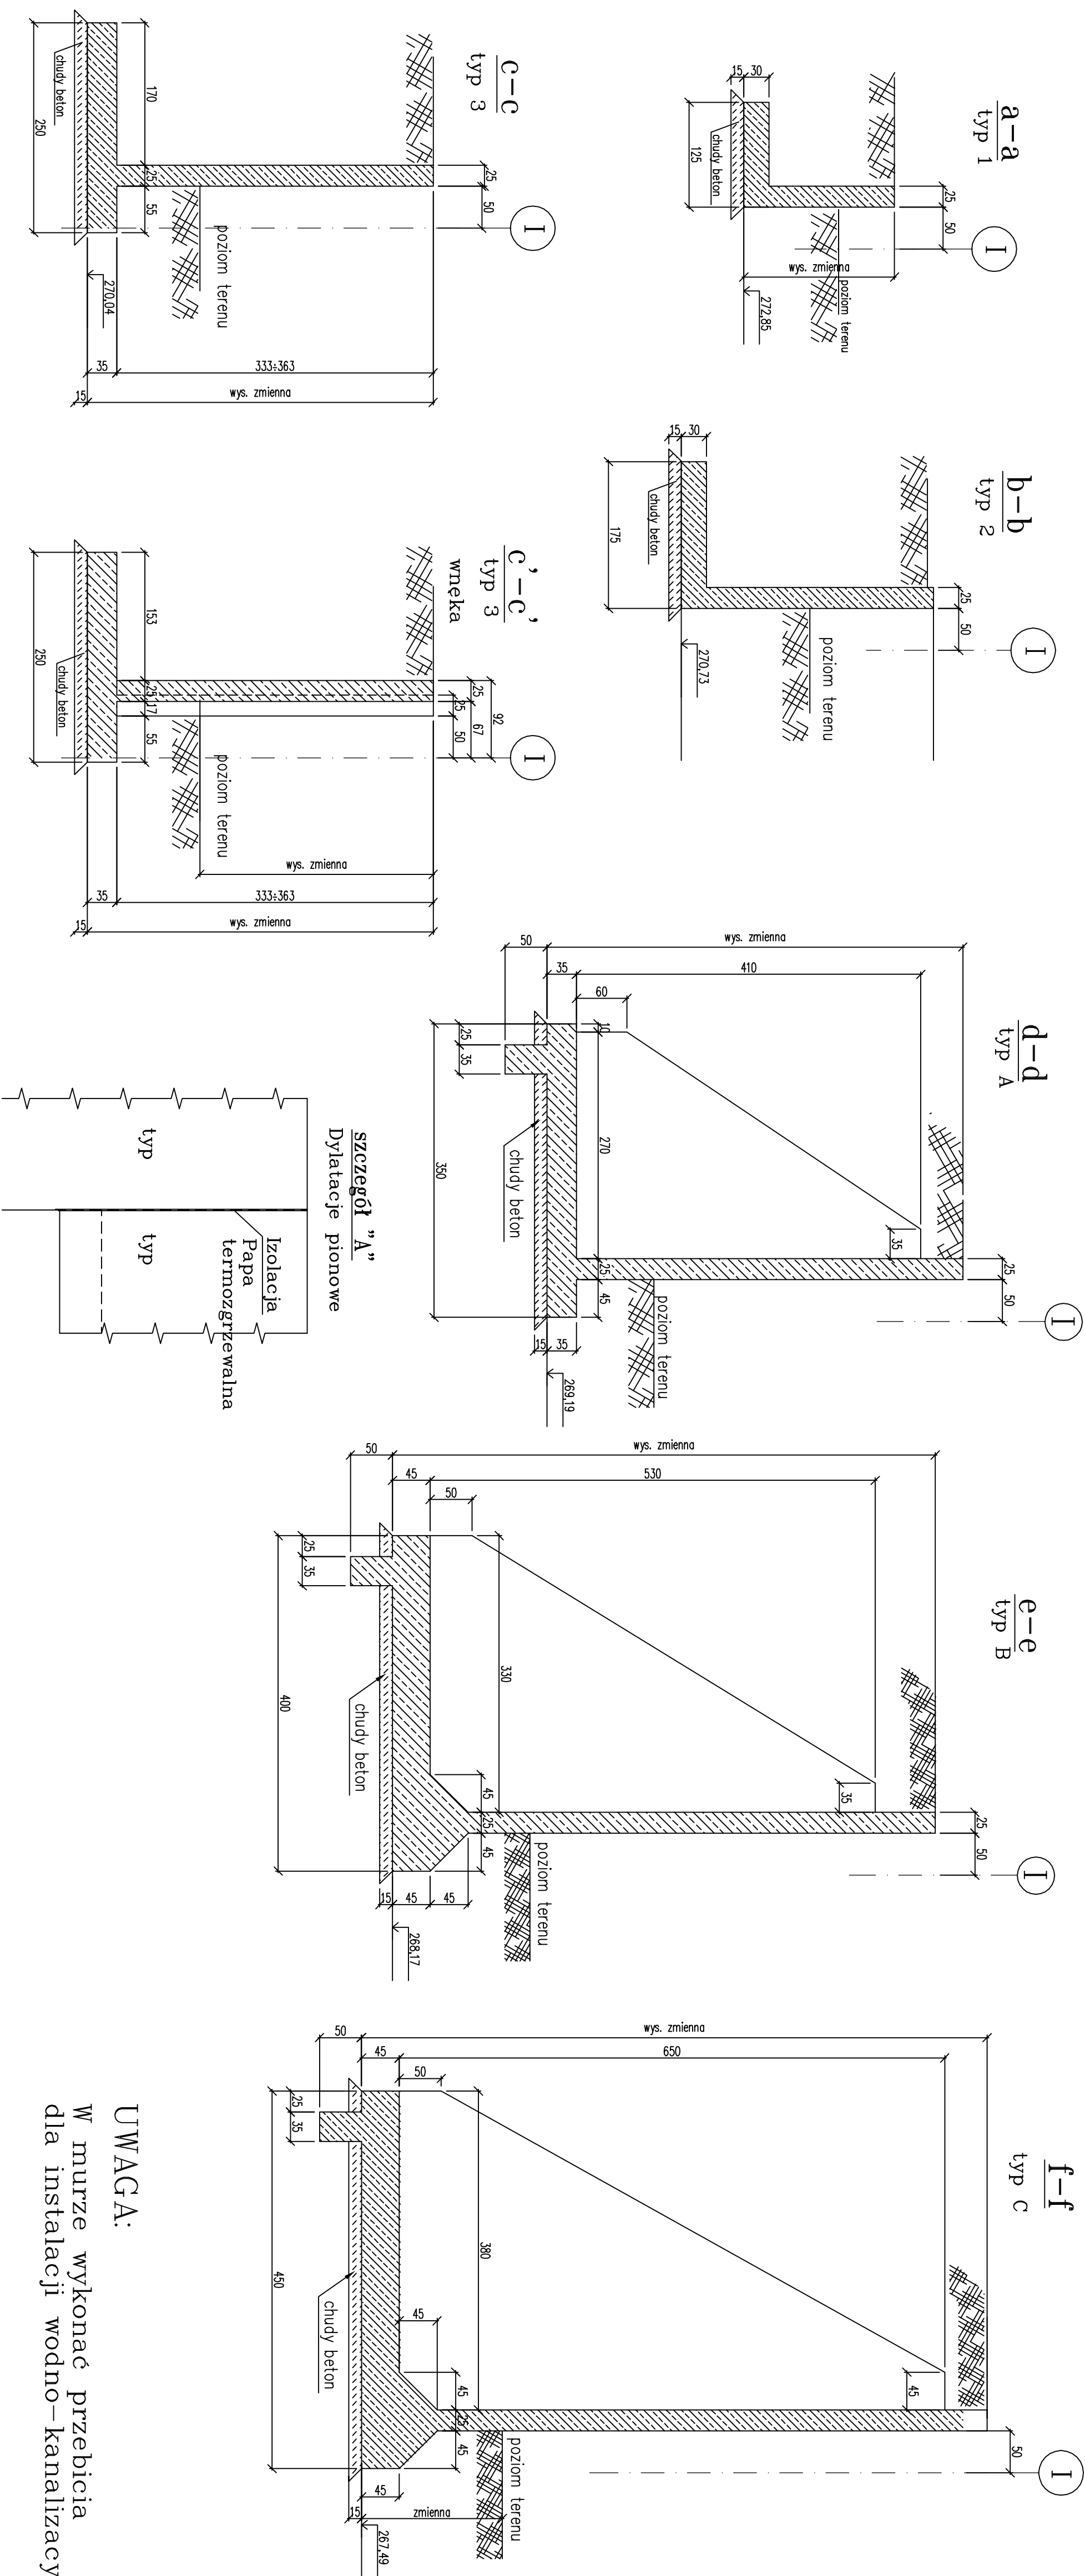

SZCZEGÓŁ "A"
Dylatacje pionowe

termozgrzewalna