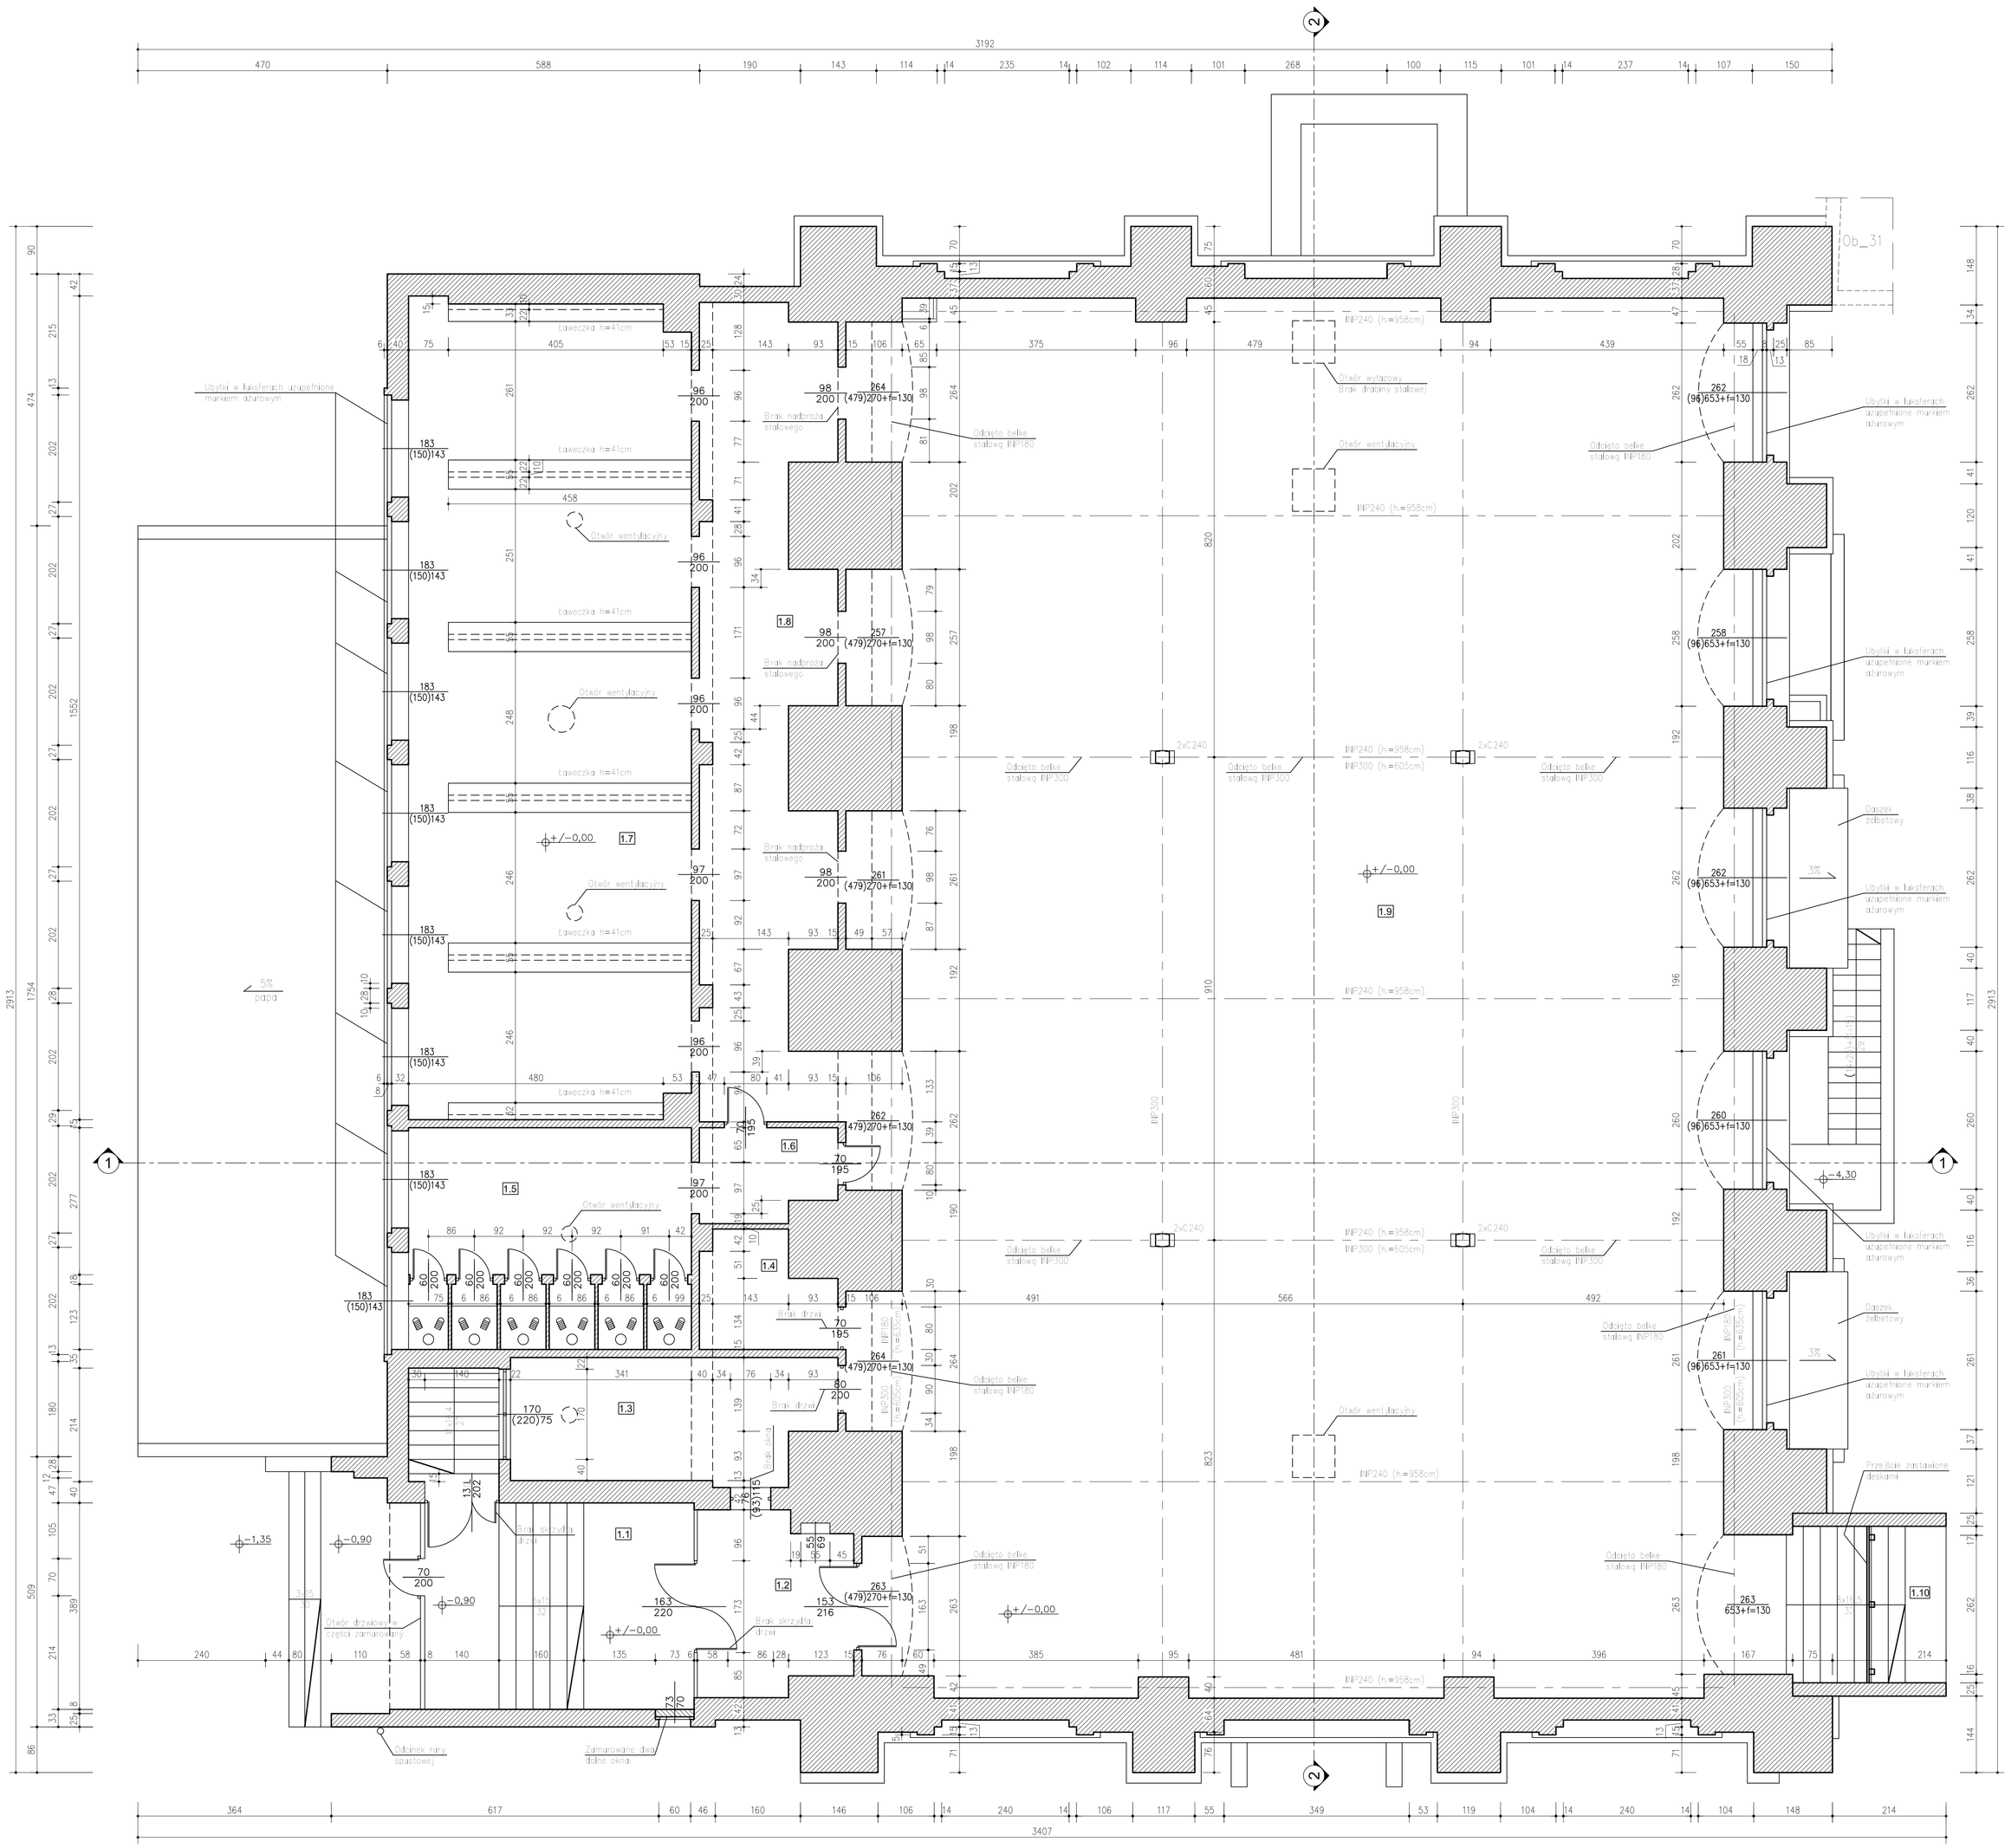
Ob_31
INP240 (h=958cm)
INP300 (h=605cm)
2xC240
Otwór wentylacyjny
Otwór wentylacyjny brak drzwi stalowej
Odkryte belki stalowej INP180
Odkryte belki stalowej INP300
Brak nadproża stalowego
Ubytki w tynkach zaprawą malarskim dziurowym
Ubytki w tynkach zaprawą malarskim dziurowym
Ubytki w tynkach zaprawą malarskim dziurowym
Ubytki w tynkach zaprawą malarskim dziurowym
Przejście zamurowane
Przejście zamurowane
Przejście zamurowane