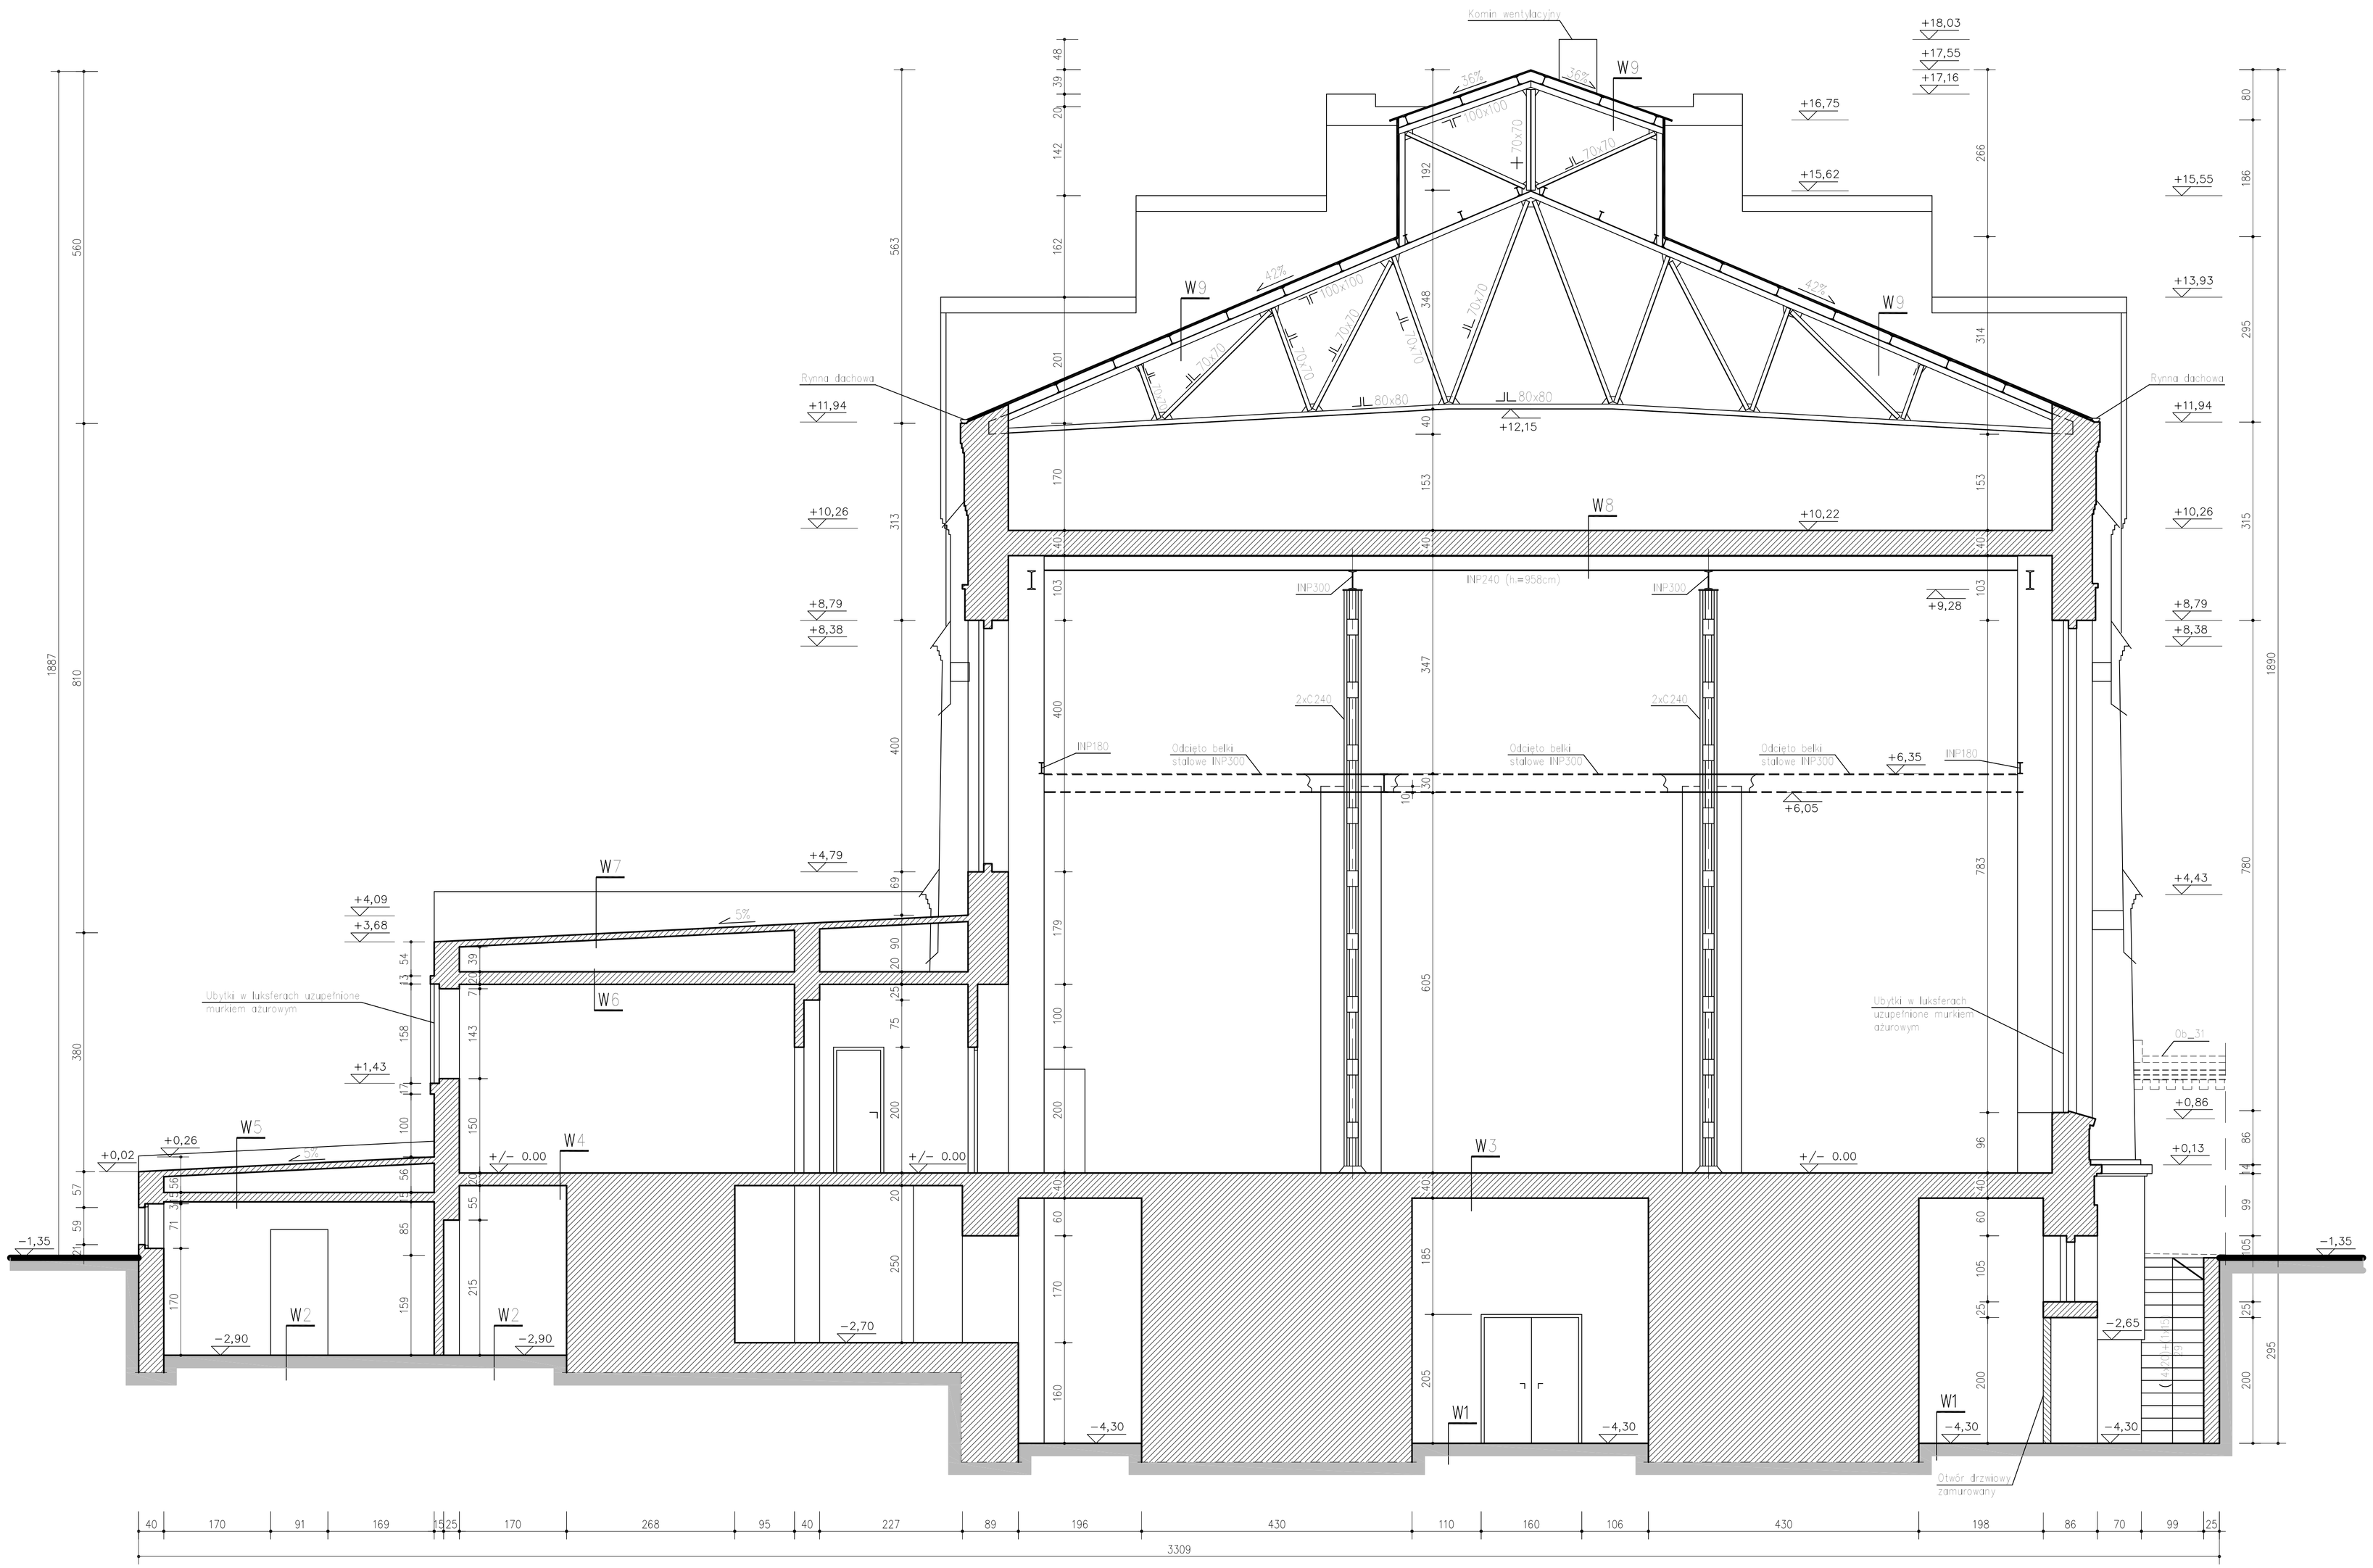

W1
- POSADZKA CEMENTOWA NA GRUNCIE

W2
- ŁASTRYKO

W3
- ŁASTRYKO
- STROP-PŁYTA ŻELBET

W4
- ŁASTRYKO
- PŁYTA STROPOWA

W5
- PAPA
- PŁYTA DACHOWA ŻELBET
- PUSTKA POWIETRZNA
- PŁYTA STROPOWA

W6
- PŁYTA STROPOWA

W7
- PAPA
- PŁYTA DACHOWA

W8
- PŁYTA STROPOWA h=40cm

W9
- BLACHA FALISTA
- PŁATNIE STALOWE I 240
- DŹWIGAR KRATOWY STAL

GRZEGORZ BEDNARCZYK
a r c h i t e k t
ul. Szenwalda 3/18,41-300 Dąbrowa Górnicza
REGON 277540492 NIP 629-167-37-11

PRACOWNIA PROJEKTOWA I.D. Z.
ul. Wolności 76/7, 41-500 Chorzów,
REGON 277913540 NIP 626-112-96-12

INWESTOR	**Muzeum Śląskie** Al.W.Korfantego 40 - 005 K A T O W I C E
OBIEKT	OBIEKTY MUZEUM ŚLĄSKIEGO W KATOWICACH PRZY ULICY KOPALNIANEJ 6.
TEMAT	INWENTARYZACJA ARCHITEHTONICZNO-BUDOWLANA
NAZWA RYSUNKU	OBIEKT NR 32 ŁAŹNIA " GWAREK "
	RZUT PRZEKRÓJ 1-1

	IMIĘ I NAZWISKO	PODPIS		
OPRACOWAŁ :	mgr inż. arch. GRZEGORZ BEDNARCZYK mgr inż. arch. DAMIAN ZWIARYCZ nr ewid. 347/01		BRANŻA : ARCH.-KONSTR. PZIT : INWENTARYZACJA SKALA : 1 : 50 DATA : grudzień 2005	NR RYSUNKU : 06