GRZEGORZ BEDNARCZYK
a r c h i t e k t
ul. Szarwarska 3/18,41-300 Dąbrowa Górnicza
REGON 277540492 NIP 629-167-37-11

PRACOWNIA PROJEKTOWA I.D. Z.
ul. Wolności 76/7, 41-500 Chorzów,
REGON 277913540 NIP 626-112-96-12

INWESTOR
Muzeum Śląskie
Al.W.Korfantego
40 - 005 K A T O W I C E

OBIEKT
OBIEKTY MUZEUM ŚLĄSKIEGO W KATOWICACH
PRZY ULICY KOPALNIANEJ 6.

TEMAT
INWENTARYZACJA ARCHITEKTONICZNO-BUDOWLANA

NAZWA RYSUNKU
OBIEKT NR 32
„ŁĄCZNIA " OWARZEK "
ELEWACJA POŁUDNIOWA
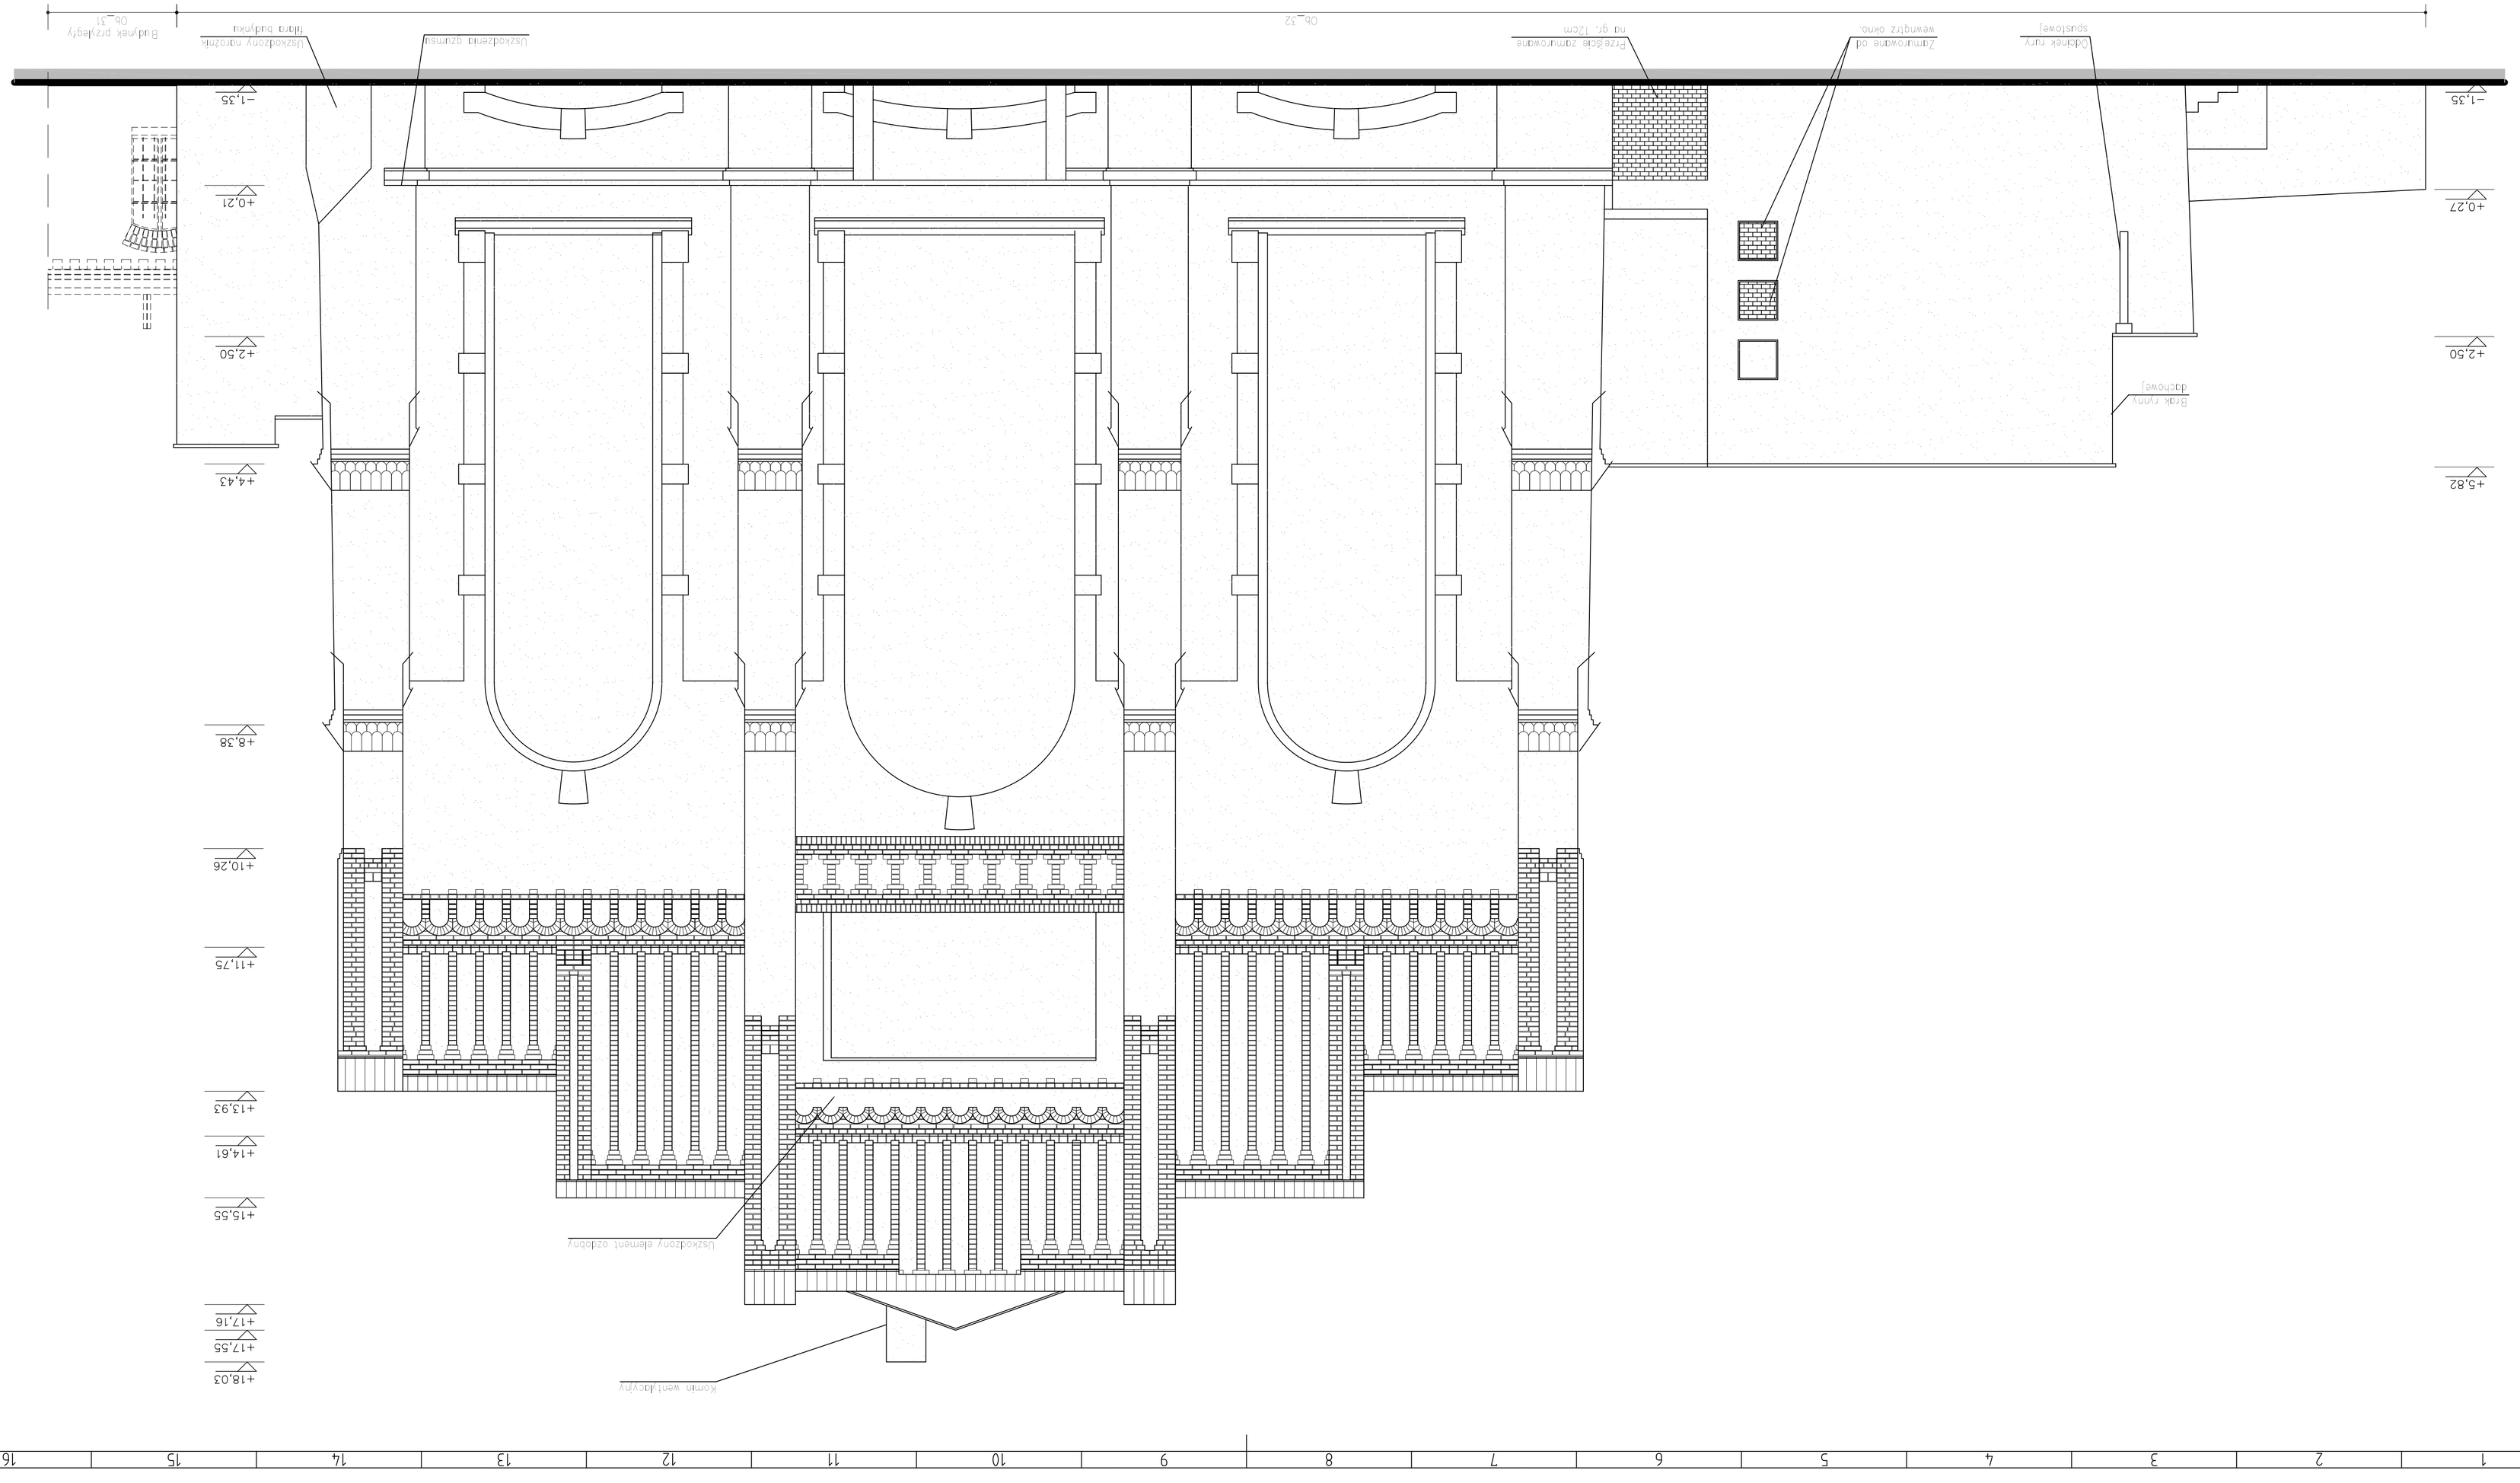
OPRACOWAŁ:	mgr inż. arch. GRZEGORZ BEDNARCZYK DAMIAN ZAWIŚLAK nr ewid. 347/01	IMIĘ I NAZWISKO	PODPIS
SKALA: 1 : 50		BRANŻA: ARCH.-KONSTR.	
DATA: grudzień 2005		NR RYSUNKU: 10