

[illegible][illegible][illegible]

**MUZEUM ŚLĄSKIE**

*Nazwa i adres obiektu*  
**NOWE MUZEUM ŚLĄSKIE**  
ul. Kopcińskiego 6, Katowice

*Faza*

# ARCHITEKTURA

MS\_79\_RZUT\_POZIOM 1, 2


Branda	Flaz	Guaynik	Numa	Pozidat	Indika
A	C	MS-79	R1/2	01	-

[illegible]


<b>Konstrukcje STATYK</b> Firma inżynierska ul. Piłsudskiego 10/7 05-826 Włocławek tel. +48 10 22 281 78 e. <a href="mailto:statyk@statyk.pl">statyk@statyk.pl</a>	<b>Instalacje KAMAK II Sp. z o.o.</b> Przedsiębiorstwo wydobycze ul. Maciejowska 5a 05-826 Włocławek tel. +48 10 22 279 10 fax +48 10 13 593 3005 e. <a href="mailto:info@kamak.pl">info@kamak.pl</a>	<b>Ochrona przeciwpożarowa mgr. inż. Janusz Słota</b> ul. Opolska 37/2A PL-25-204 Ławice 05-826 Włocławek tel. +48 10 24 653 10 31 e. <a href="mailto:janusz.slo@wp.pl">janusz.slo@wp.pl</a>
---	--	---

Imię i nazwisko	Numer uprawnień	Podpis
Projektował Univ.Prof.Arch.Dipl.Ing. Florian Riegler	40591071/UIC	
Sprawił Univ.Prof.Arch.Dipl.Ing. Roger Riewe	40591071/UIC	

Indeks	Data indeks	Indeks	Data indeks
1:50	841 x 1655	31.08.09	-

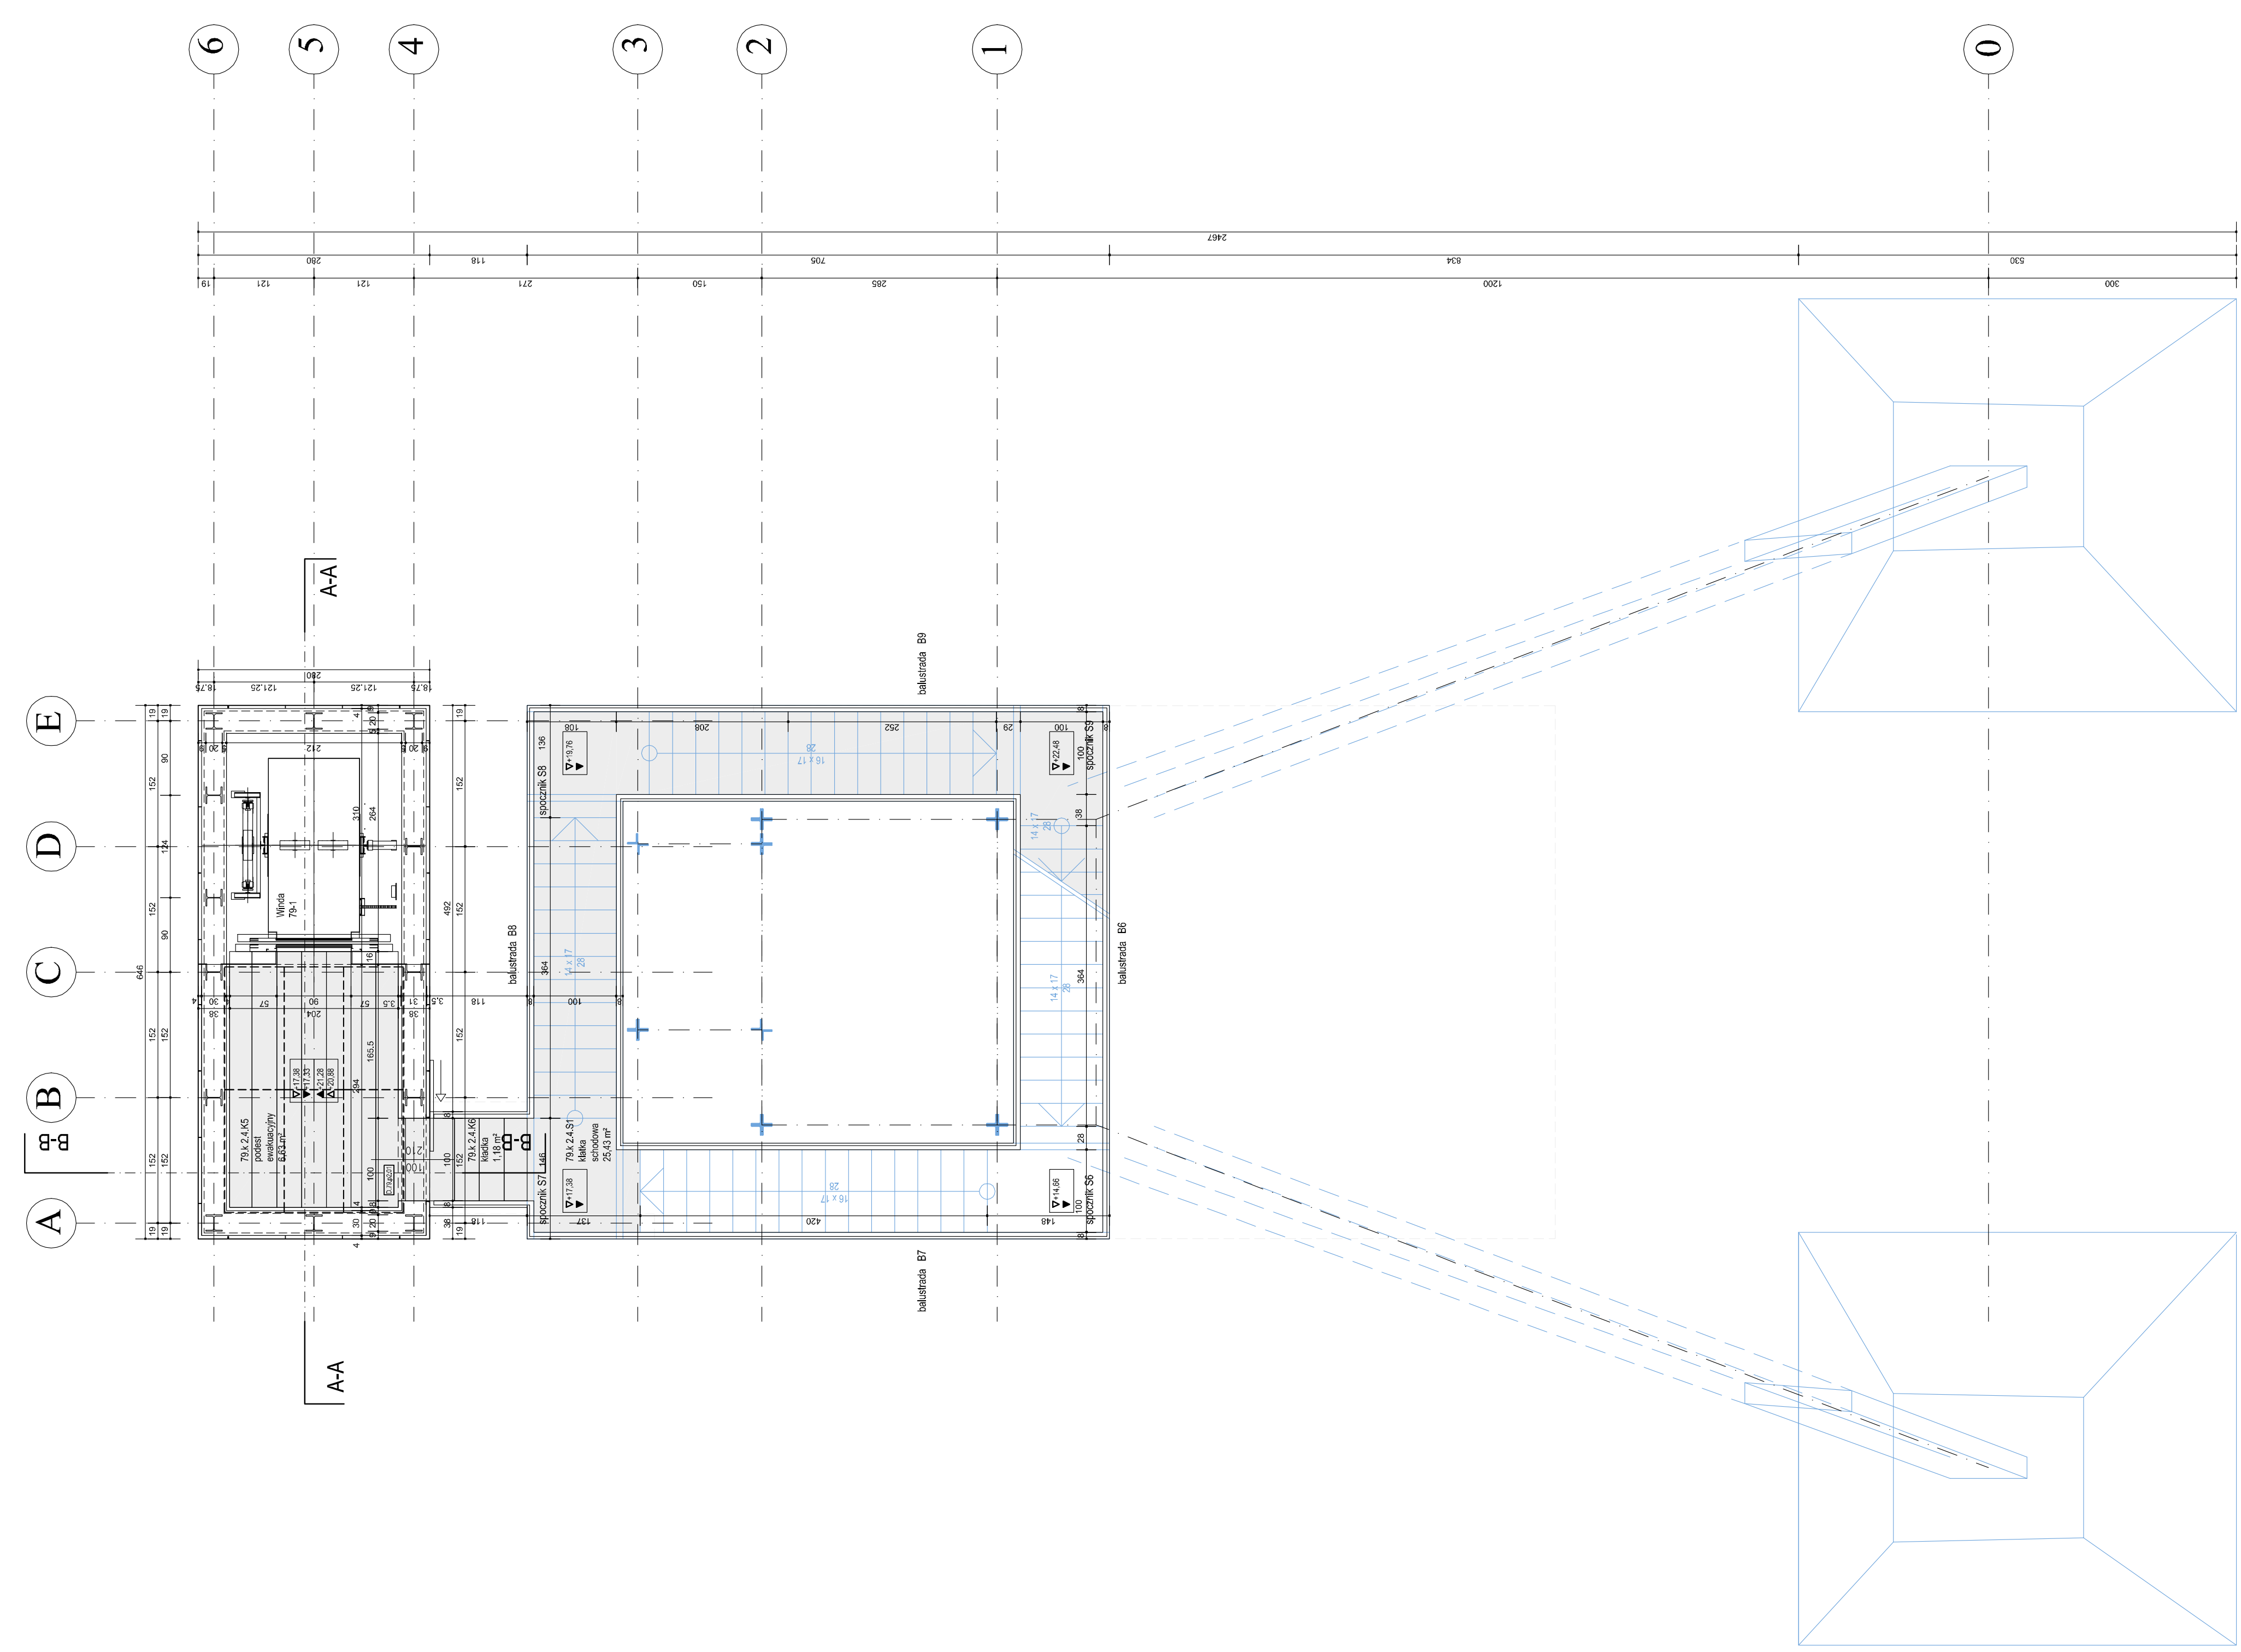

RZUT POZIOM +17,38

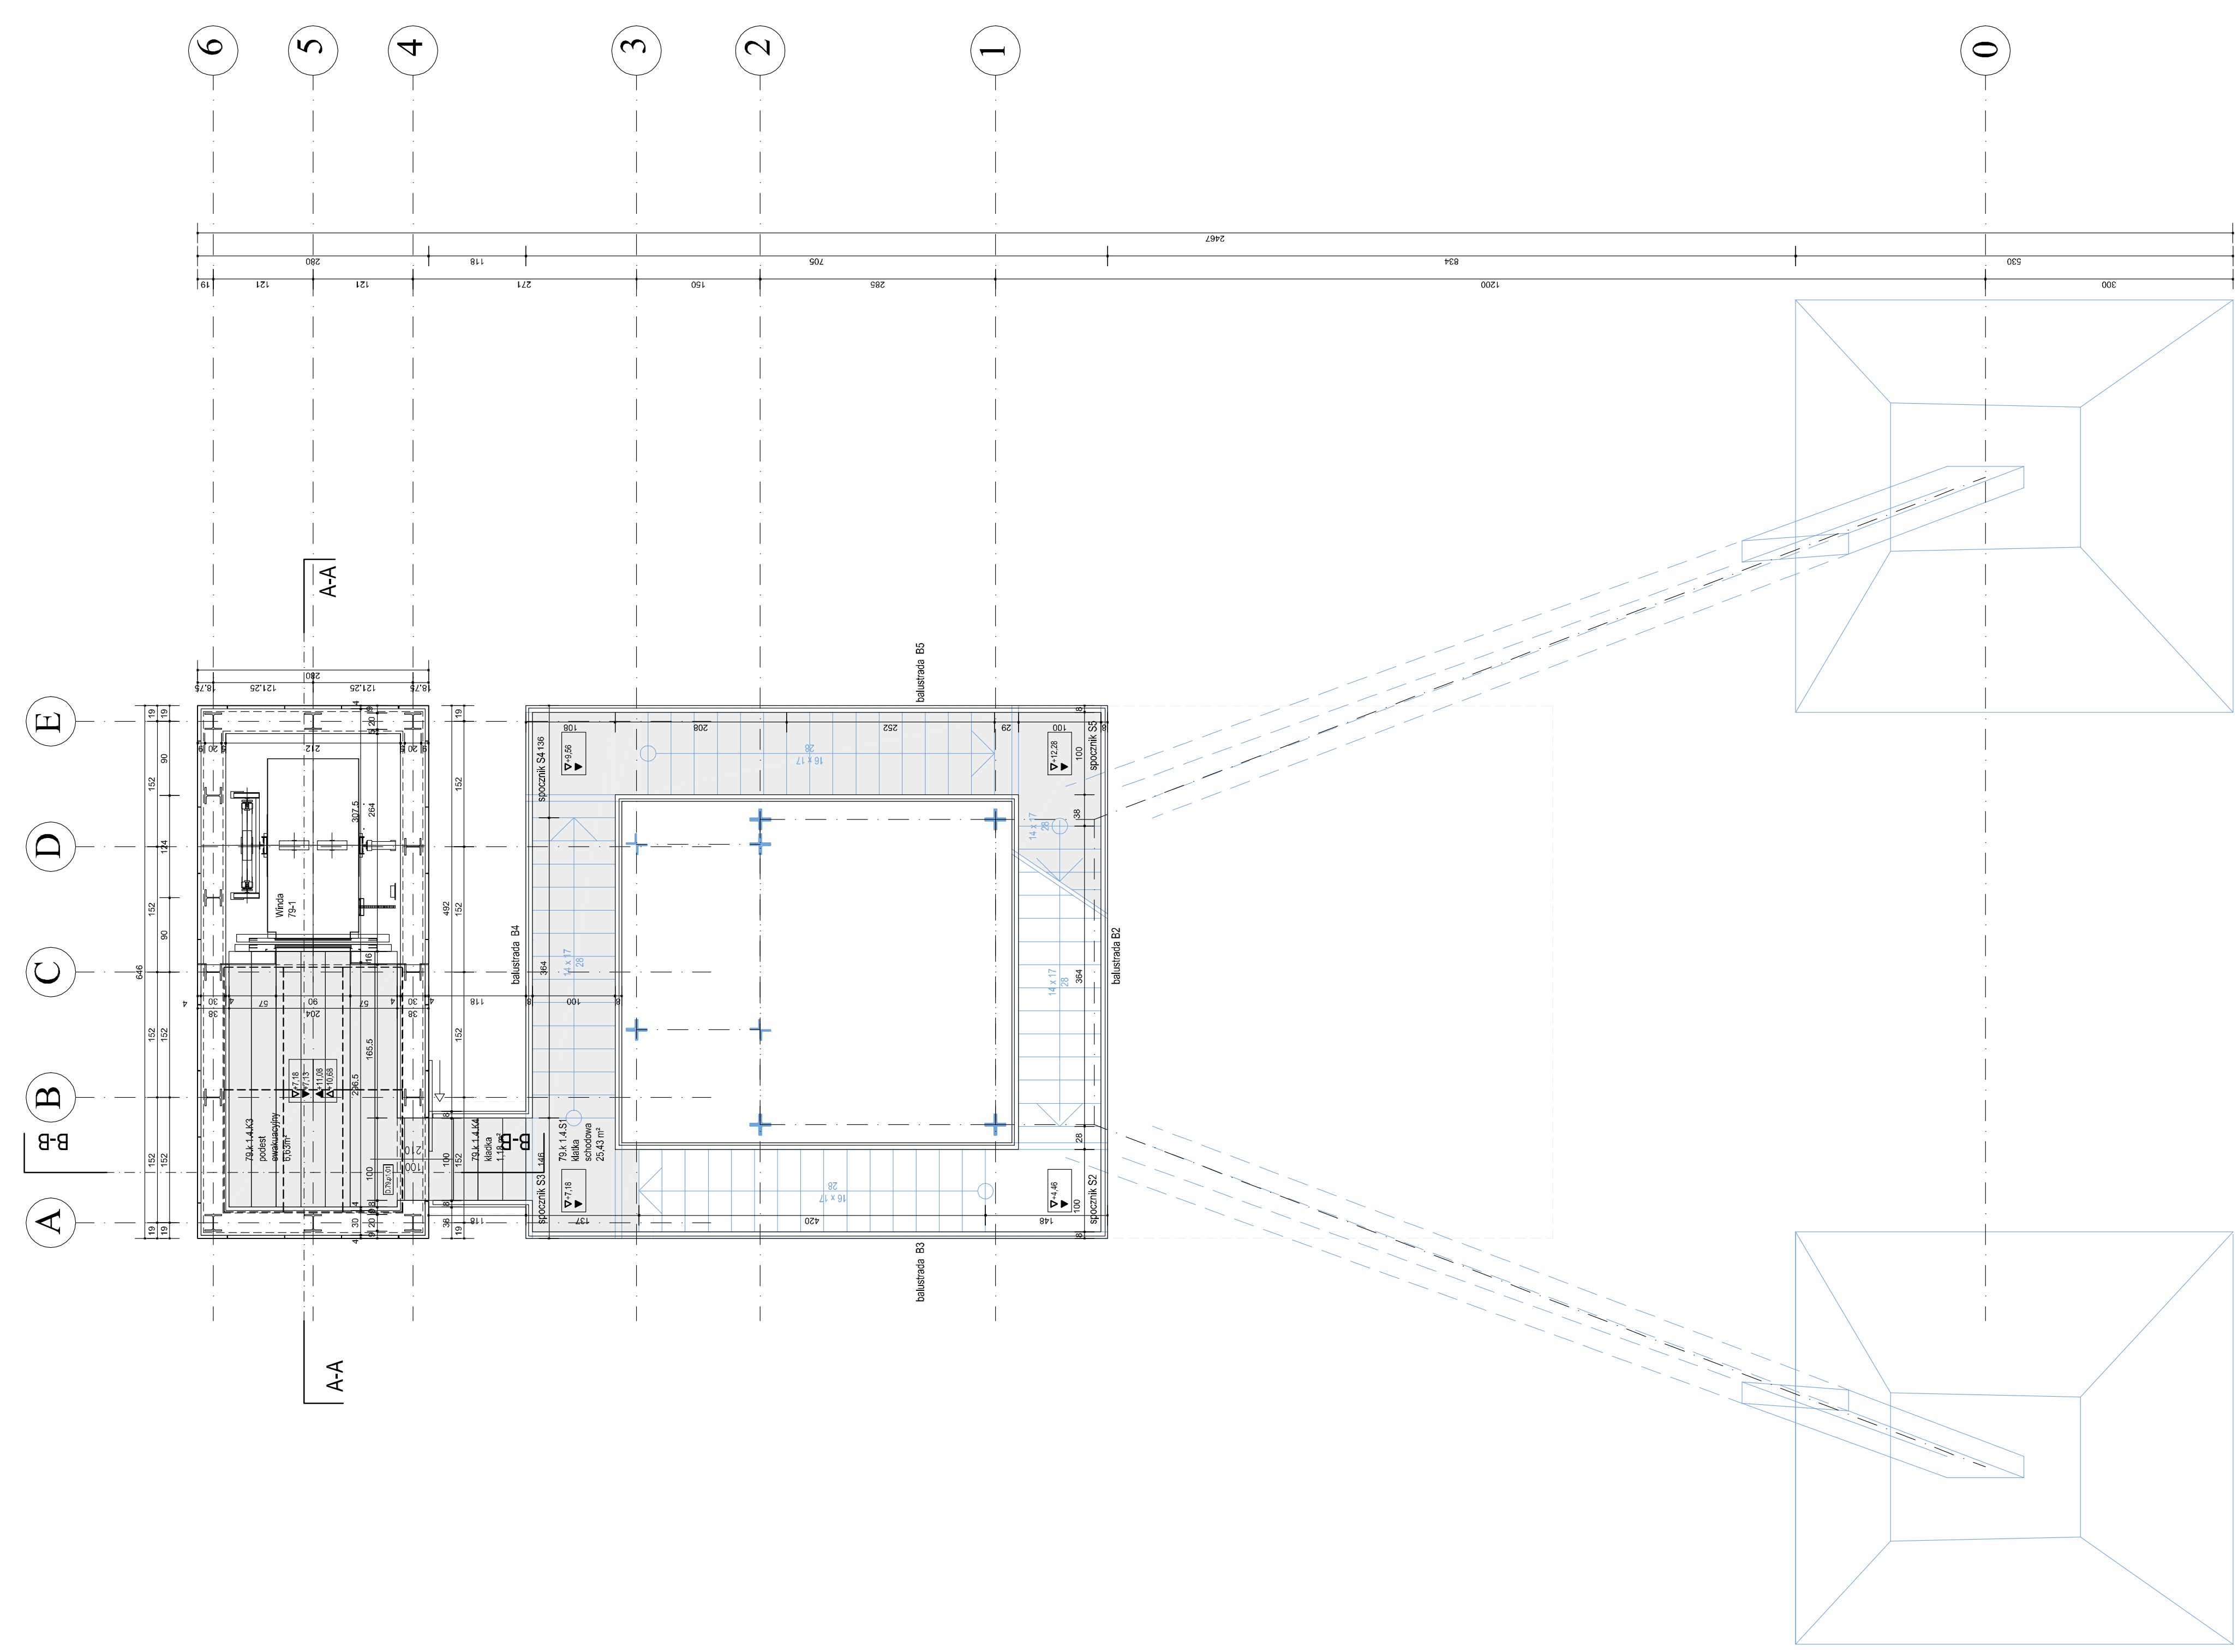

RZUT POZIOM +7,18