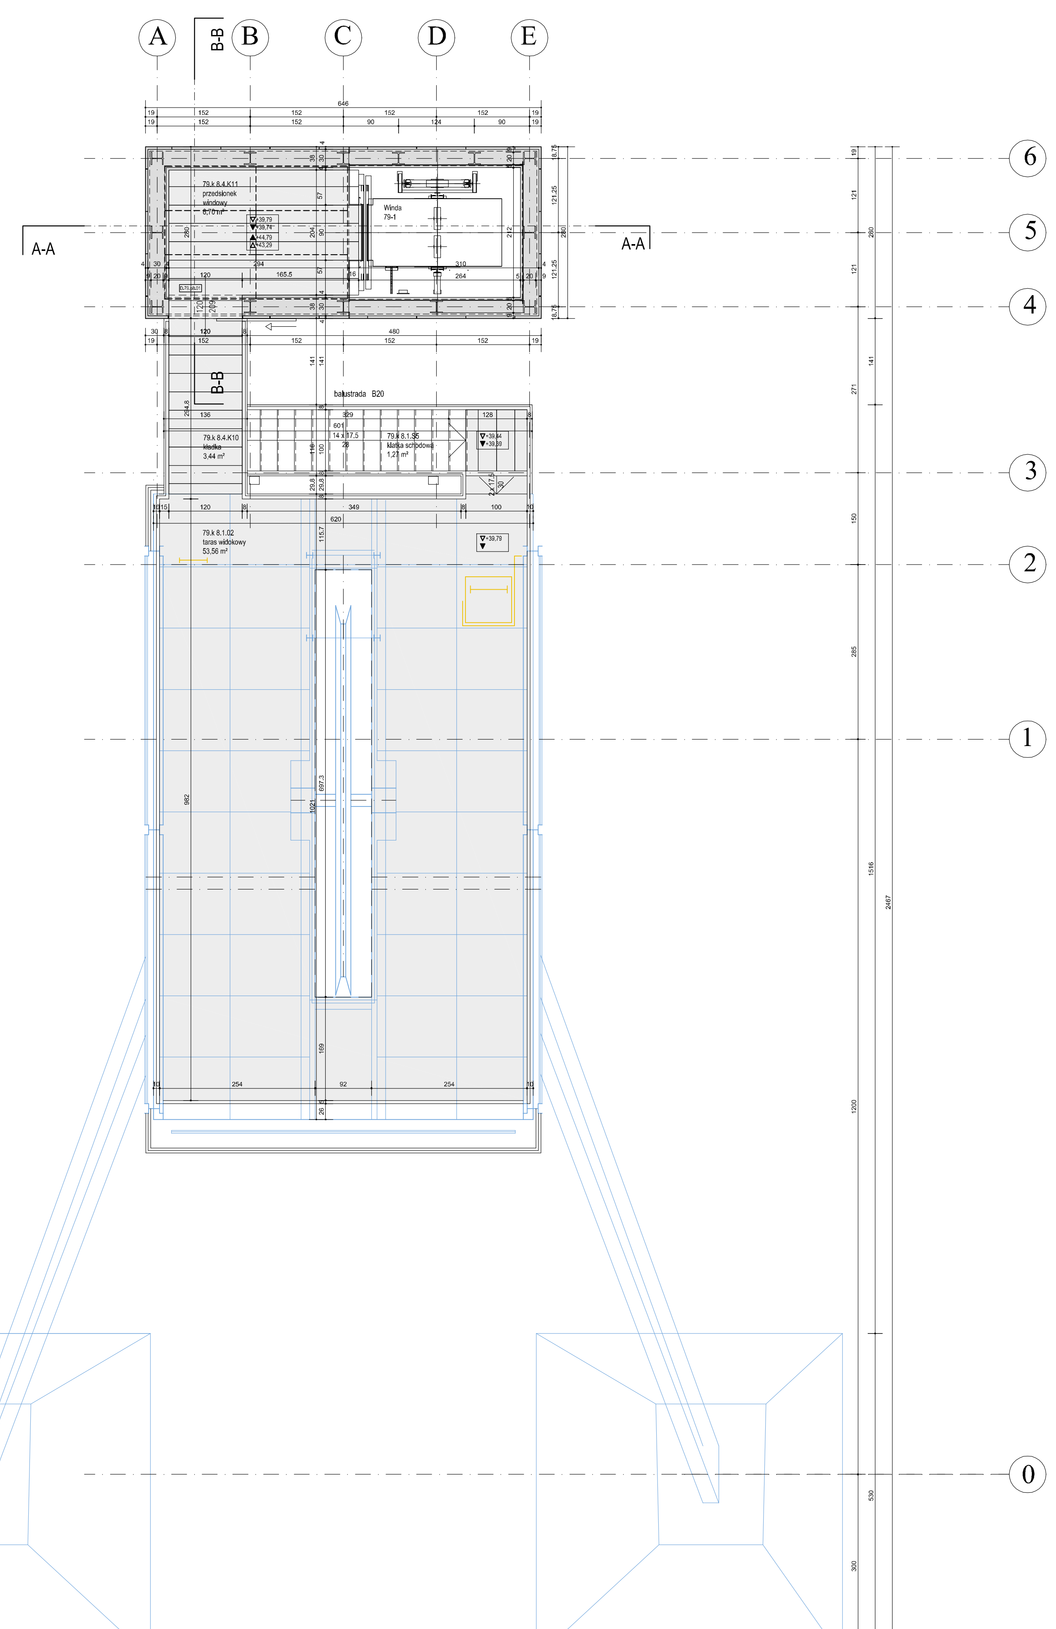
A
B
C
D
E
A-A
B-B
6
5
4
3
2
1
0
Rzut 6.1.01
teren wejściowy
+39,79
