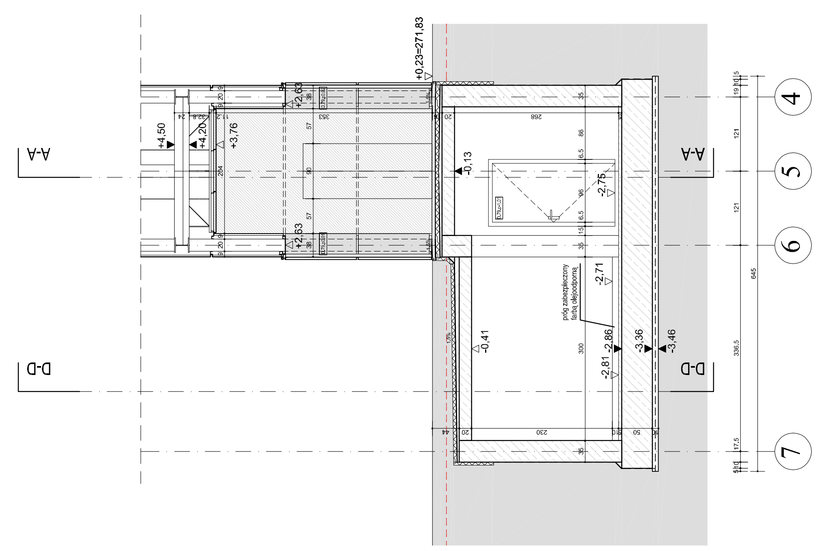

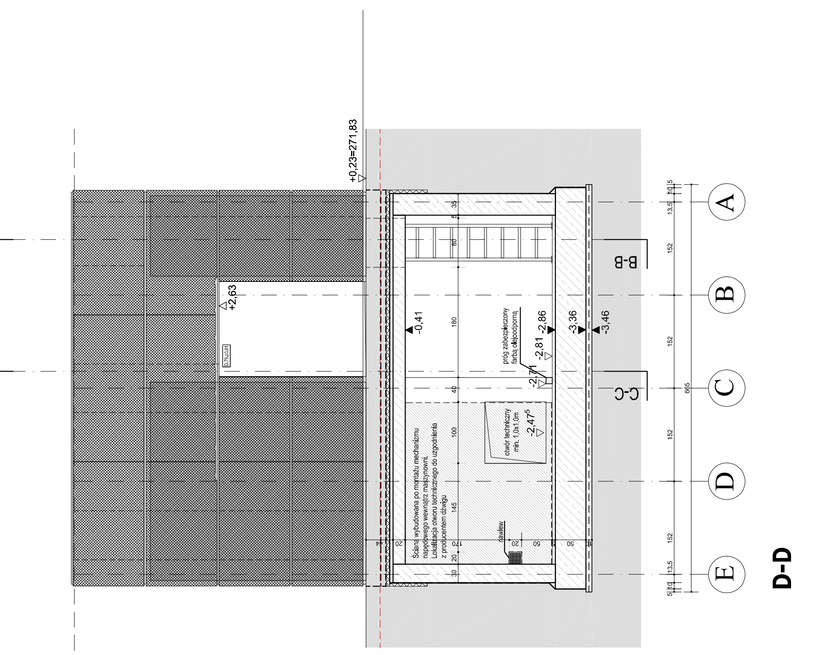

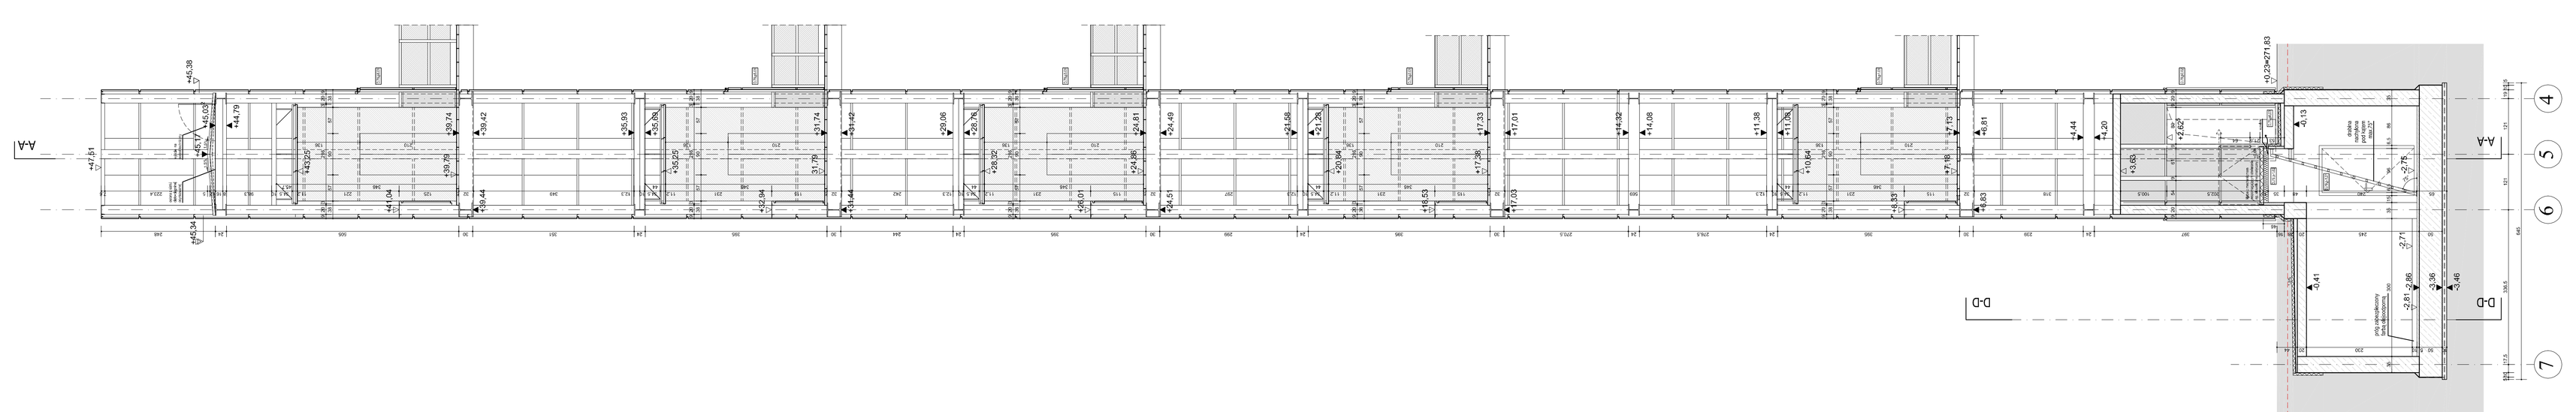

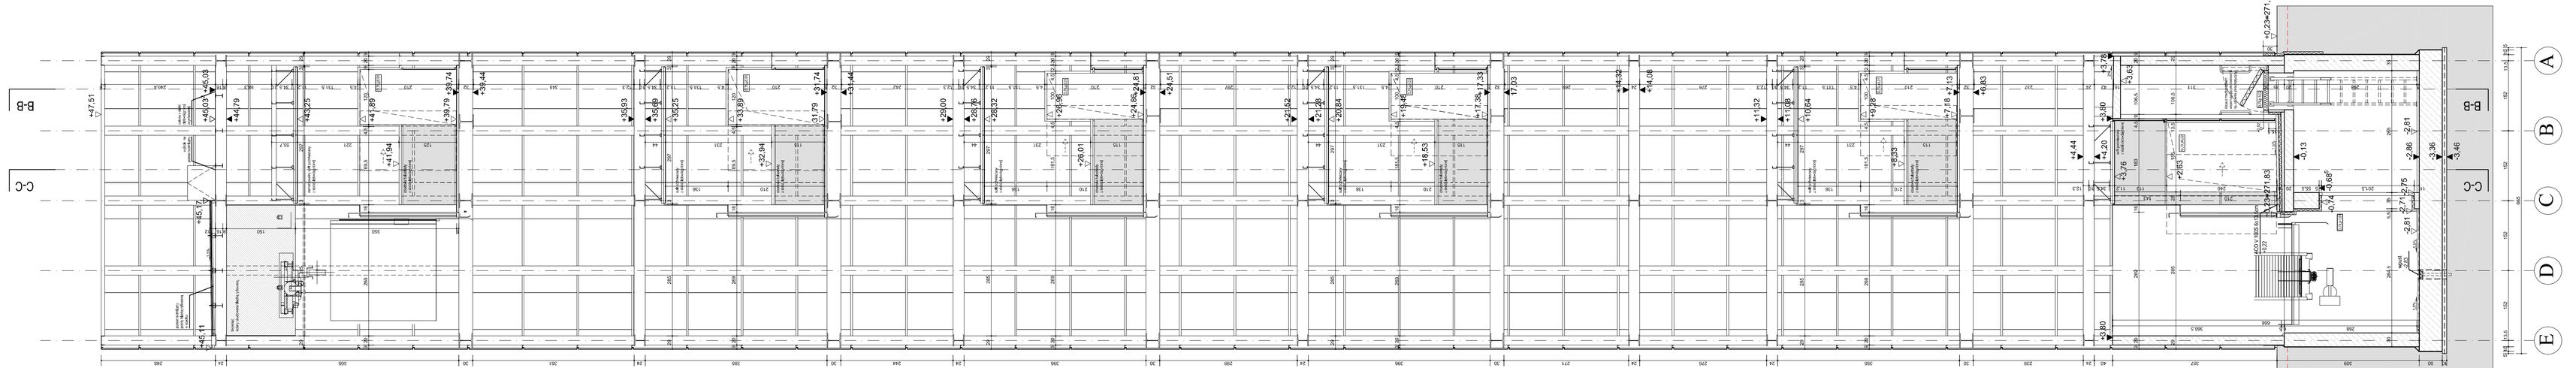

zestawienie warstw

SYMBOL	OPIS MATERIAŁU	GRUBOŚĆ [cm]
ZA	tynkiel	0,2 - 0,3
a	mur ceglany na cienko zaprawę, np. "Porotherm"	24
b	jednowarstwowy mur z bloczków betonu komórkowego, np. "Ytong Multi Max"	24
c	jednowarstwowy mur z bloczków betonu komórkowego, np. "Ytong Multi Max"	24
legenda

- obiekt istniejący
- rozbiórka
- ściana nośna - falbet
- ściana pustak betonowy
- ściana beton komórkowy
- ściana działowa
- ściana szklana
- płyta przeciwpożarowa, EI60/EI120
- strefa pożarowa: REI 120 ścięty, EI 60 dnw
- strefa pożarowa: REI 60 ścięty, EI 30 dnw
- strefa pożarowa: REI 30 ścięty, EI 0 dnw
- poziom wierzchu wykończeniowej podłogi
- poziom wierzchu konstrukcyjnej podłogi
- poziom wierzchu konstrukcyjnej sufitu
- poziom wierzchu wykończeniowej sufitu
- rurociąg kotłowy
- rzut / widok
- wejście nadziemne / podziemne
- wjazd, wyjazd
- zarys kubatur podziemnych
- 271,60 rzędna projektowana
- drzewo istniejące
- fryzbalk zewnętrzny / zewnętrzny
- ściana beton
- ściana silka

oznaczenia budynków

wg. Decyzji o ustaleniu lokalizacji inwestycji celu publicznego:

przyjęte dla projektu:	funkcja:
M1/8	**MS_8**	**restauracja**
M1/15	**MS_15**	**Centrum Scenografii Polskiej**
M1/79, M1/79N	**MS_79**	**wieża widokowa i dobudowa**
M2.1/N1.1, M2.1/N1.2, M2.1/N1.3	**MS_GG**	**Główny Gmach Muzeum Śląskiego**
M1/N3	**MS_TG**	**garaż podziemny**
M1/N1	**MS_CH**	**Centralny Hol Kwartału Muzeów**

± 0,00 = 271.6 m.n.p.m.

ELEWACJA WSCHODNIA

Inwestor

MUZEUM ŚLĄSKIE

al. W. Korfantego 3, PL - 40-005 Katowice, tel.+48 (0) 32 258 56 61 tel/fax +48 (0) 32 259 98 04

Nazwa i adres obiektu

NOWE MUZEUM ŚLĄSKIE

ul. Kopalniana 8, Katowice

Faza

C/FAZA 2 - PROJEKT WYKONAWCZY

Branża

ARCHITEKTURA

Nazwa

MS_79_PRZEKROJE

Numer rys.

Branża	Faza	Budynek	Nazwa	Podział	Indeks
A	C	MS-79	P	01	-

Generalny projektant

Florian Riegler mgr inż. prof.ArchDipl.Ing. Roger Riewe mgr inż. prof.ArchDipl.Ing.

riegler riewe architekten mgr.in.b.b. grosgasse 30, a_8020 t: +43/316/772514-0, F:772514-4, e: office@rieglerriewe.co.at

Branża: Architektura

Florian Riegler mgr inż. prof.ArchDipl.Ing. Roger Riewe mgr inż. prof.ArchDipl.Ing.

riegler riewe architekten mgr.in.b.b. grosgasse 30, a_8020 t: +43/316/772514-0, F:772514-4, e: office@rieglerriewe.co.at

Konstrukcje

STATYK

Firma Inżynierska
ul. Opolska 37/3A
PL-45-035 Kędzierzyn-Koźle
tel/fax: +48 (0) 32 201 81 76
e: sklisz@polsat.pl

Instalacje

KAMAK II Sp. z o.o.

Przedsiębiorstwo elektrotrzbowe
ul. Opolska 37/3A
45-364 Opole Sikorka
tel: +48 (0) 32 270 10 06 fax:+48 (0) 32 300 3005

Ochrona przeciwpożarowa

mgr. inż. Janusz Siata

ul. Opolska 37/3A
45-364 Opole Sikorka
tel.+48 (0) 602 457 918
fax: +48 (0) 32 613 73 01
e: jsiata@post.pl

	Imię i nazwisko	Numer uprawnień	Podpis
Projektował	Univ.Prof.Arch.Dipl.Ing. Florian Riegler	4059/07/UIC	
Sprawdził	Univ.Prof.Arch.Dipl.Ing. Roger Riewe	4058/07/UIC	

Skala	Format	Data	Indeks	Data indeksu
1:50	841 x 1655	31.08.09	-	-

Niniejszy rysunek oraz jego dane na wszelkich innych stanowią własność intelektualną architektów Riegler i Riewe. Bez ich zgody nie mogą być kopiowane ani udostępniane osobom trzecim. Wykonywanie kopii lub udostępnianie innym niż wymagane prawnie zgody architektów Riegler i Riewe.

© Riegler Riewe


przysługuje im ono. O niedokładnościach w wykonywaniu lub złamaniu ugodzeniowe wykonywanie należy niezwłocznie powiadomić projektanta. Przed przystąpieniem do robót należy powiadomić architektów o zaistniałych sytuacjach wymagających