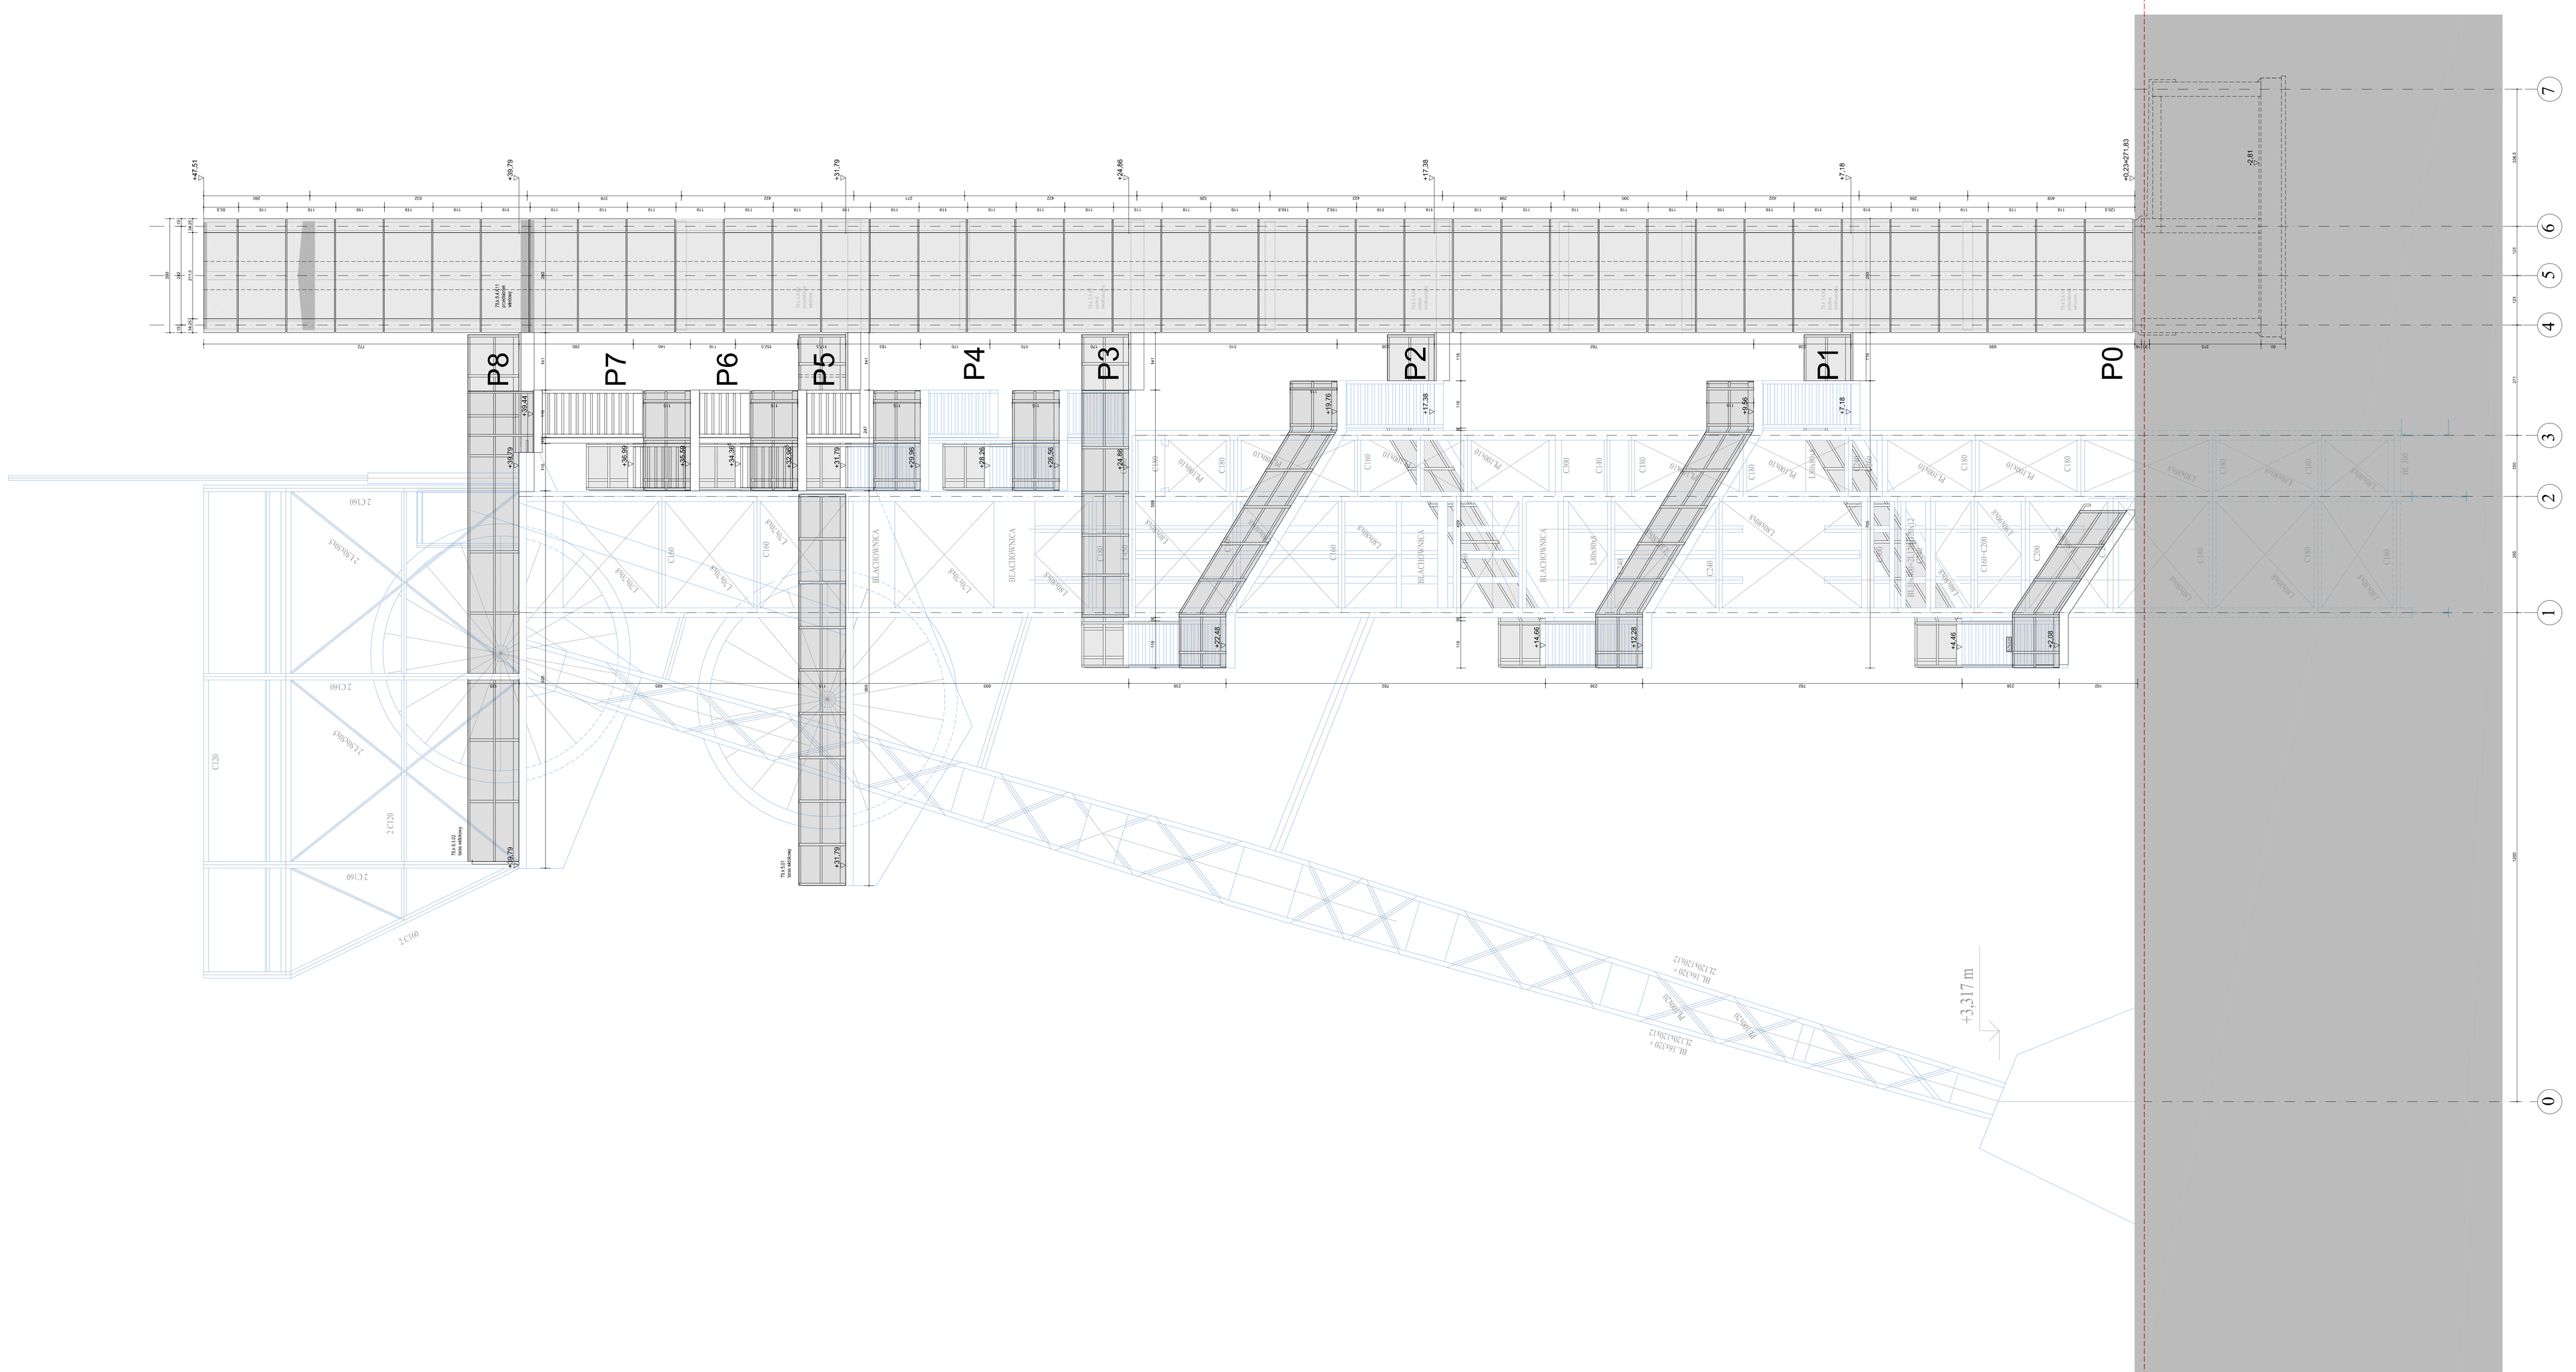

ELEWACJA WSCHODNIA

legenda

obiekt istniejący	rozbiórka	wizualizacja	▽+12.50 poziom wariantowy
rozbiórka	nad rozbiórkę nad wiatę	▼+12.35 poziom wariantowy konstrukcyjny	
wiata beton	wiata szkło konstrukcja	⊙ P-3.012 otwór projektowany	
wiata szkło	⊙ 271.8 m.n.p.m. poziom dachu/wiaty istniejących	⊙ B.FP2.03 otwór projektowany	

oznaczenia budynków **± 0,00 = 271.6 m.n.p.m.**

wg. Decyzji o ustaleniu lokalizacji inwestycji celu publicznego:	projekt dla projektu:	funkcja:
M1/E	**MS_E**	**restauracja**
M1/15	**MS_15**	**Centrum Scenografii Polskiej**
M1/79, M1/79N	**MS_79**	**wiata wiślokowa i dobudowa**
M3.1/M3.1, M2.1/M1.2, M2.1/M1.3	**MS_GG**	**Główny Gmach Muzeum Śląskiego**
M2/M3	**MS_TG**	**garaż podziemny**
M1/M1	**MS_CH**	**Centralny Hol Kwartału Muzeów**

Inwestor

MUZEUM ŚLĄSKIE

al. W. Korfantego 3, PL - 40-005 Katowice, tel.+48 (0) 32 258 56 61 faks. +48 (0) 32 259 96 04

Nazwa i adres obiektu

NOWE MUZEUM ŚLĄSKIE

ul. Kopalniana 6, Katowice

Faza

C/FAZA 2 - PROJEKT WYKONAWCZY

Branża

ARCHITEKTURA

Sytuacja

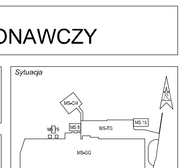

Nazwa

MS_79_ELEWACJA WSCHODNIA

Numer rys.

Branża	Faza	Budynek	Nazwa	Podział	Indeks
A	C	MS-79	W	01	-

Generalny projektant






Konstrukcje	Instalacje	Ochrona przeciwpożarowa
STATYK Firma inżynierska ul. Piekiełkowa 107 PL-40-035 Katowice tel. +48 (0) 603 201 81 76 e. statyk@polska.pl	KAMAK II Sp. z o.o. Przedsiębiorstwo elektrotechniczne ul. Wschodnia 5a PL-44-100 Gliwice tel. +48 (0) 32 330 55 00 fax.+48 (0) 32 330 3005 e. projekty@kamak.pl	mgr. inż. Janusz Siata ul. Opolska 31/24 PL-40-086 Katowice tel. +48 (0) 601 437 016 fax. +48 (0) 32 251 21 91 e. biuro@pomoc.pl

	Imię i nazwisko	Numer uprawnień	Podpis
Projektował	Univ.Prof.Arch.Dipl.Ing. Florian Riegler	4058/07/U/C	
Sprawdził	Univ.Prof.Arch.Dipl.Ing. Roger Riewe	4058/07/U/C	

Skala	Format	Data	Indeks	Data indeksu
1:50	841 x 1655	31.08.09	-	-

Wszelkie prawa autorskie do niniejszej dokumentacji projektowej należą do autorów projektu. Kopiowanie, powielanie, udostępnianie osobom trzecim oraz wykorzystywanie w innych projektach bez pisemnej zgody autorów jest zabronione. 

© florian riewe