

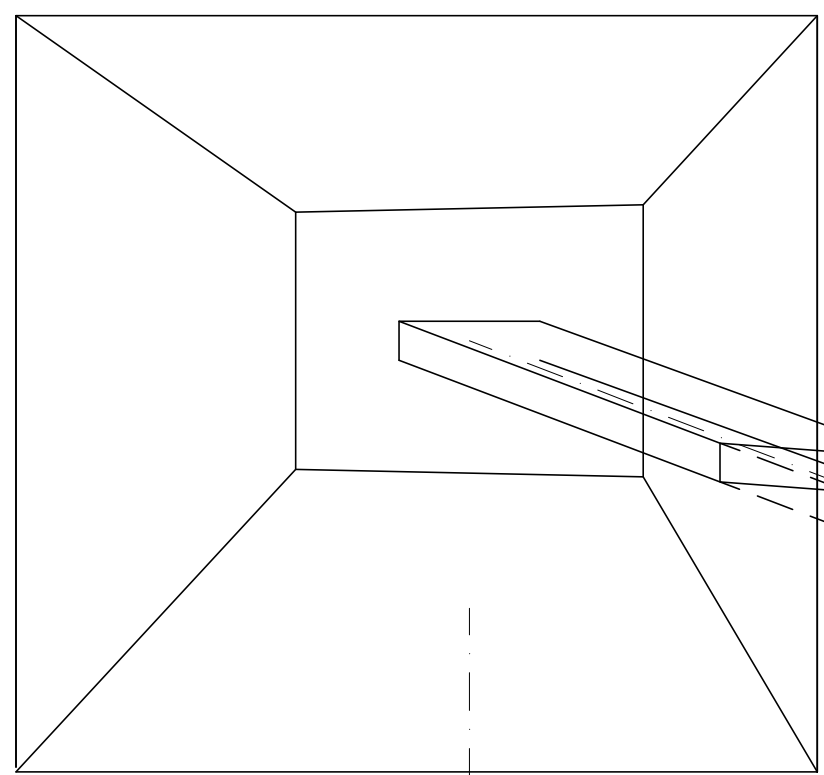
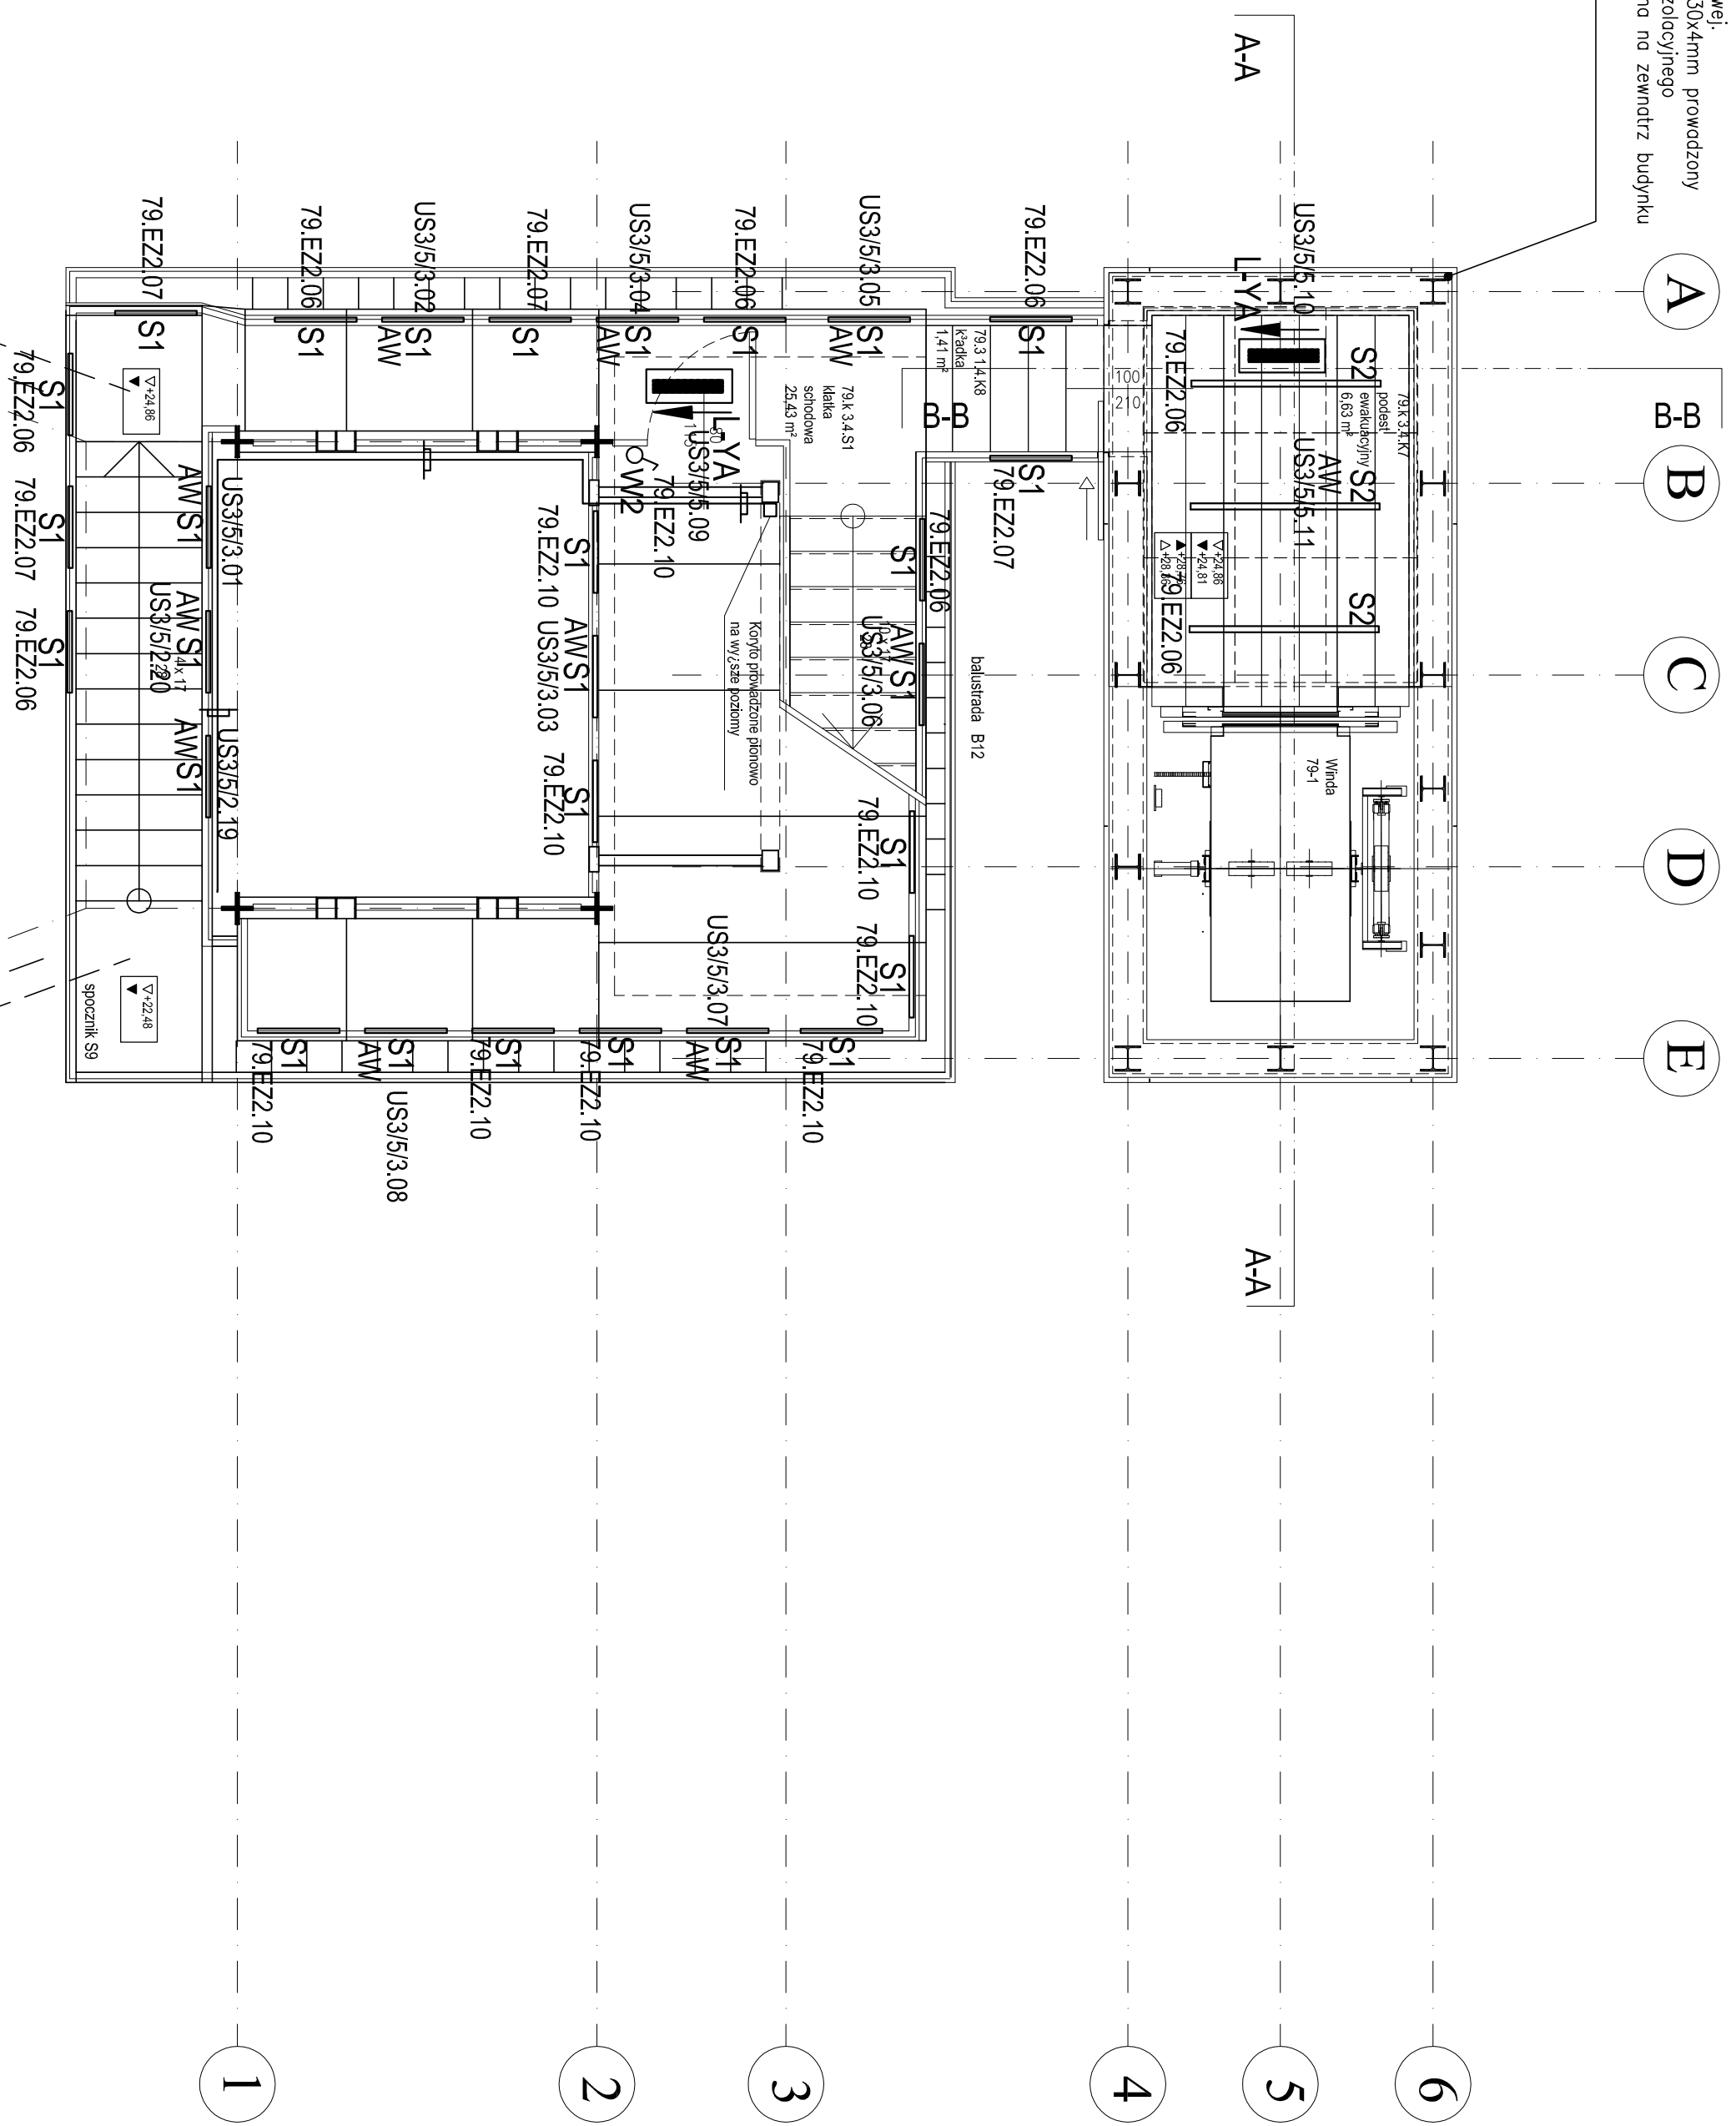



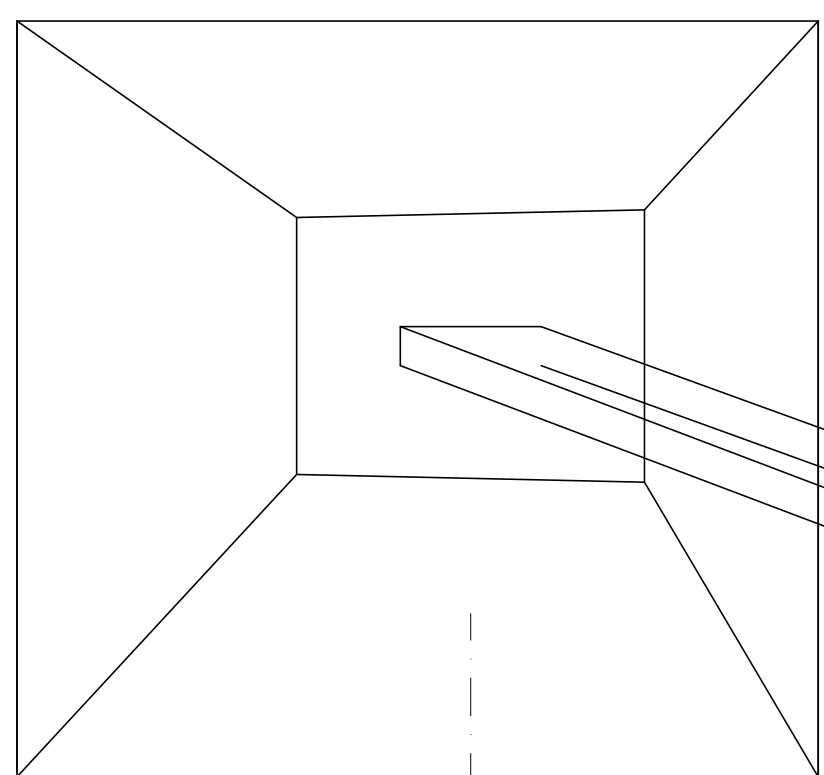


RZUT POZIOM +24,86


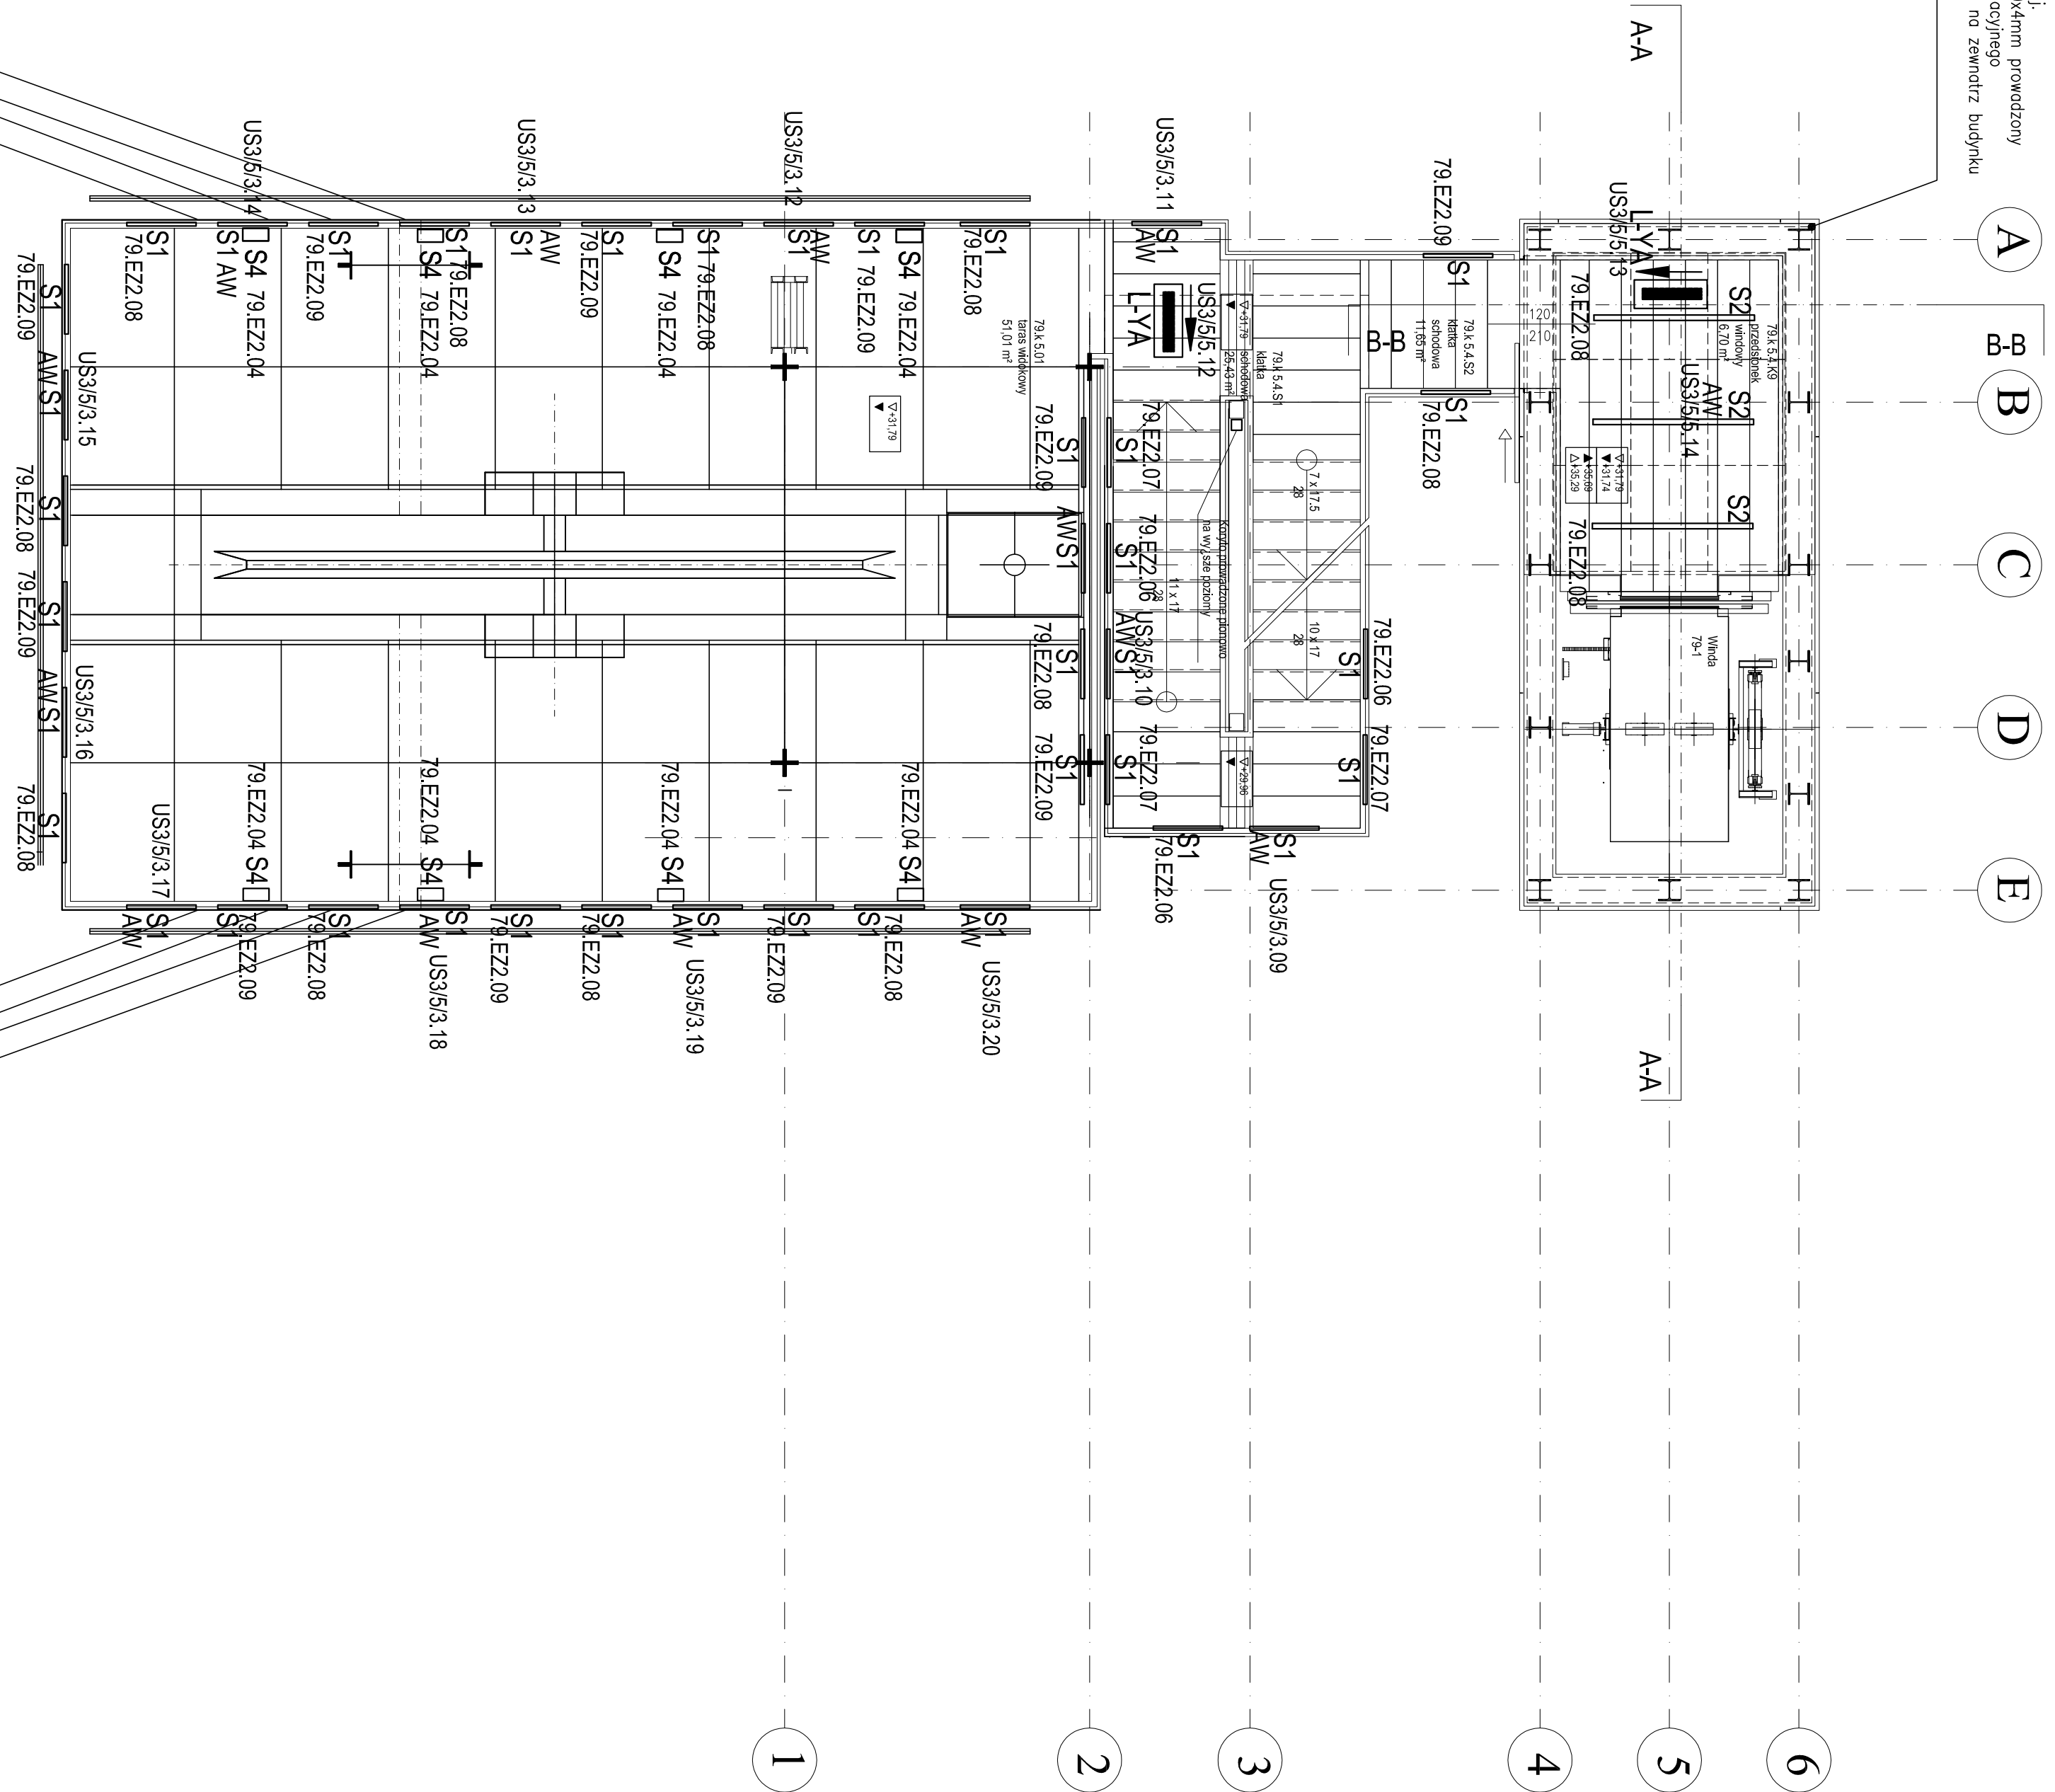

RZUT POZIOM +31,79

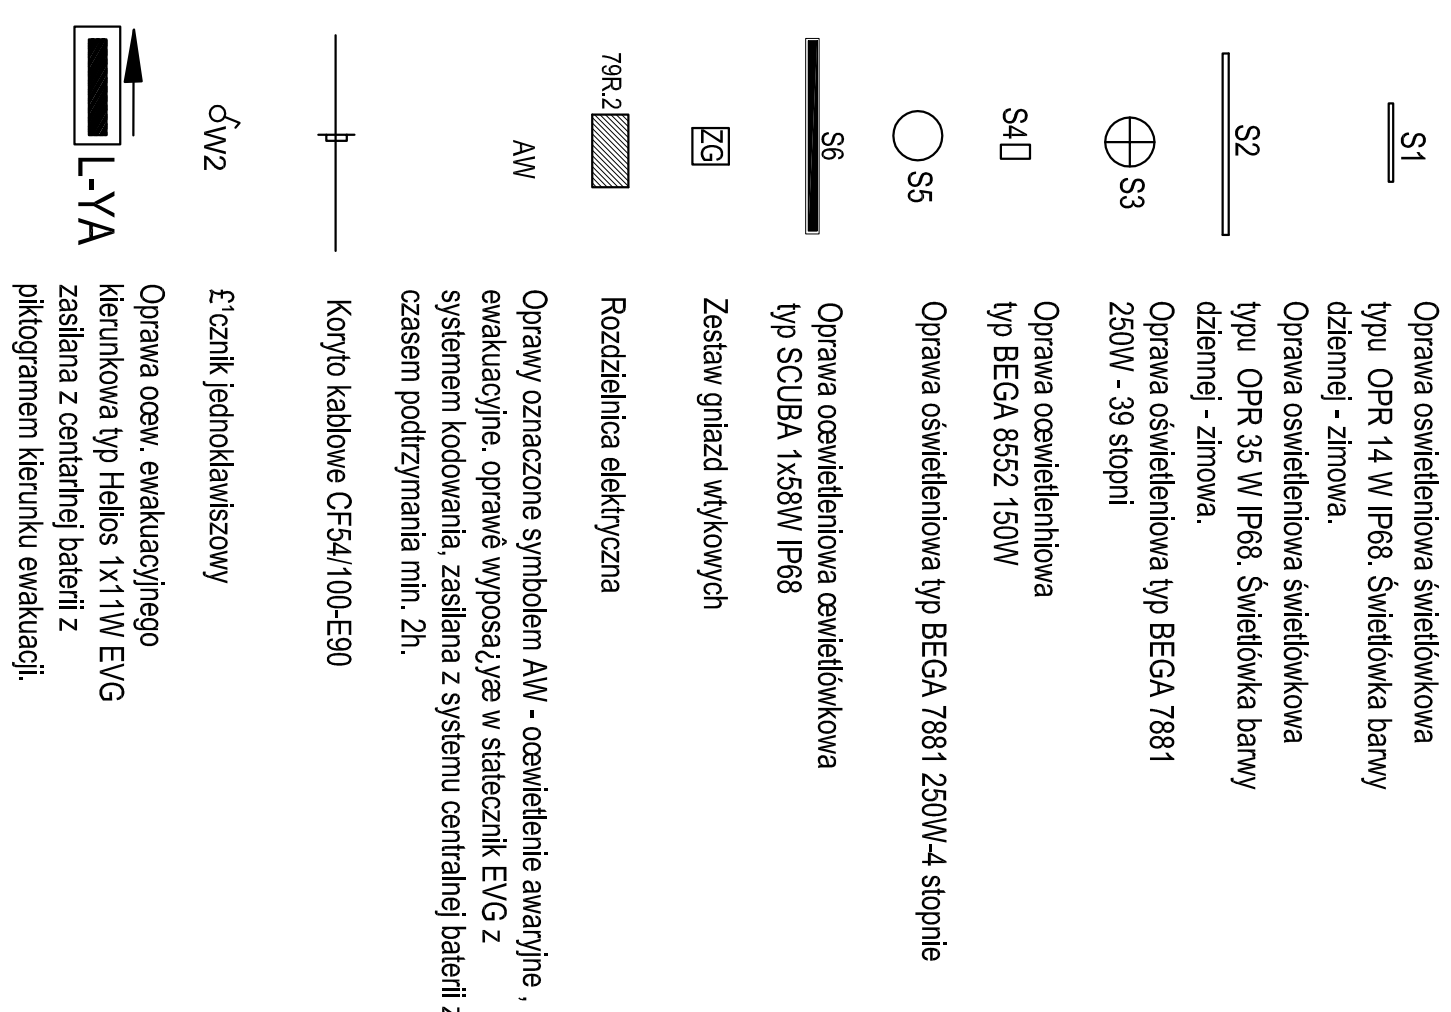


MUZEUM ŚLĄSKIE

Nowe Muzeum Śląskie


INSTALACJE ELEKTRYCZNE

Instalacje elektryczne, systemy ogólnego

Instalacje elektryczne, systemy ogólnego

