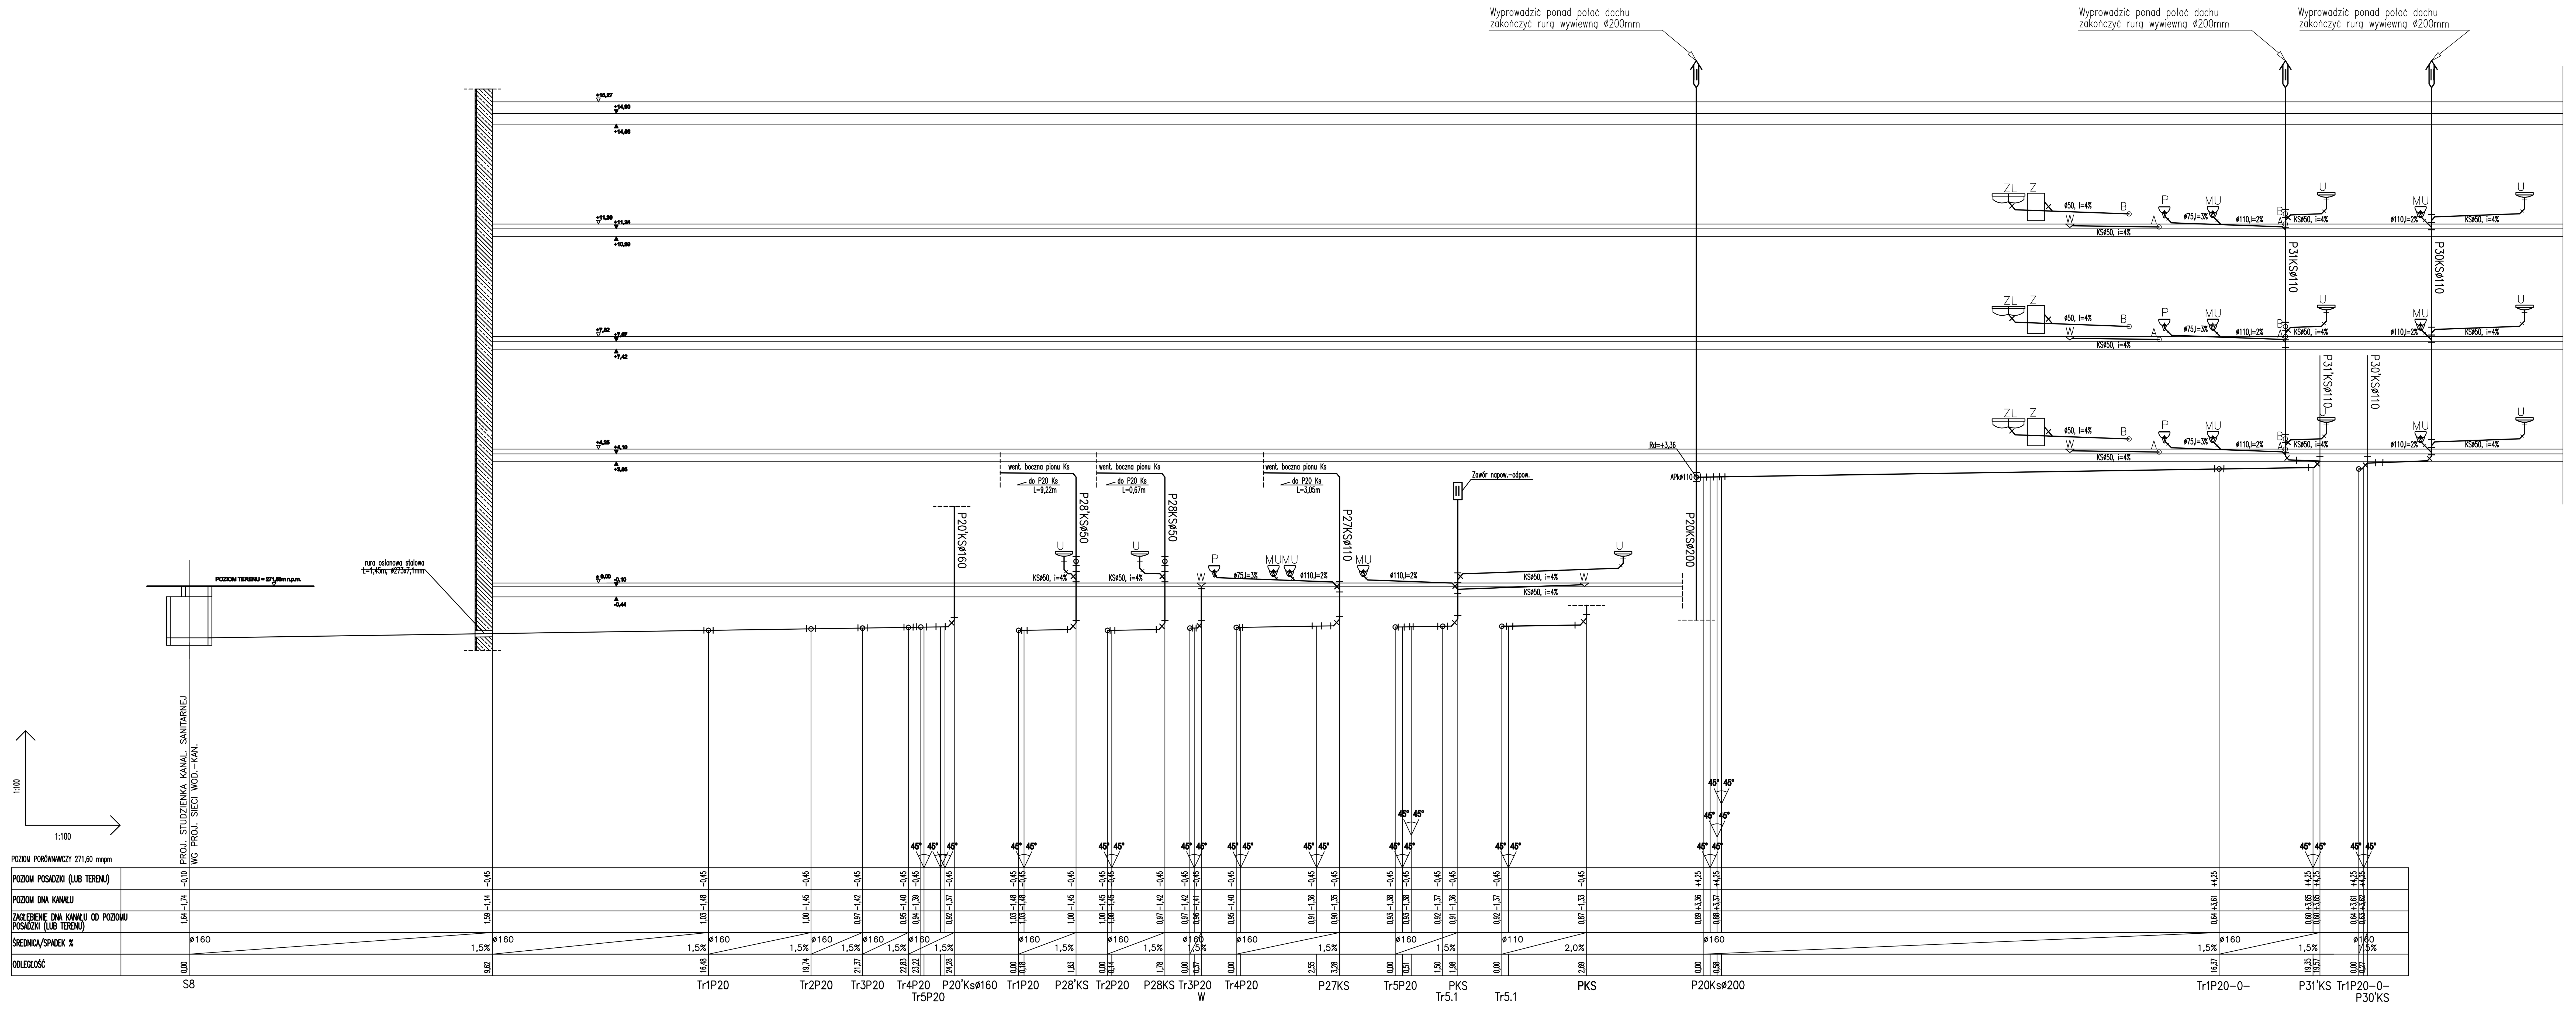

Inwestor

MUZEUM ŚLĄSKIE

al. W. Korfantego 3, PL - 40-005 Katowice, tel.+48 (0) 32 258 56 61 tel/fax +48 (0) 32 259 98 04

Nazwa i adres obiektu

NOWE MUZEUM ŚLĄSKIE

ul. Kopalniana 6, Katowice

Faza

C/FAZA 2 - PROJEKT WYKONAWCZY

Branża

INSTALACJE SANITARNE
INSTALACJE WOD.-KAN.

Sytuacja

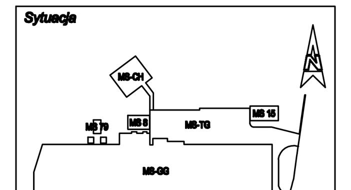

Nazwa

ROZWINIĘCIE INSTALACJI KANALIZACJI SANITARNEJ

Numer rys.	Branża	Faza	Budynek	Nazwa	Podział	Indeks	
	IS	C	MS-GG	RO14	14	-	070

Generalny projektant

florian riegler univ.prof.arch. dipl.-ing. roger riewe univ.prof. arch. dipl.-ing.

riegler riewe architekten zt-ges.m.b.h. ,griesgasse 10, a_8020
t: ++43/316/723253-0, f: 723253-4, e: office@rieglerriewe.co.at

Branża: *Instalacje*

BIURO PROJEKTOWE
KAMAK
UL.MECHANIKÓW 9A
44-109 GLIWICE
TEL. (032) 279 10 06

Konstrukcje	Architektura	Ochrona przeciwpożarowa
STATYK	Architekturbüro Riegler Riewe	mgr. inż. Janusz Siata
Firma Inżynierska ul. Plebiscytowa 10/7 PL-40-039 Katowice tel/fax: +48 (0) 32 201 81 76 e: statyk@statyk.pl	Griesgasse 10 A- 8020 Graz tel: 0316/ 72 32 53 - 0 fax: -4 e: office@rieglerriewe.co.at	ul. Opolska 3/12A PL-40-084 Katowice tel: +48 (0) 601 437 018 fax: +48 (0) 32 613 73 01 e: jsiata@post.pl

	Imię i nazwisko	Numer uprawnień	Podpis
Projektował	mgr inż. Z. SITEK	578/01	
Opracował			
Sprawdził	inż. H. OSUCH	310/78	

Skala	Format	Data	Indeks	Data indeksu
1:100	970x420	31.08.09	-	-

Niniejszy rysunek oraz jego dane na nośnikach danych stanowią własność intelektualną architektów Riegler i Riewe. Każdorazowe użycie, upublicznienie, powielanie każdego rodzaju lub przekazywanie stronom trzecim wymaga pisemnej zgody architektów Riegler i Riewe. Poprzez przejęcie niniejszego rysunku firma wykonawcza akceptuje przedstawione na nim wytyczne. Wymiary naniesione ręcznie mają pierwszeństwo nad narysowanymi. Wykonawca zobowiązuje się do sprawdzenia wszystkich wymiarów oraz wytycznych dotyczących swojego zlecenia przed przystąpieniem do robót. O rozbieżnościach z narysowanymi lub pisemnie uzgodnionymi wytycznymi należy niezwłocznie powiadomić pisemnie architekta lub kierownictwo budowy. Przed przystąpieniem do robót należy przedłożyć architektowi do zatwierdzenia aktualne rysunki warsztatowe.

© Riegler Riewe