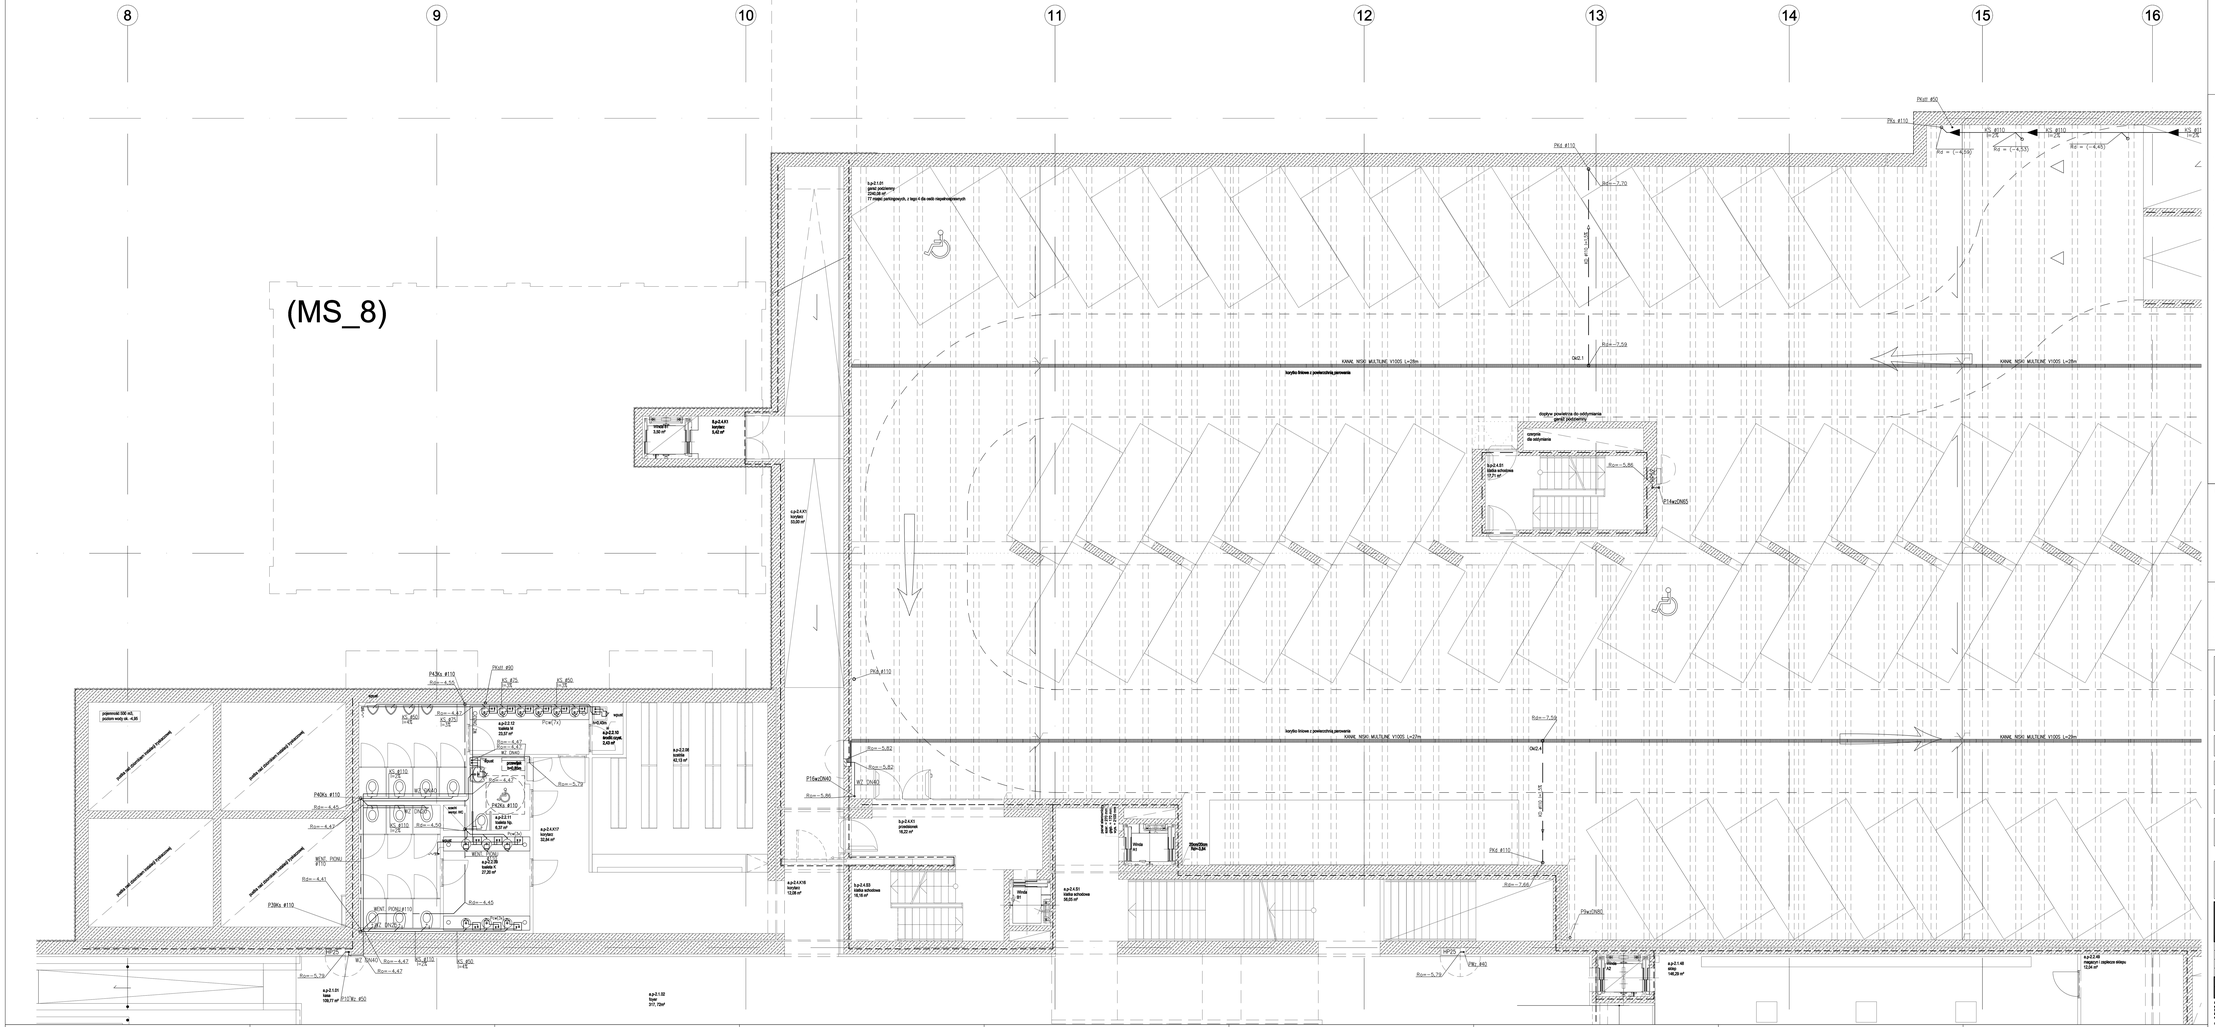
8
9
10
11
12
13
14
15
16
(MS_8)
PKwz #50
PKs #110
PKs #110
PKs #110
KS #110 i=2%
KS #110 i=2%
KS #110 i=2%
Rzd = (-4,53)
Rzd = (-4,53)
Rzd = (-4,43)
PKs #110
Rzd = 7,70
KWAE NISKI MULTIUNI V100S L=29m
KWAE NISKI MULTIUNI V100S L=29m
korytko liniowe z powierzchnią jamowaną
OKD.1
Rzd = 7,59
p.p-2.4.01
hol wejściowy
1.231,47 m²
