

Investor

MUZEUM ŚLĄSKIE

al. W. Kościłlego 3, PL-40-005 Katowice, tel:+48 (0) 32 258 56 61 lub fax +48 (0) 32 259 98 04

Nazwa i adres obiektu

NOWE MUZEUM ŚLĄSKIE

ul. Kopanińskiego 6, Katowice

Faza

C/FAZA 2 - PROJEKT WYKONAWCZY

Branża

**INSTALACJE SANITARNE
SIĘCI WOD.-KAN.**

Nazwa

PROFIL WODOCIĄGU

Składowa

Numer r/s.	Nazwa				Indeks	002
	Branża	Faza	Wytyczna	Podział		
IS	C	MS-GG	PF1	01	-	002

Generowany projektant

Instalacje

Biuro projektowe

KANAL

ul. W. Kościłlego 3
40-005 Katowice
tel. (032) 258 56 61
e: biuro@kanal.pl

Konstrukcje

STATYK

Architektura

Architekturbüro Riegler Riewe



Ochrona przeciwpożarowa

mgr inż. Janusz Siela

ul. Opolska 31/2A
40-005 Katowice
tel. (032) 258 56 61
e: biuro@riegler-riewe.co.at

Imię i nazwisko		Numer uprawnień		Podpis	
Projektował	mgr inż. ZBIGNIEW SITEK	578/01			
Opracował					
Sprawdził	inż. H. OSUCH	310/78			
Skala	Formet	Data	Indeks	Data indeksu	
1:200	1:124 x 297	31.08.09	-	-	


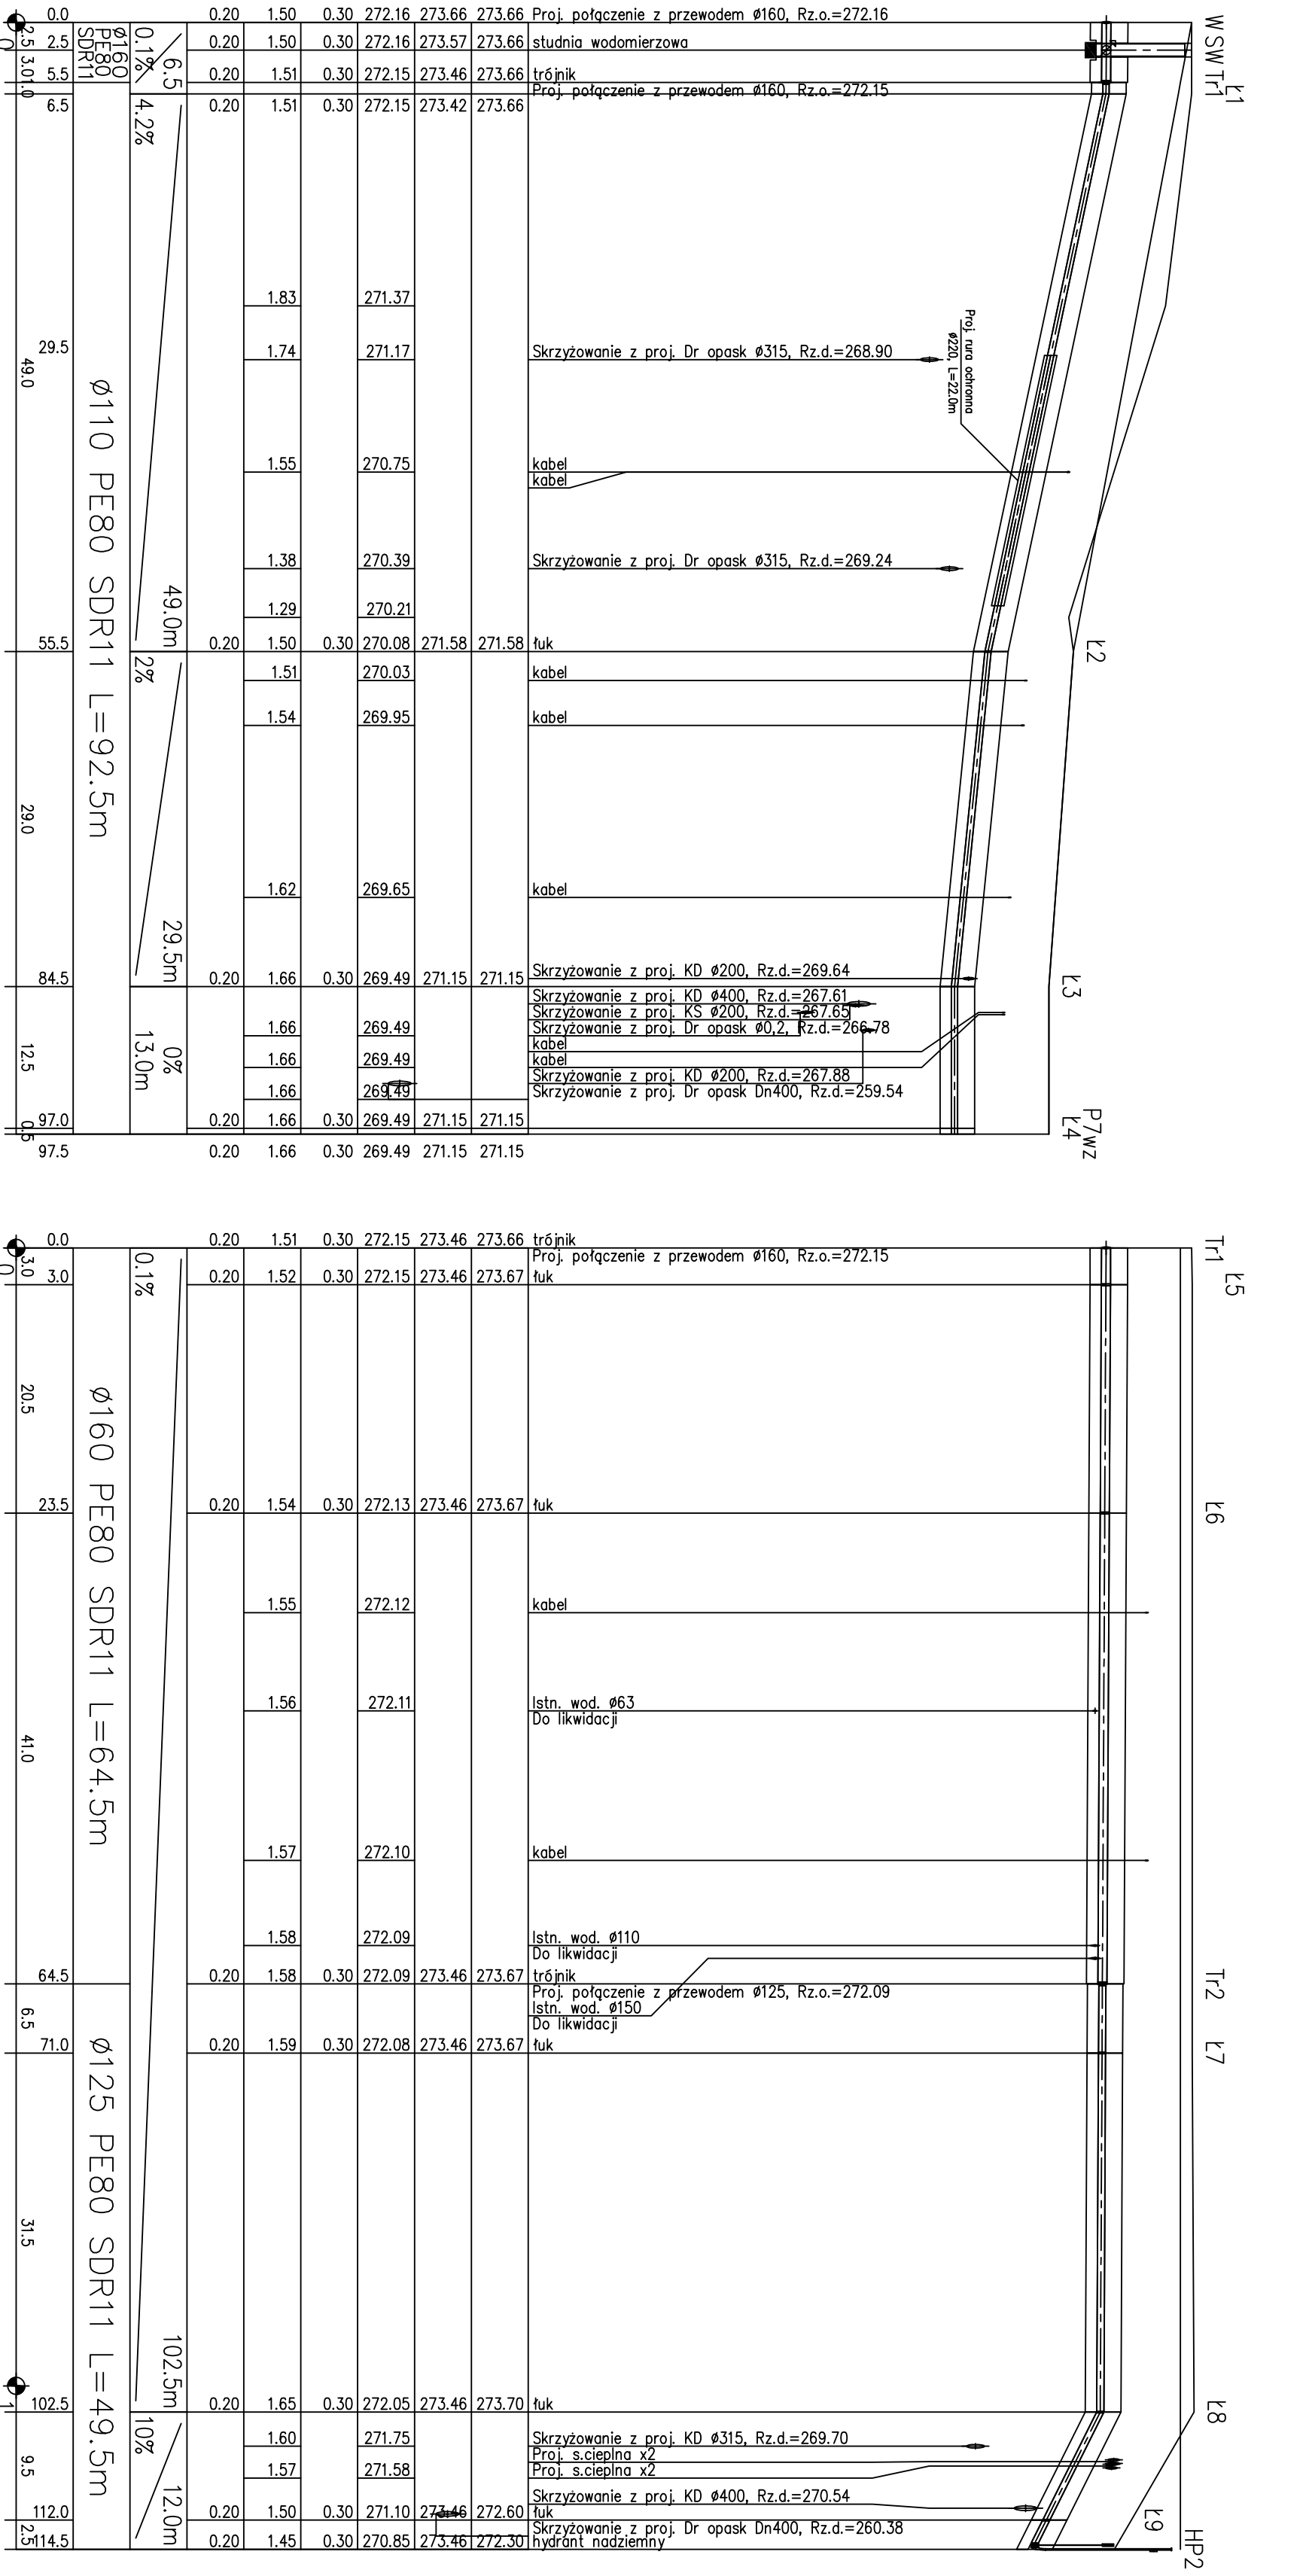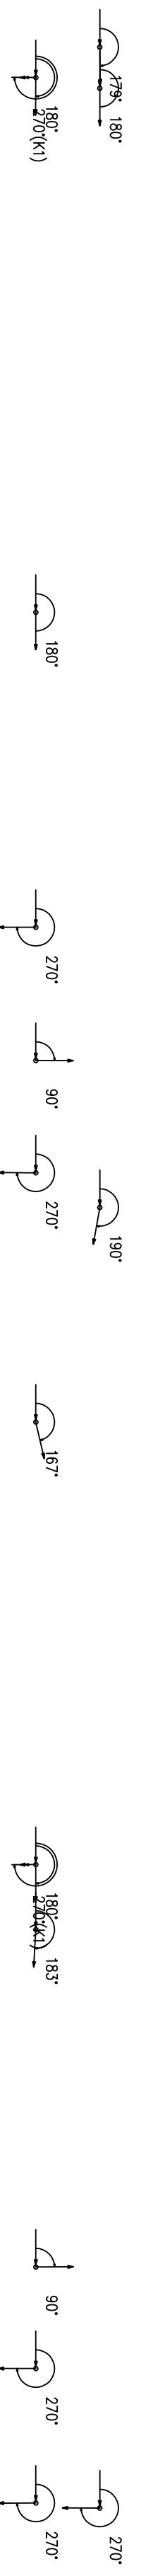

POZIOM PORÓWNAWCZY		262.00 m n.p.m.	złoczka
PROJ. RZĘDNA TERENU		272.60	
RZĘDNA TERENU ISTN.		0.00	
RZĘDNA OSI RUROCIĄGU		271.10	
OBSYPKA		0.00	
ZAGŁĘBIENIE OSI RUROCIĄGU		1.50	
PODSYPKA		0.00	
SPADKI, DŁUGOŚCI		0.00	
ŚREDNICA, MATERIAŁ			
ODLEGŁOŚCI		0.00	
budynek		0.00	
budynek		0.00	