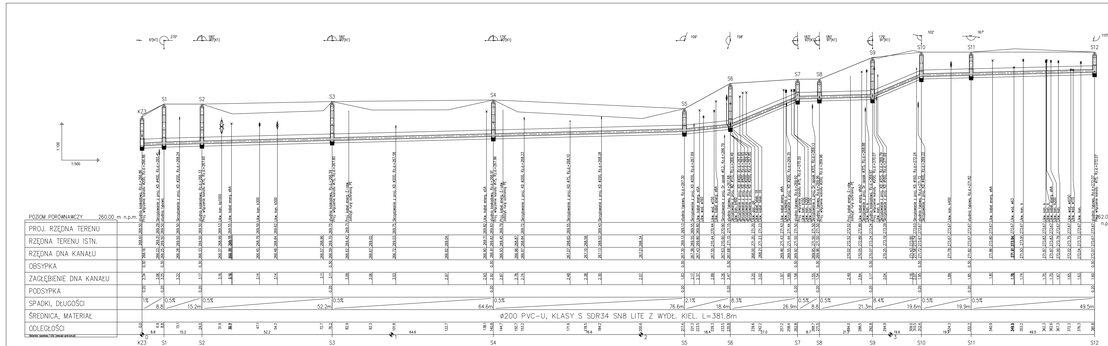

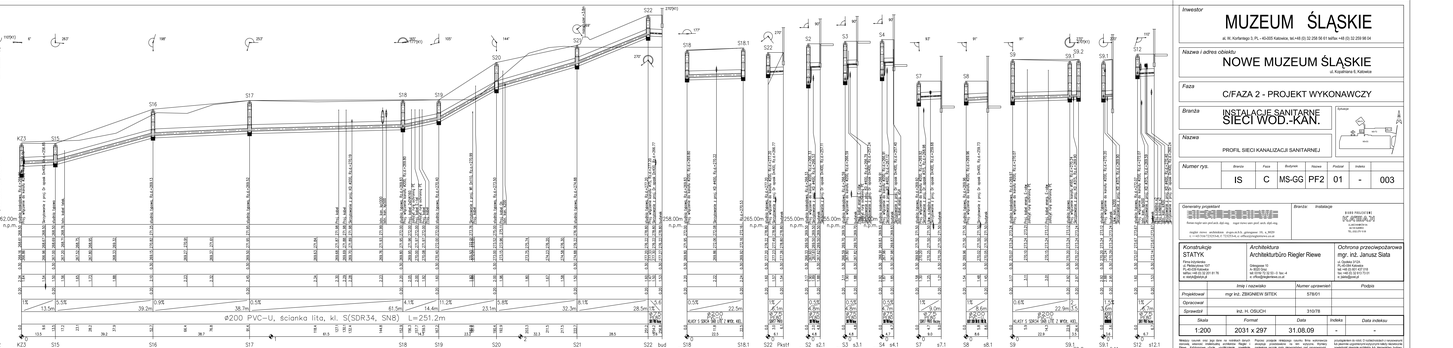

Inwestor

MUZEUM ŚLĄSKIE

al. W. Korfantego 3, Pl. +0.025 Katowice, tel.+48 (0) 32 259 58 61 faks +48 (0) 32 259 58 04

Nazwa i adres obiektu

NOWE MUZEUM ŚLĄSKIE

al. Korfantego 3, Katowice

Faza

C/FAZA 2 - PROJEKT WYKONAWCZY

Branża

INSTALACJE SANITARNE

SIECI WOD.-KAN.

Tytuł/skan

Nazwa

PROFIL SIECI KANALIZACJI SANITARNEJ

Numer rys.	Branża	Faza	Budynek	Nazwa	Podział	Indeks	
	IS	C	MS-GG	PF2	01	-	003

Generalny projektant



Branża - instalacje

EWA FELCZYK

KATAN

Projektowanie instalacji sanitarnych i gazowych

ul. Kościelna 5, 41-500 Chorzów

Tel. 502 270 114

Konstrukcje	Architektura	Ochrona przeciwpożarowa

Imię i nazwisko	Numer uprawnień	Podpis
Projektował mgr inż. ZBIGNIEW SITEK	578/01	
Opracował		
Sprawdził inż. H. OSUCH	310/78	

Skala	Format	Data	Indeks	Data zwłoki
1:200	2031 x 297	31.08.09	-	-



