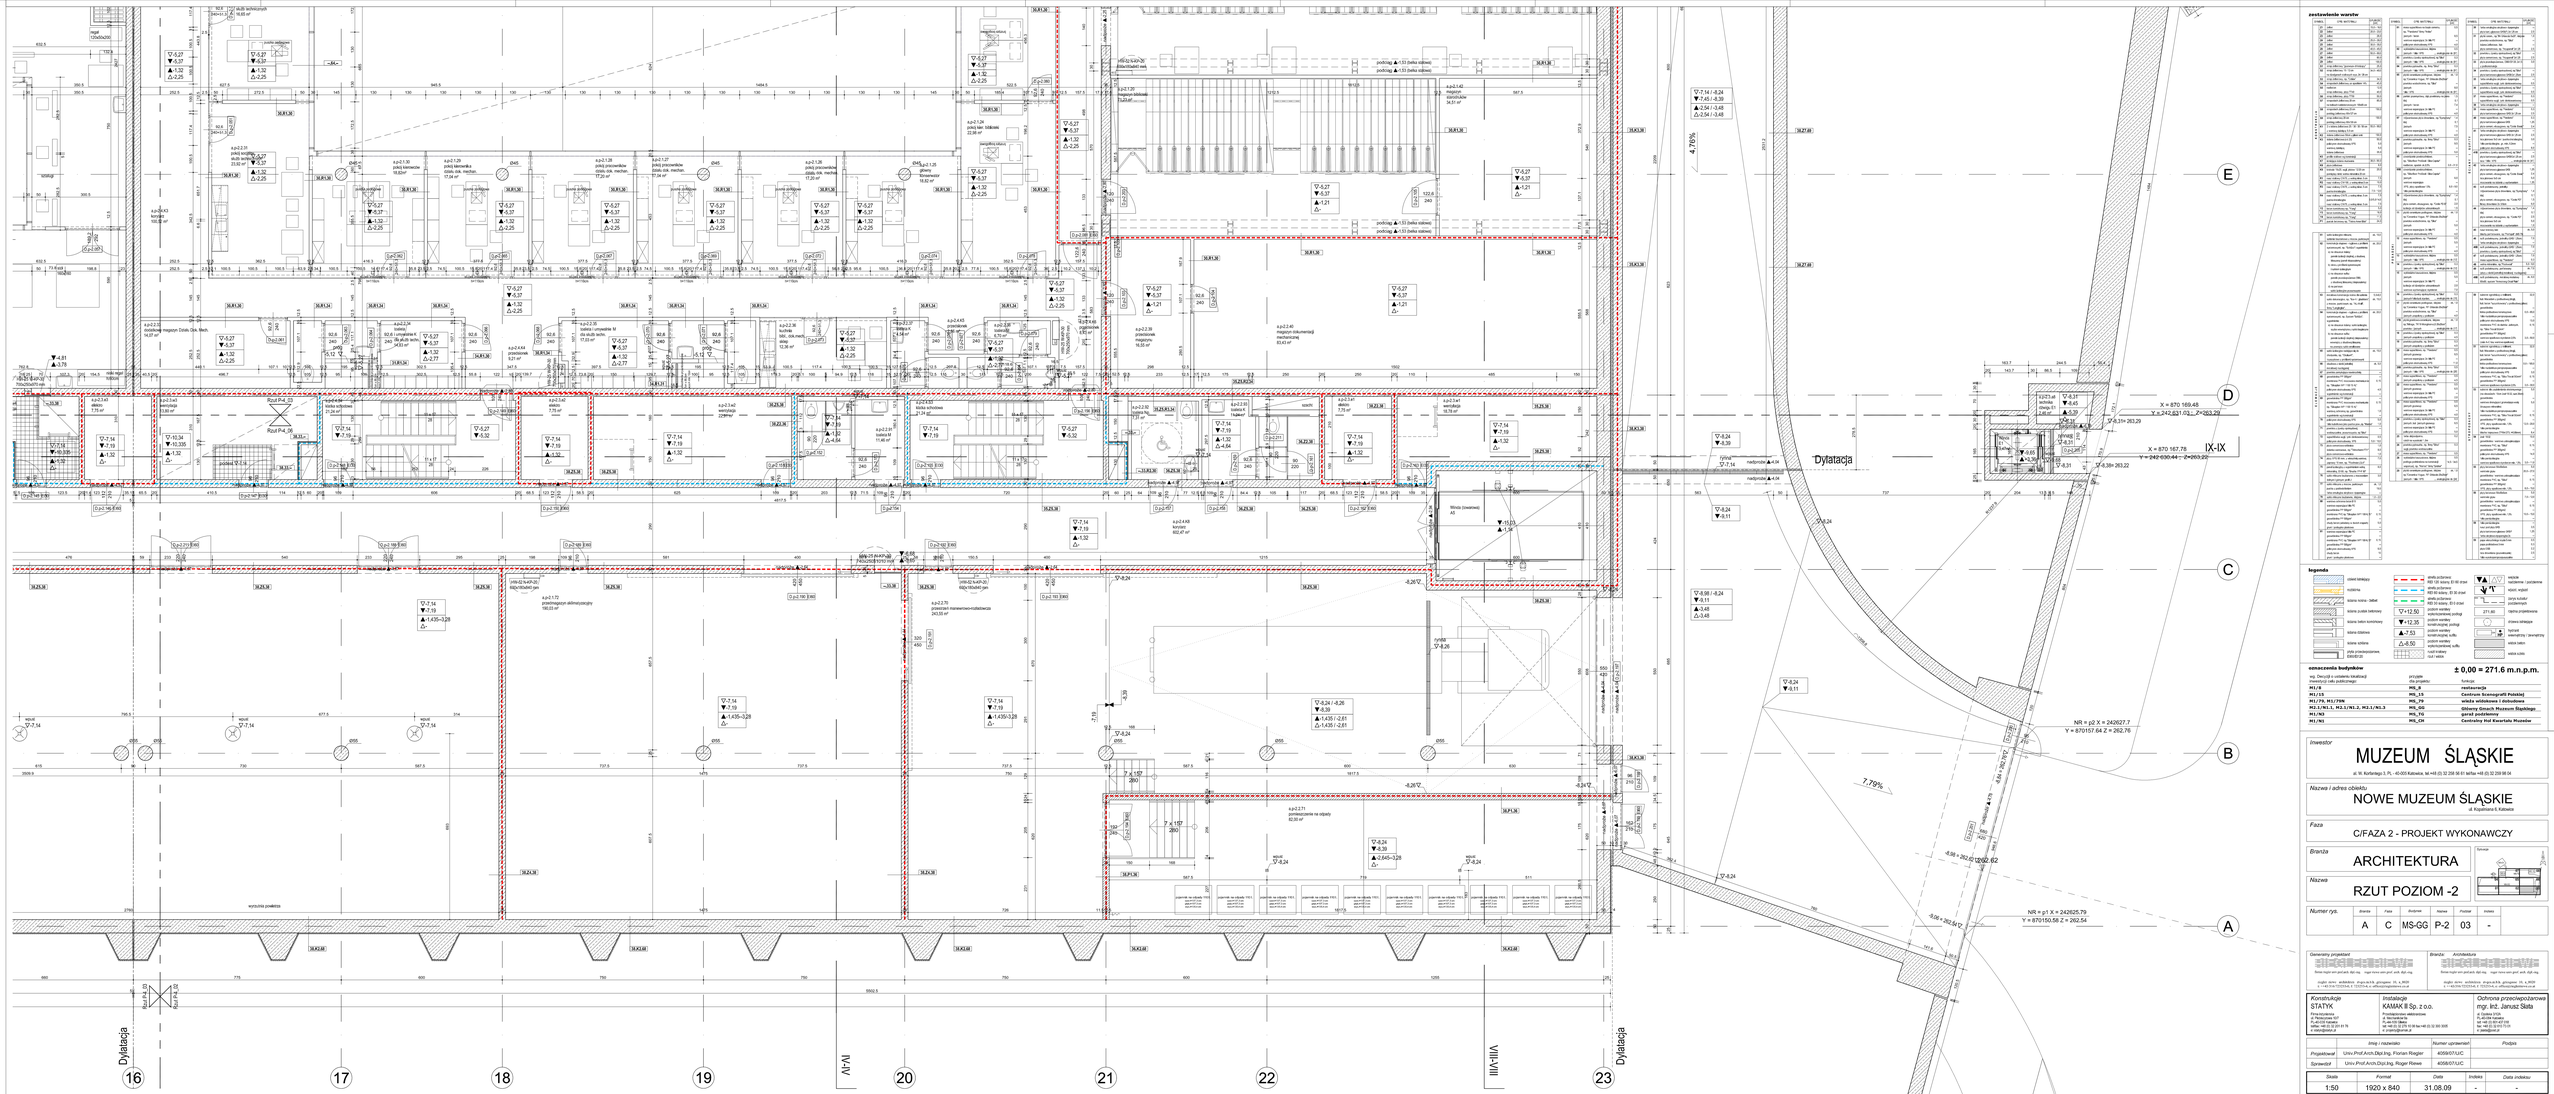

zestawienie warstw

legenda

oznaczenia budynków — ± 0,00 = 271.6 m.n.p.m.

wg. Decyzji o ustaleniu lokalizacji inwestycji celu publicznego	przyjęte dla projektu	funkcja
M1/9	**M9_0**	**restauracja**
M1/18	**M9_15**	**Centrum Szenografii Polskiej**
M1/79, M1/79K	**M9_79**	**wieża widokowa / dzwonowa**
M1/M3	**M9_10**	**garaż podziemny**
M1/31	**M9_09**	**Centralny Hol Kwartału Muzeów**

Inwestor

MUZEUM ŚLĄSKIE

al. W. Korfantego 3, PL - 40-005 Katowice, tel.+48 (0) 32 208 56 61 tel/fax +48 (0) 32 259 06 04

Nazwa i adres obiektu

NOWE MUZEUM ŚLĄSKIE

ul. Kopalniana 9, Katowice

Faza

C/FAZA 2 - PROJEKT WYKONAWCZY

Branża

ARCHITEKTURA

Nazwa

RZUT POZIOM -2

Numer rys.	Branża	Faza	Kwartał	Rzędna	Poziom	Indeks
	A	C	MS-GG	P-2	03	-

Geometry projektant


Branża Architektura


Konstrukcje
STATYK
Anna Kocikowska
ul. Rzeźbiarska 5c/7
41-902 Bytom, Polska
tel/fax: +48 32 30 61 21 76
e: biuro@statyk.pl

Instalacje
KAMAK.E Sp. z o.o.
Przedsiębiorstwo elektryczne
ul. Bocheńska 6a
41-902 Bytom, Polska
tel. +48 32 3 775 111 fax +48 32 391 3005
e: kamak@kamak.pl

Ochrona przeciwpożarowa
mgr. inż. Janusz Skiba
ul. Cyntia 91/2b
41-813 R. Hanuszki
tel. +48 (0) 32 293 73 05
tel. +48 (0) 32 603 73 05
e: skiba@wp.pl

	Imię i nazwisko	Numer uprawnień	Podpis
Projektował	Univ.Prof.Arch.Dipl.Ing. Florian Rogler	4059/07/JC	
Sprawdził	Univ.Prof.Arch.Dipl.Ing. Roger Riewe	4036/07/JC	

Skala	Format	Data	Indeks	Data indeksu
1:50	1920 x 840	31.08.09	-	-

Niniejszy rysunek oraz jego treść są chronione prawem autorskim i podlegają ochronie. Kopiowanie, powielanie, wykorzystywanie oraz udostępnianie osobom trzecim bez zgody autora jest zabronione. Wszelkie prawa zastrzeżone. © - Rogler Riewe

Poniższe rysunki i dokumenty zawarte w niniejszym projekcie są chronione prawami autorskimi. Kopiowanie, powielanie, wykorzystywanie oraz udostępnianie osobom trzecim bez zgody autora jest zabronione. Wszelkie prawa zastrzeżone. © - Rogler Riewe