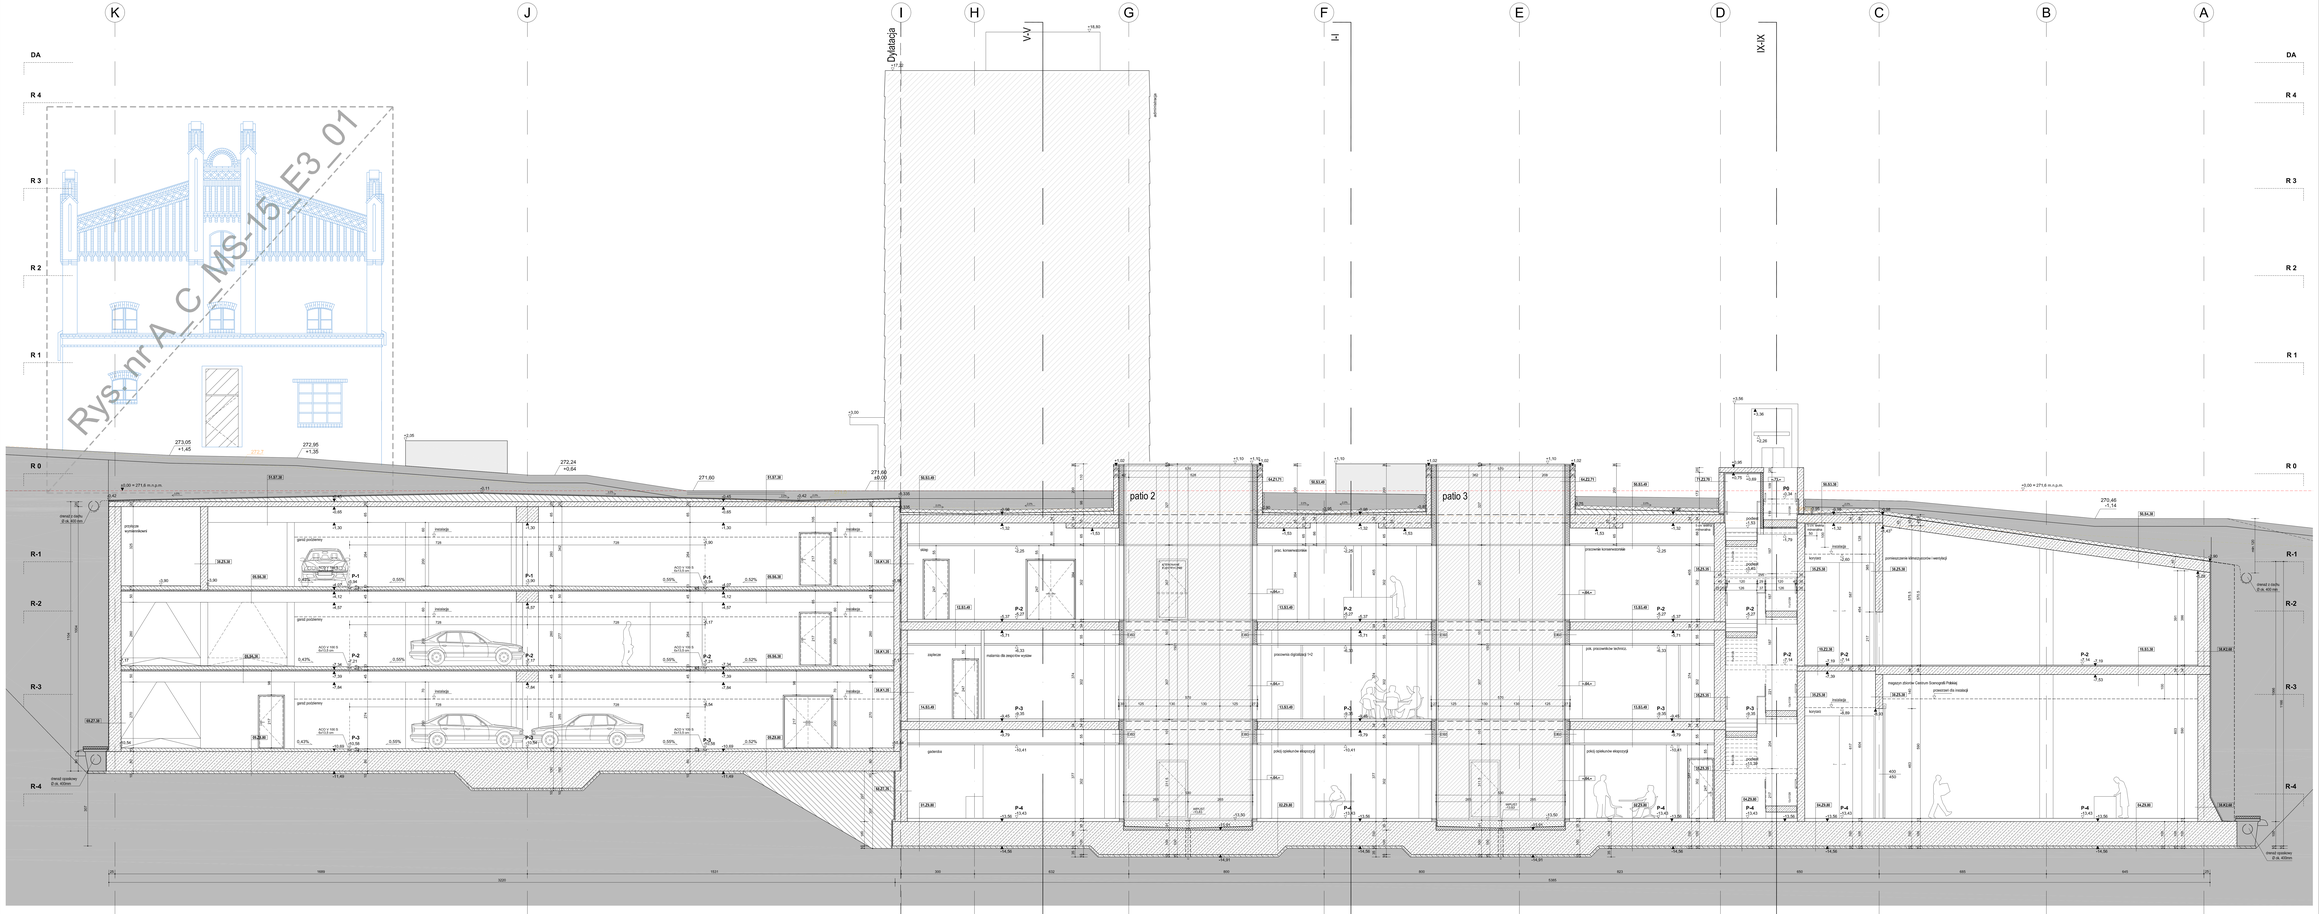

zestawienie warstw

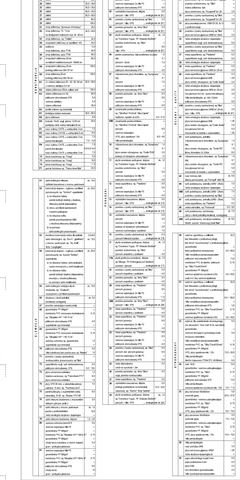

legenda

oznaczenia budynków — **± 0,00 = 271,6 m.n.p.m.**

wg. Decyzji o ustaleniu lokalizacji inwestycji celu publicznego

oznaczenie dla projektu	funkcja
H1/8	**rentierzenie**
H1/15, H1/16b	**Centrum Szenografii Polskiej**
H1/16a	**sala widłowa i foliowa**
H1/1-H1/3, H1/5/H1/8, H1/9, H2.1/H1/3	**MS_GG Główny Dziedziniec Magazynu**
H1/16/3	**MS_TG Tarasy Gdańskie**
H1/16/3	**Centrum Hal Kwartału Muzeów**

Inwestor	MUZEUM ŚLĄSKIE al. W. Korfantego 3, PL - 40-005 Katowice, tel.+48 (0) 32 259 56 61 tel/fax +48 (0) 32 259 56 04
Faza	C/FAZA 2 - PROJEKT WYKONAWCZY
Branża	ARCHITEKTURA
Nazwa	PRZEKRÓJ VII-VII
Numer rys.	Strefa: A; Faza: C; Archiwal: MS-GGVII-VII; Wariant: 01; Podział: -; Indeks: -



Konstrukcje	Instalacje	Ochrona przeciwpożarowa

	Imię i nazwisko	Numer uprawnień	Podpis
Projektował	Univ.Prof.Arch.Dipl.Ing. Florian Riegler	4059/ST/UC	
Sprawdził	Univ.Prof.Arch.Dipl.Ing. Rainer Rowe	4059/ST/UC	

Skala	Format	Data	Indeks	Data indeksu
1:50	2110 x 841	31.08.09	-	-

Niniejszy rysunek oraz jego treść są autorskim dziełem architektonicznym w rozumieniu ustawy o prawie autorskim i prawach pokrewnych. Wykonanie, kopiowanie, publikowanie rysunku lub jego fragmentów bez zgody autora jest zabronione. Wszelkie prawa zastrzeżone. © Riegler Rowe

Rysunki, projekty i modele architektoniczne, wykonane przez biuro architektoniczne Riegler Rowe, stanowią przedmiot prawa autorskiego. Wykonanie, kopiowanie lub publikowanie rysunków, projektów lub modeli architektonicznych bez zgody autora jest zabronione. Wszelkie prawa zastrzeżone. © Riegler Rowe