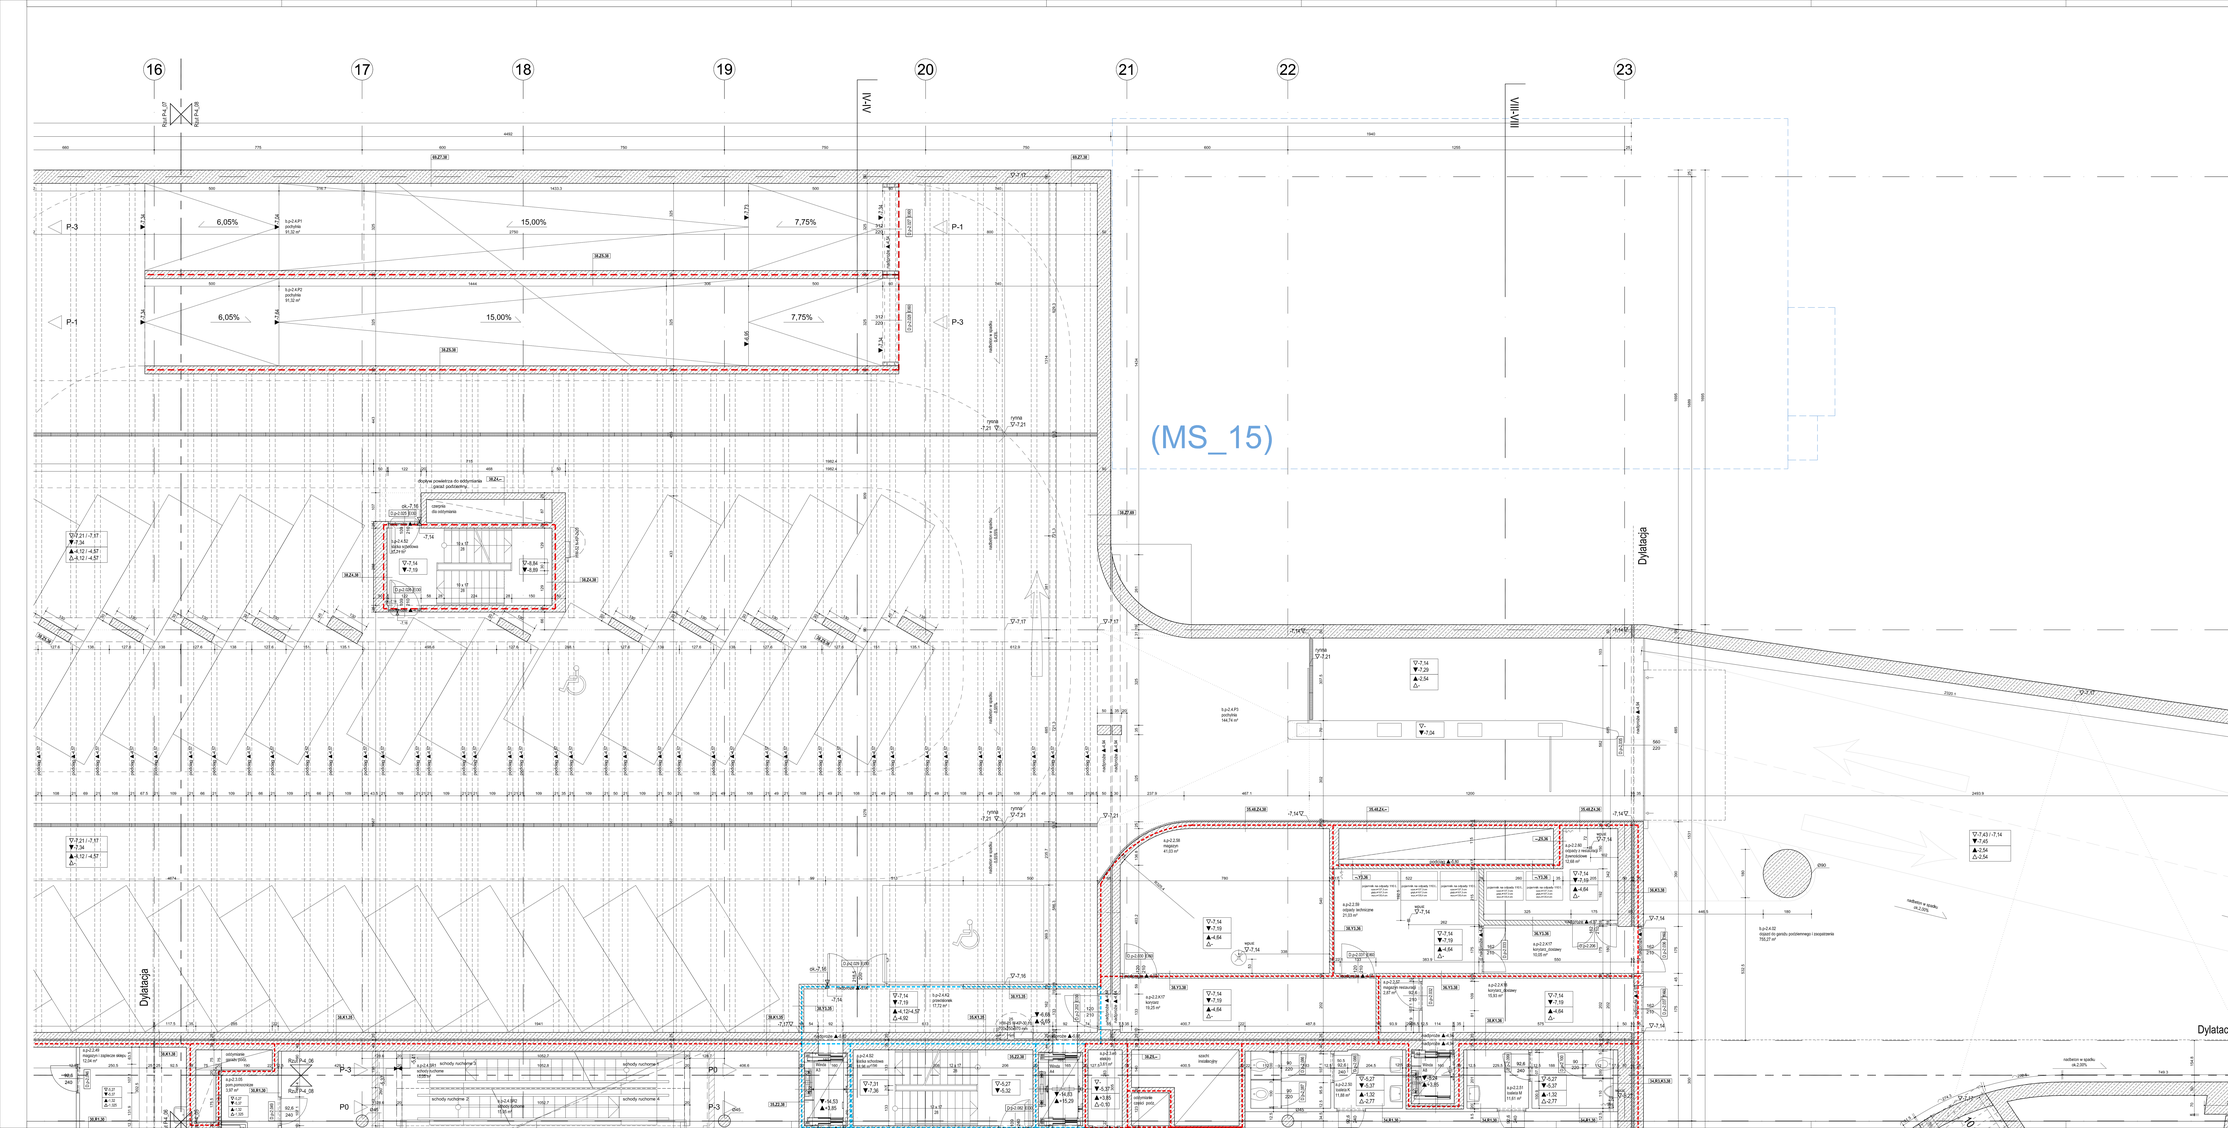
(MS_15)
16
17
18
19
20
21
22
23
K
J
I
H
Dylatacja
P-1
P-2
P-3
P0
6,05%
15,00%
7,75%
schody ruchome II
schody ruchome III
schody ruchome IV
