


BUDYNEK STOLARNI

Schemat wyburzeń w poziomie posadowienia

skala 1:50

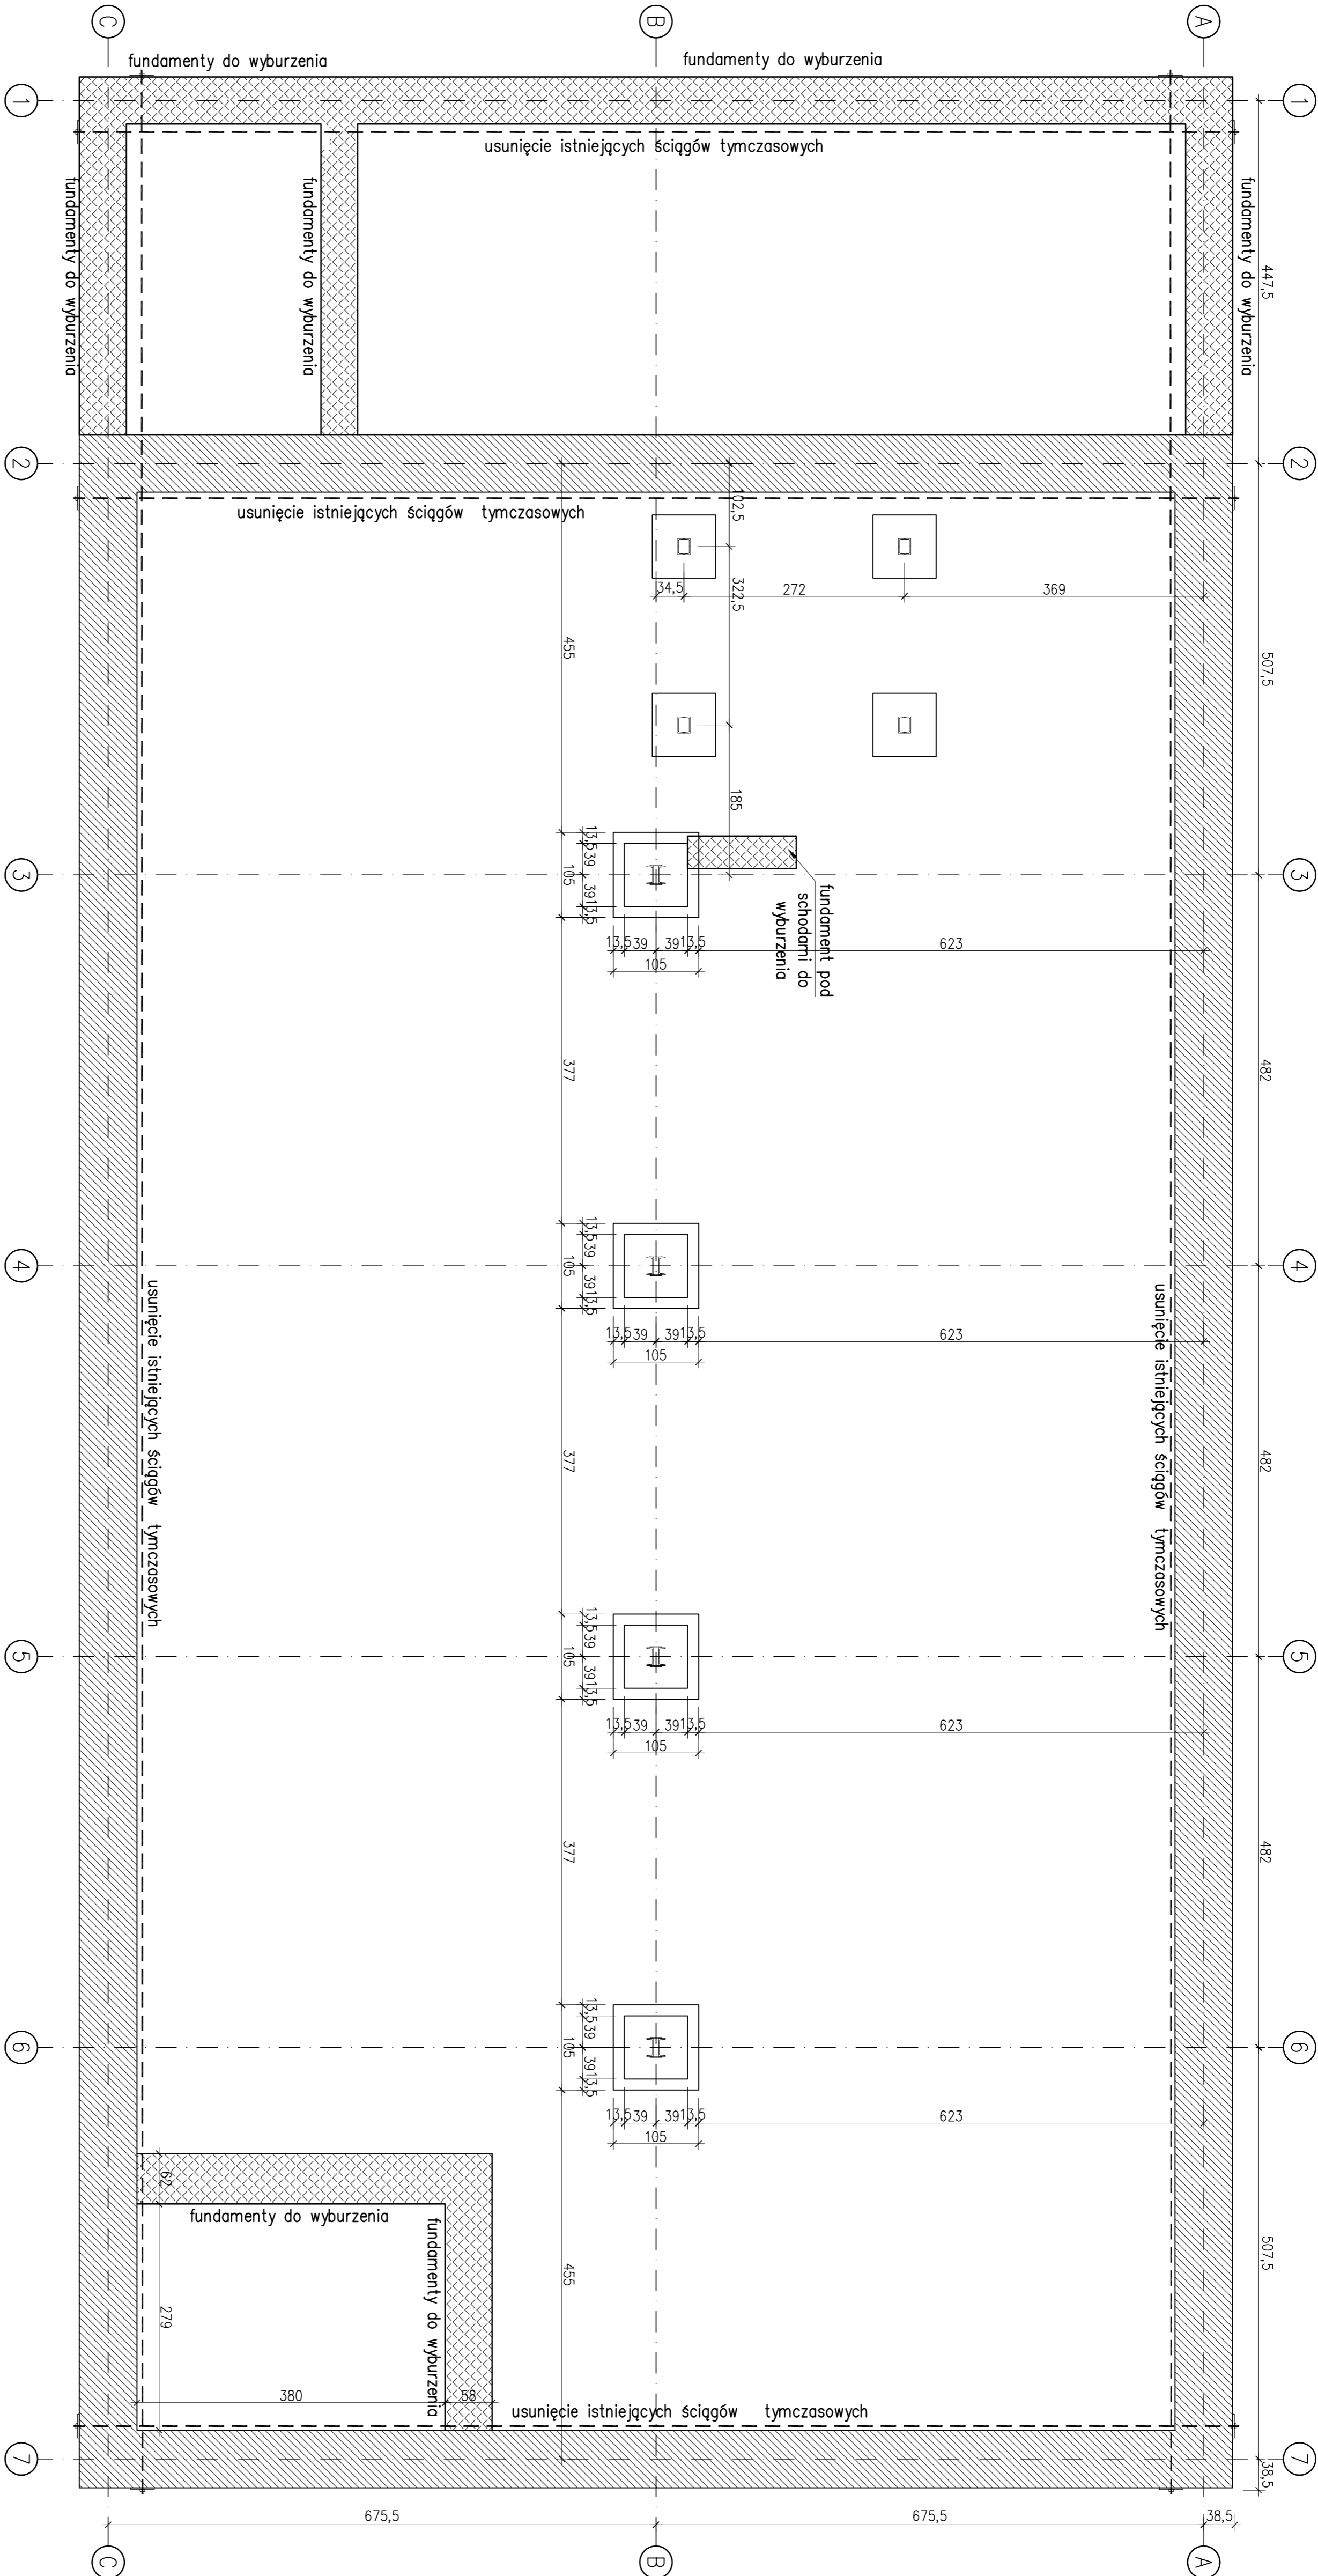


LEGENDA:



WYBURZENIE

UWAGI:

1. Rozpoznać łącznie z architekturą oraz projektami brzoźowymi.
2. Wszystkie wymiary sprawdzić na budowie przed wykonaniem wyburzeń i zamurowań.
3. Wszystkie poziomy sprawdzić z architekturą.
4. Usunąć wszystkie ścigi tymczasowe

Rozwiązania zawarte w niniejszym opracowaniu stanowią wyłączną własność F. I. "STATYK" w Katowicach i mogą być stosowane powielone oraz udostępniane osobom trzecim jedynie na podstawie pisemnego zezwolenia w/w Biura z zastrzeżeniem wszelkich skłóceń prawnych			
	FIRMIA INŻYNIERSKA STATYK 40-039 KATOWICE, ul. Pałeczowa 10/7 tel./fax: (032) 201 81 76 statyk@statyk.katowice.pl		Obiekt:
	Renowacja i adaptacja budynku dawniej Stolarni KWK Katowice na funkcję muzejno-dydaktyczną Muzeum Śląskiego wraz z zagospodarowaniem terenu i infrastrukturą		

Treść:	SCHEMAT WYBURZEŃ W POZIOME POSADOWIENIA		140209-W
PROJEKTANT:	mjr. inż. Wojciech Wilczek	SLK/2355/POOK/08	Data: 12.2013
OPRACOWAŁ:	inż. Piotr Marciniowski		Skala: 1:50
SPRAWDZAJĄCY:	mjr. inż. Grzegorz Komraus	204/90/Kt	1/K