


BUDYNEK STOLARNI  
Schemat wyburzeń w poziomie parteru  
skala 1:50

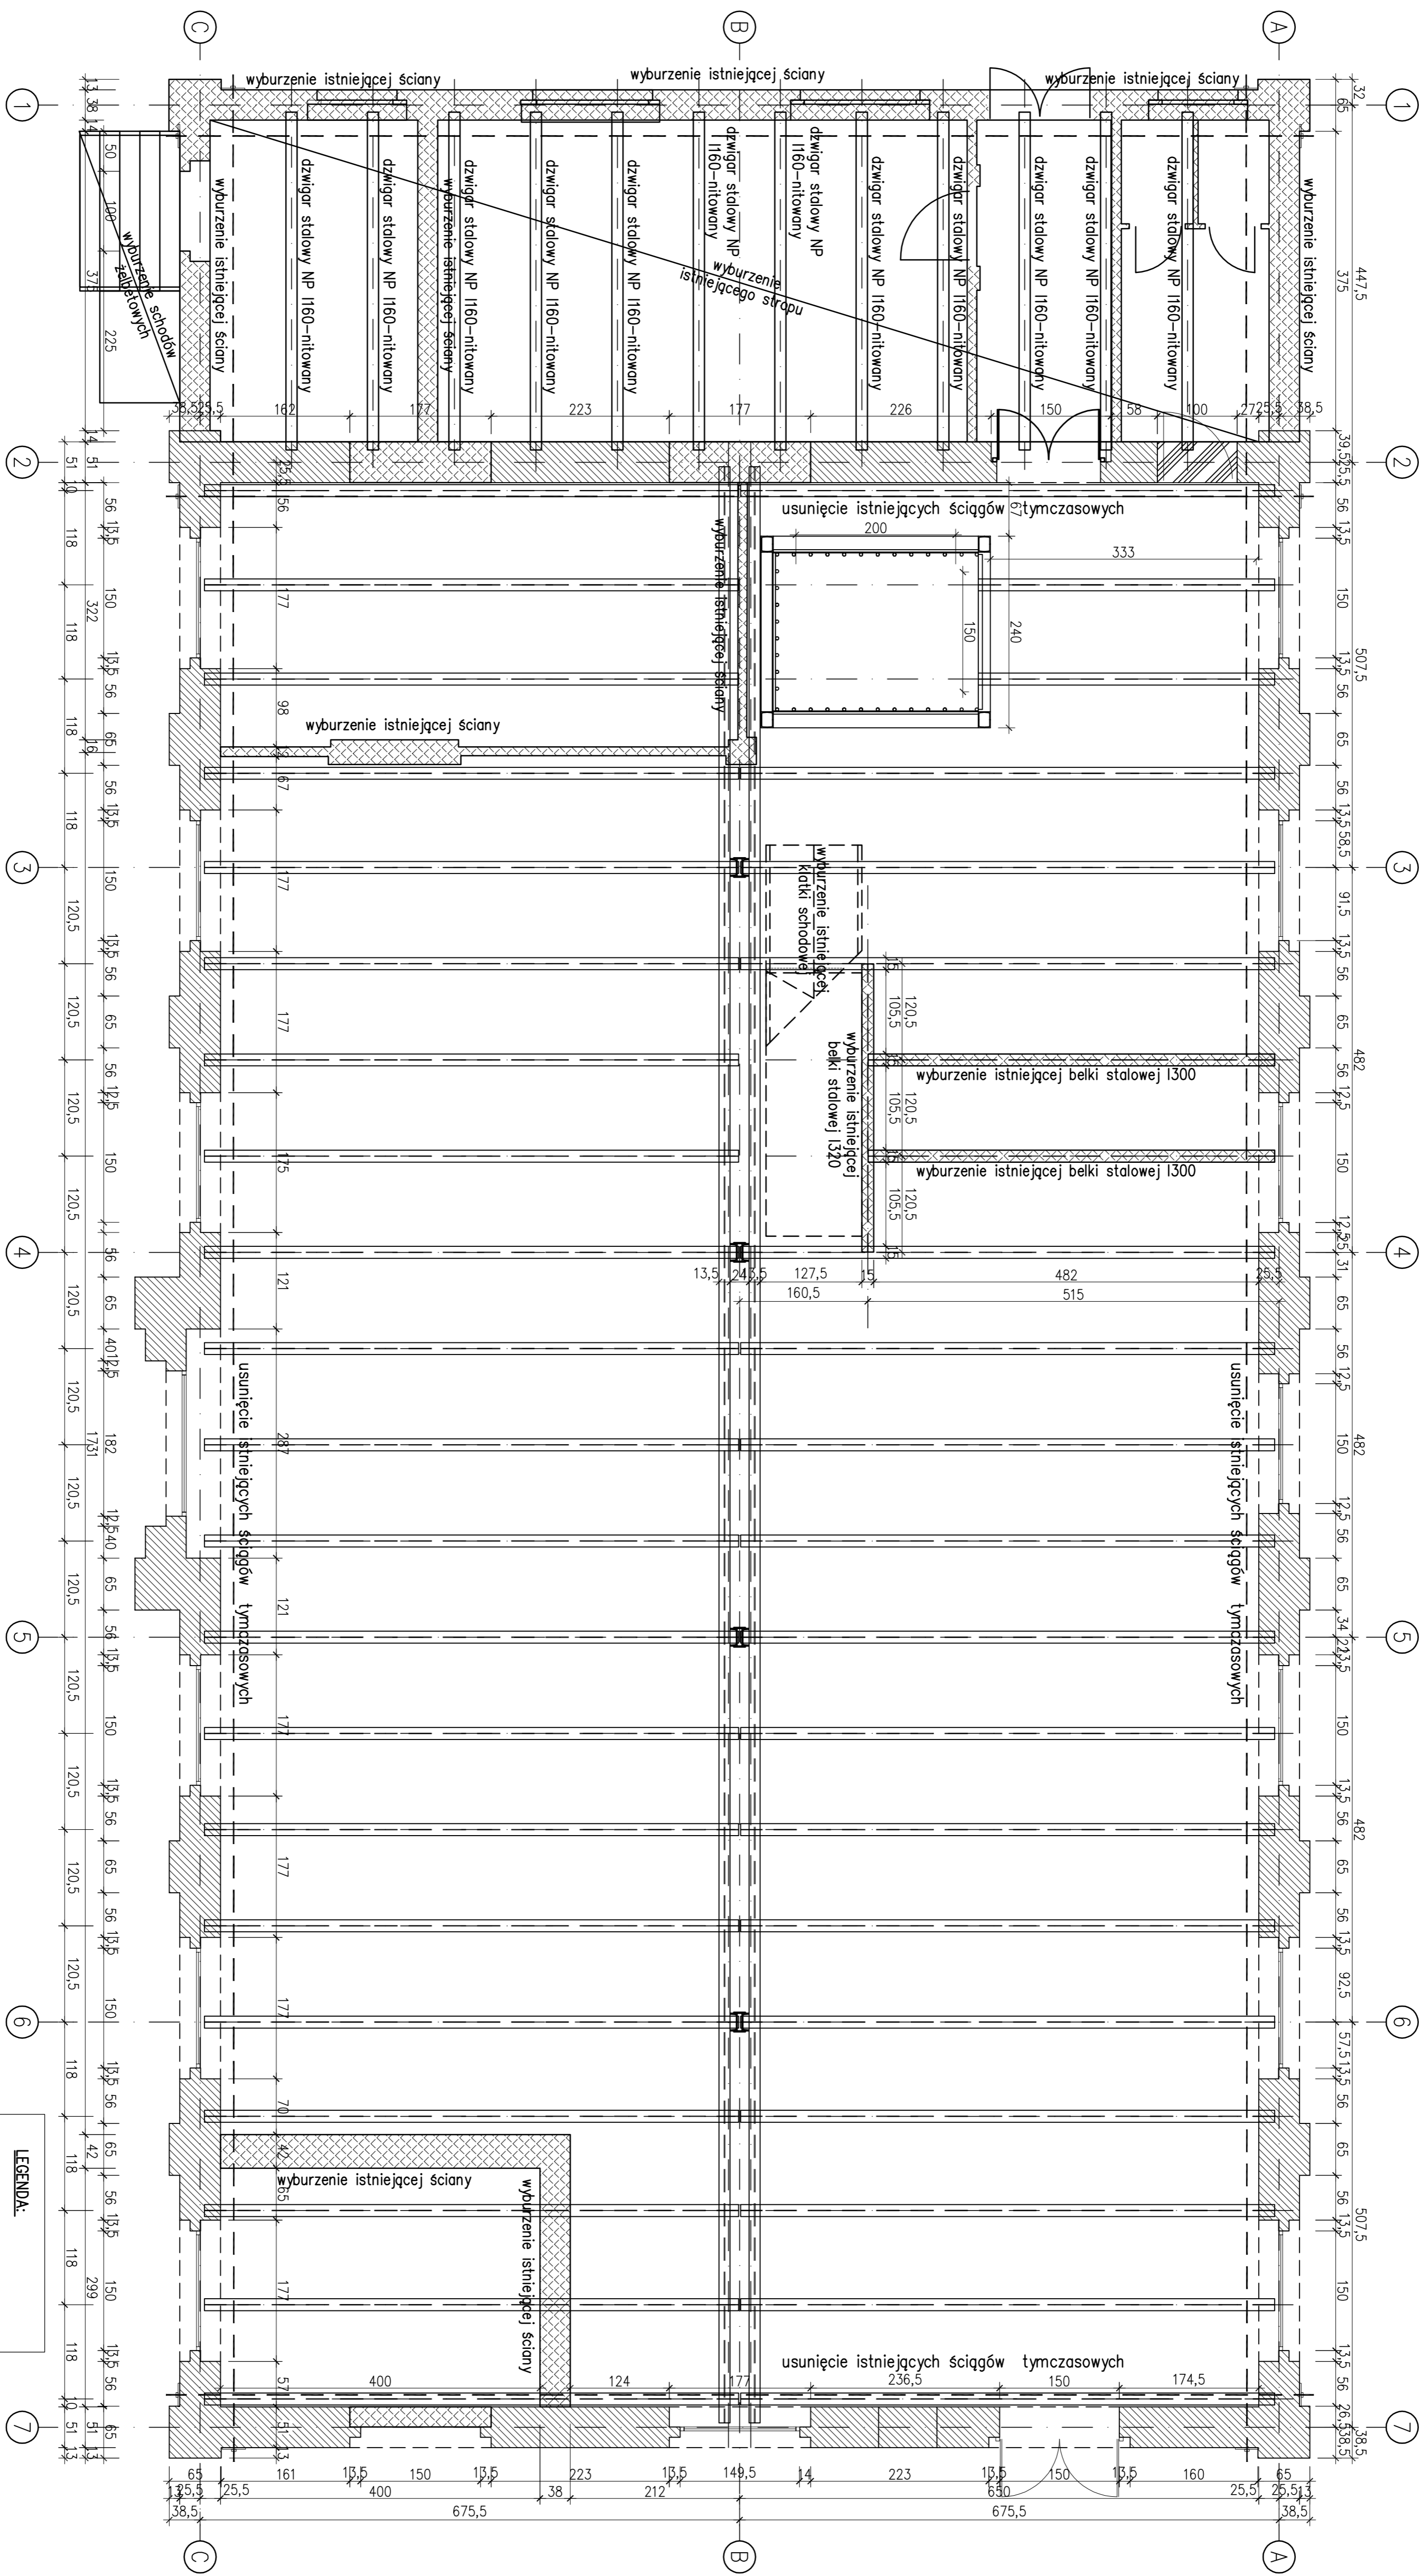

- UWAGI:
1. Rozpatrzyć łącznie z architekturą oraz projektem branżowymi.
  2. Wszystkie wymiary sprawdzić na budowie przed wykonaniem wyburzeń i zamurowań.
  3. Wszystkie poziomy sprawdzić z architekturą.
  4. Usunąć wszystkie ścigi tymczasowe oraz kotwienia belek stropowych w ścianach zewnętrznych

Rozważano zawiązać w niniejszym opracowaniu stropową wyłączną własność F. I. STARK w Kotowicach i mogą być stosowane powielone oraz udostępnione osobom trzecim jedynie na podstawie pisemnego zezwolenia W/W Biuro z zastrzeżeniem wszelkich słaików prawnych

**PRACOWNIA ARCHITEKTURA I PROJEKTOWANIE**  
FIRMA KATOWICKA STARK  
ul. Kościuszki 107  
41-800 Katowice  
tel. (033) 201 61 76  
e-mail: sark@stark.pl

Objekt: **Stolarnia KWK Katowice** na funkcję muzealno-edykcyjną  
Museum Śląskiego w/w z zagospodarowaniem terenu i infrastrukturą

Treść:	SCHEMAT WYBURZEŃ W POZIOME PARTERU		140209-W
PROJEKTANT: mgr inż. Wojciech Wilczek	SLK/2355/POOK/08	Data:	12.2013
OPRACOWAŁ: inż. Piotr Marchewski		Skala:	RYS.
SPRAWDZIŁ: mgr inż. Grzegorz Komraus	204/90/KI	1:50	3/K