



Instalacja z kolektorami słonecznymi auroTHERM VFK 145 V oraz podgrzewaczem auroSTOR VIH S 400 do wspomagania przygotowania ciepłej wody użytkowej

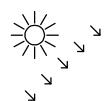

Vaillant

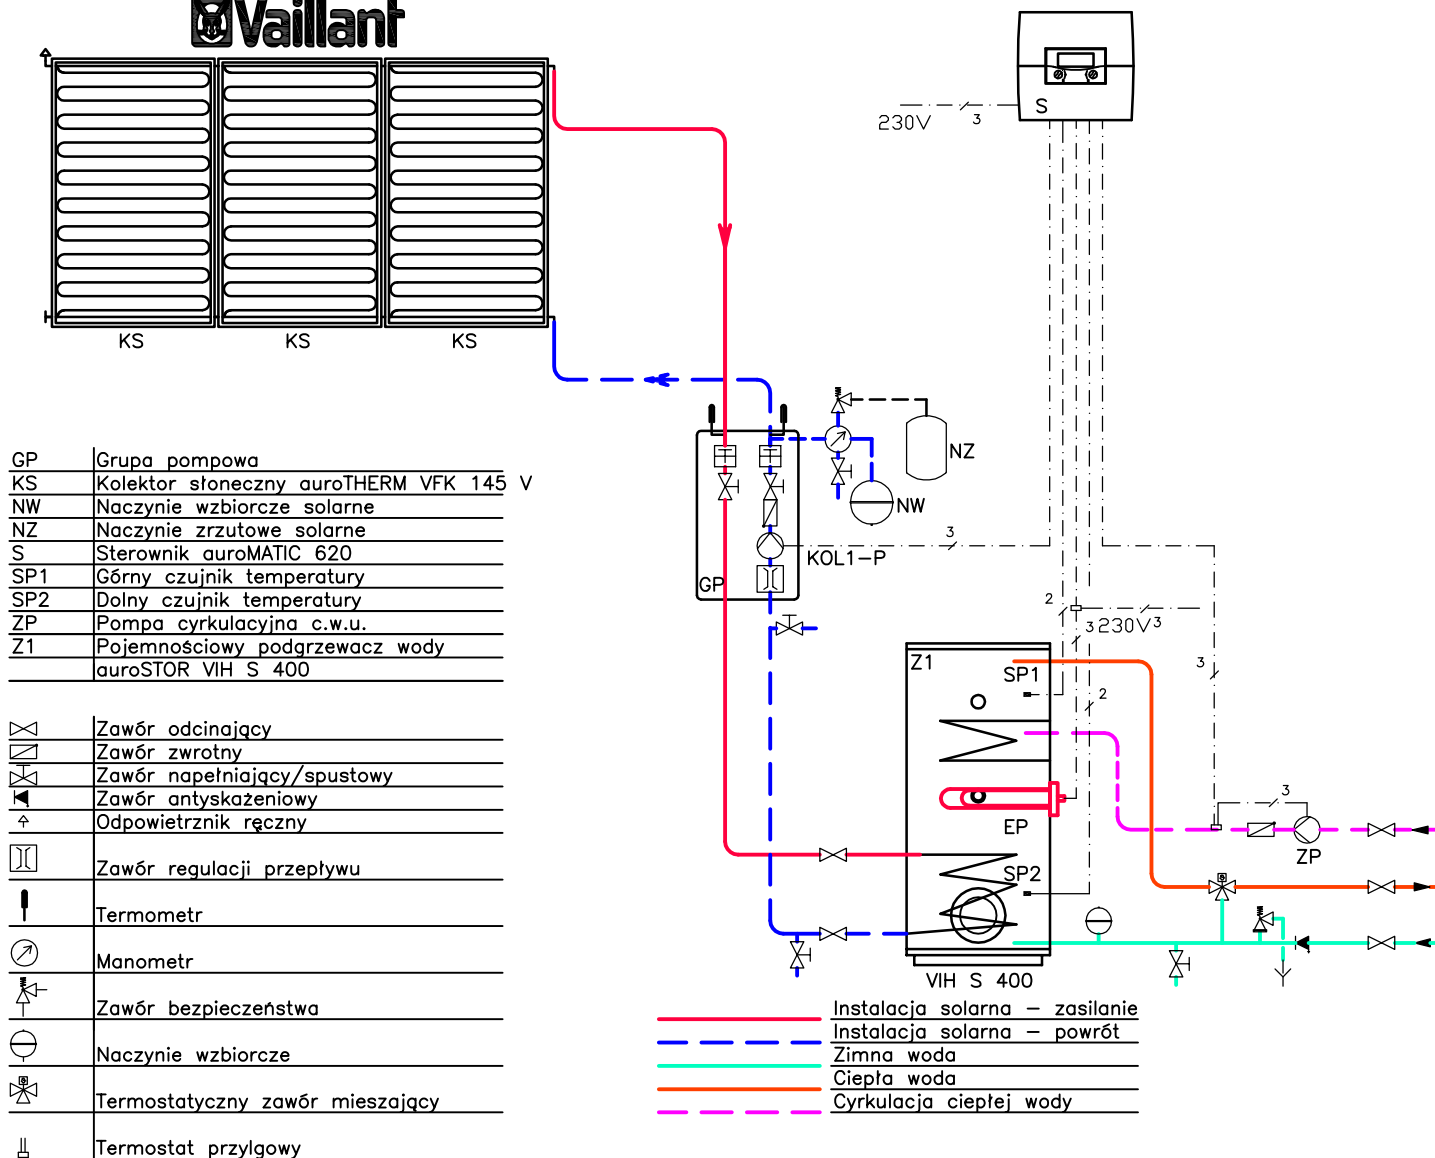

Rysunek uproszczony, nie zastępuje fachowo wykonanego projektu

Vaillant

Schemat ideowy instalacji.

Vaillant Al. Krakowska 106 02-256 Warszawa Infolinia: 0 801 804 444

+48 22 323 01 50

e-mail: vaillant@vaillant.pl

Opr. Nr: 2014 77