





WIDOK A-A

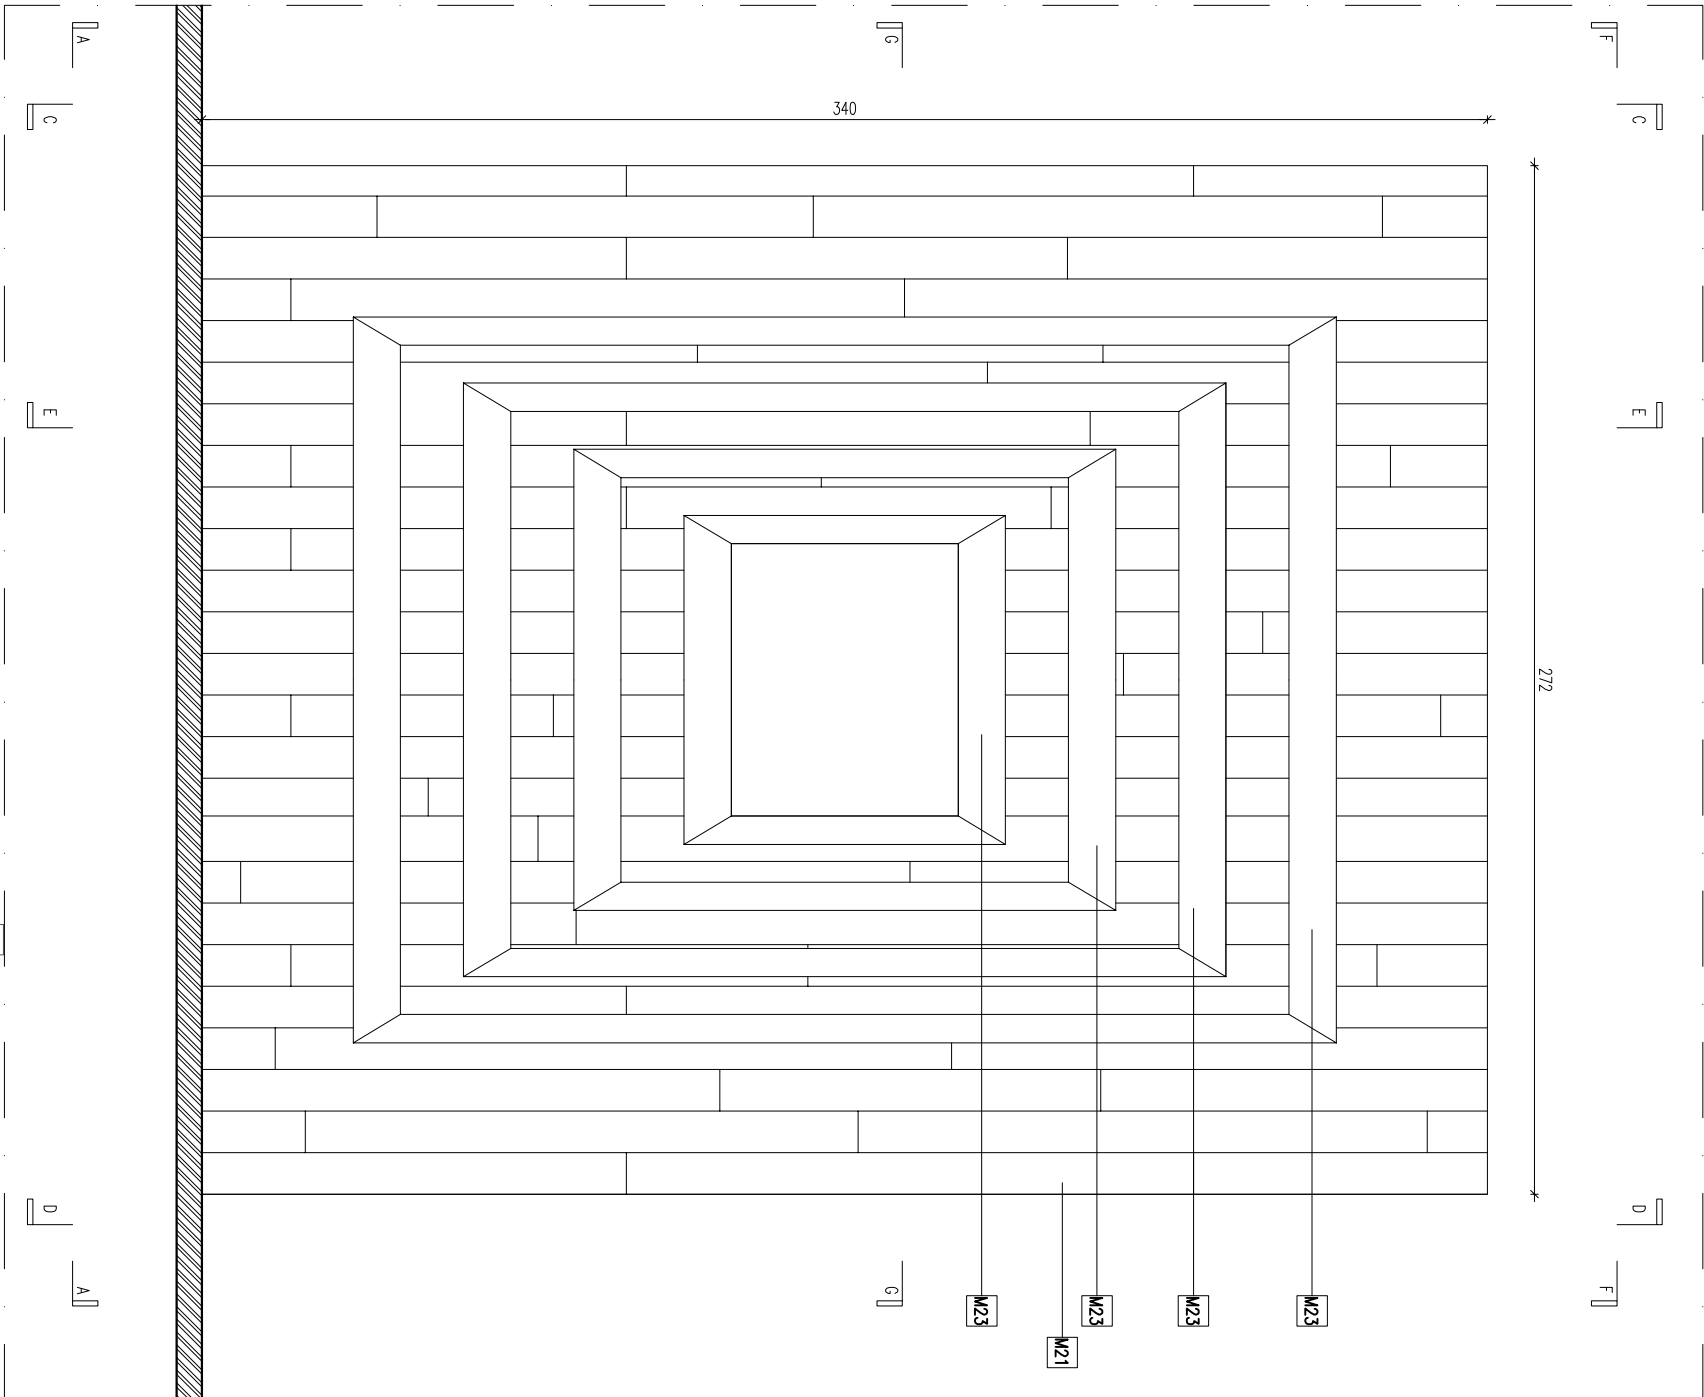

WIDOK C-C

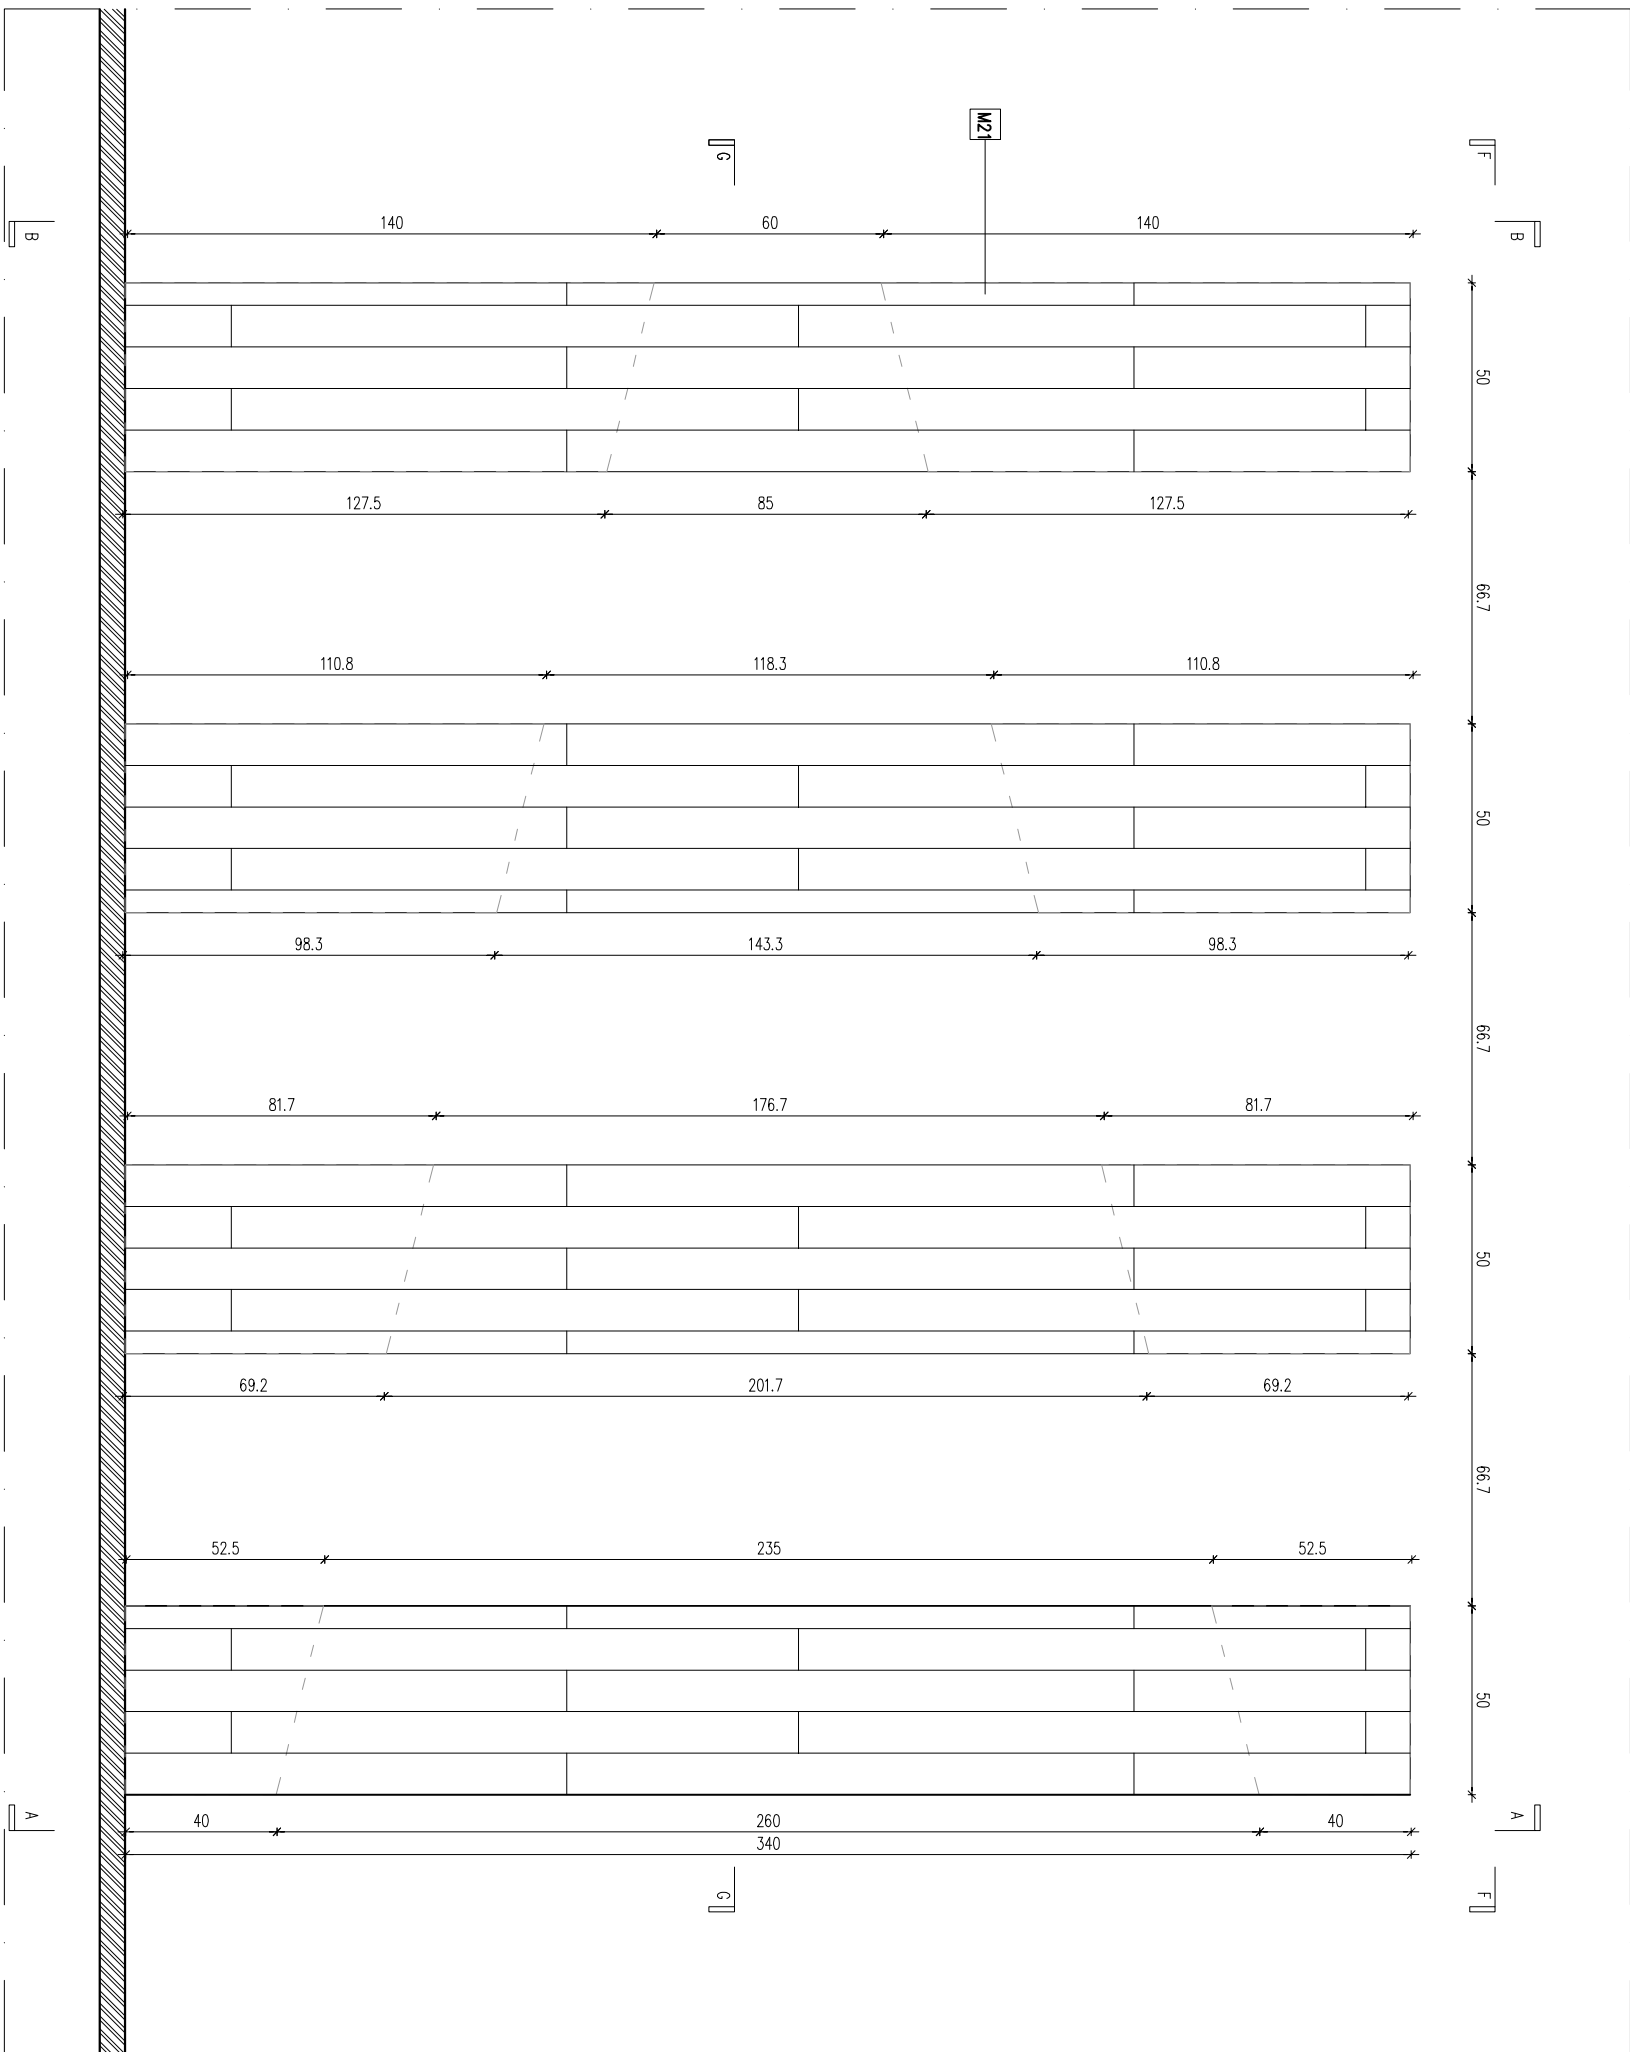

WIDOK D-D

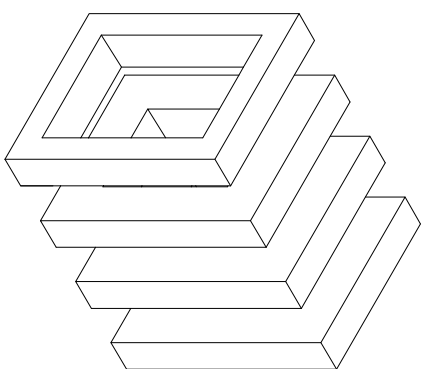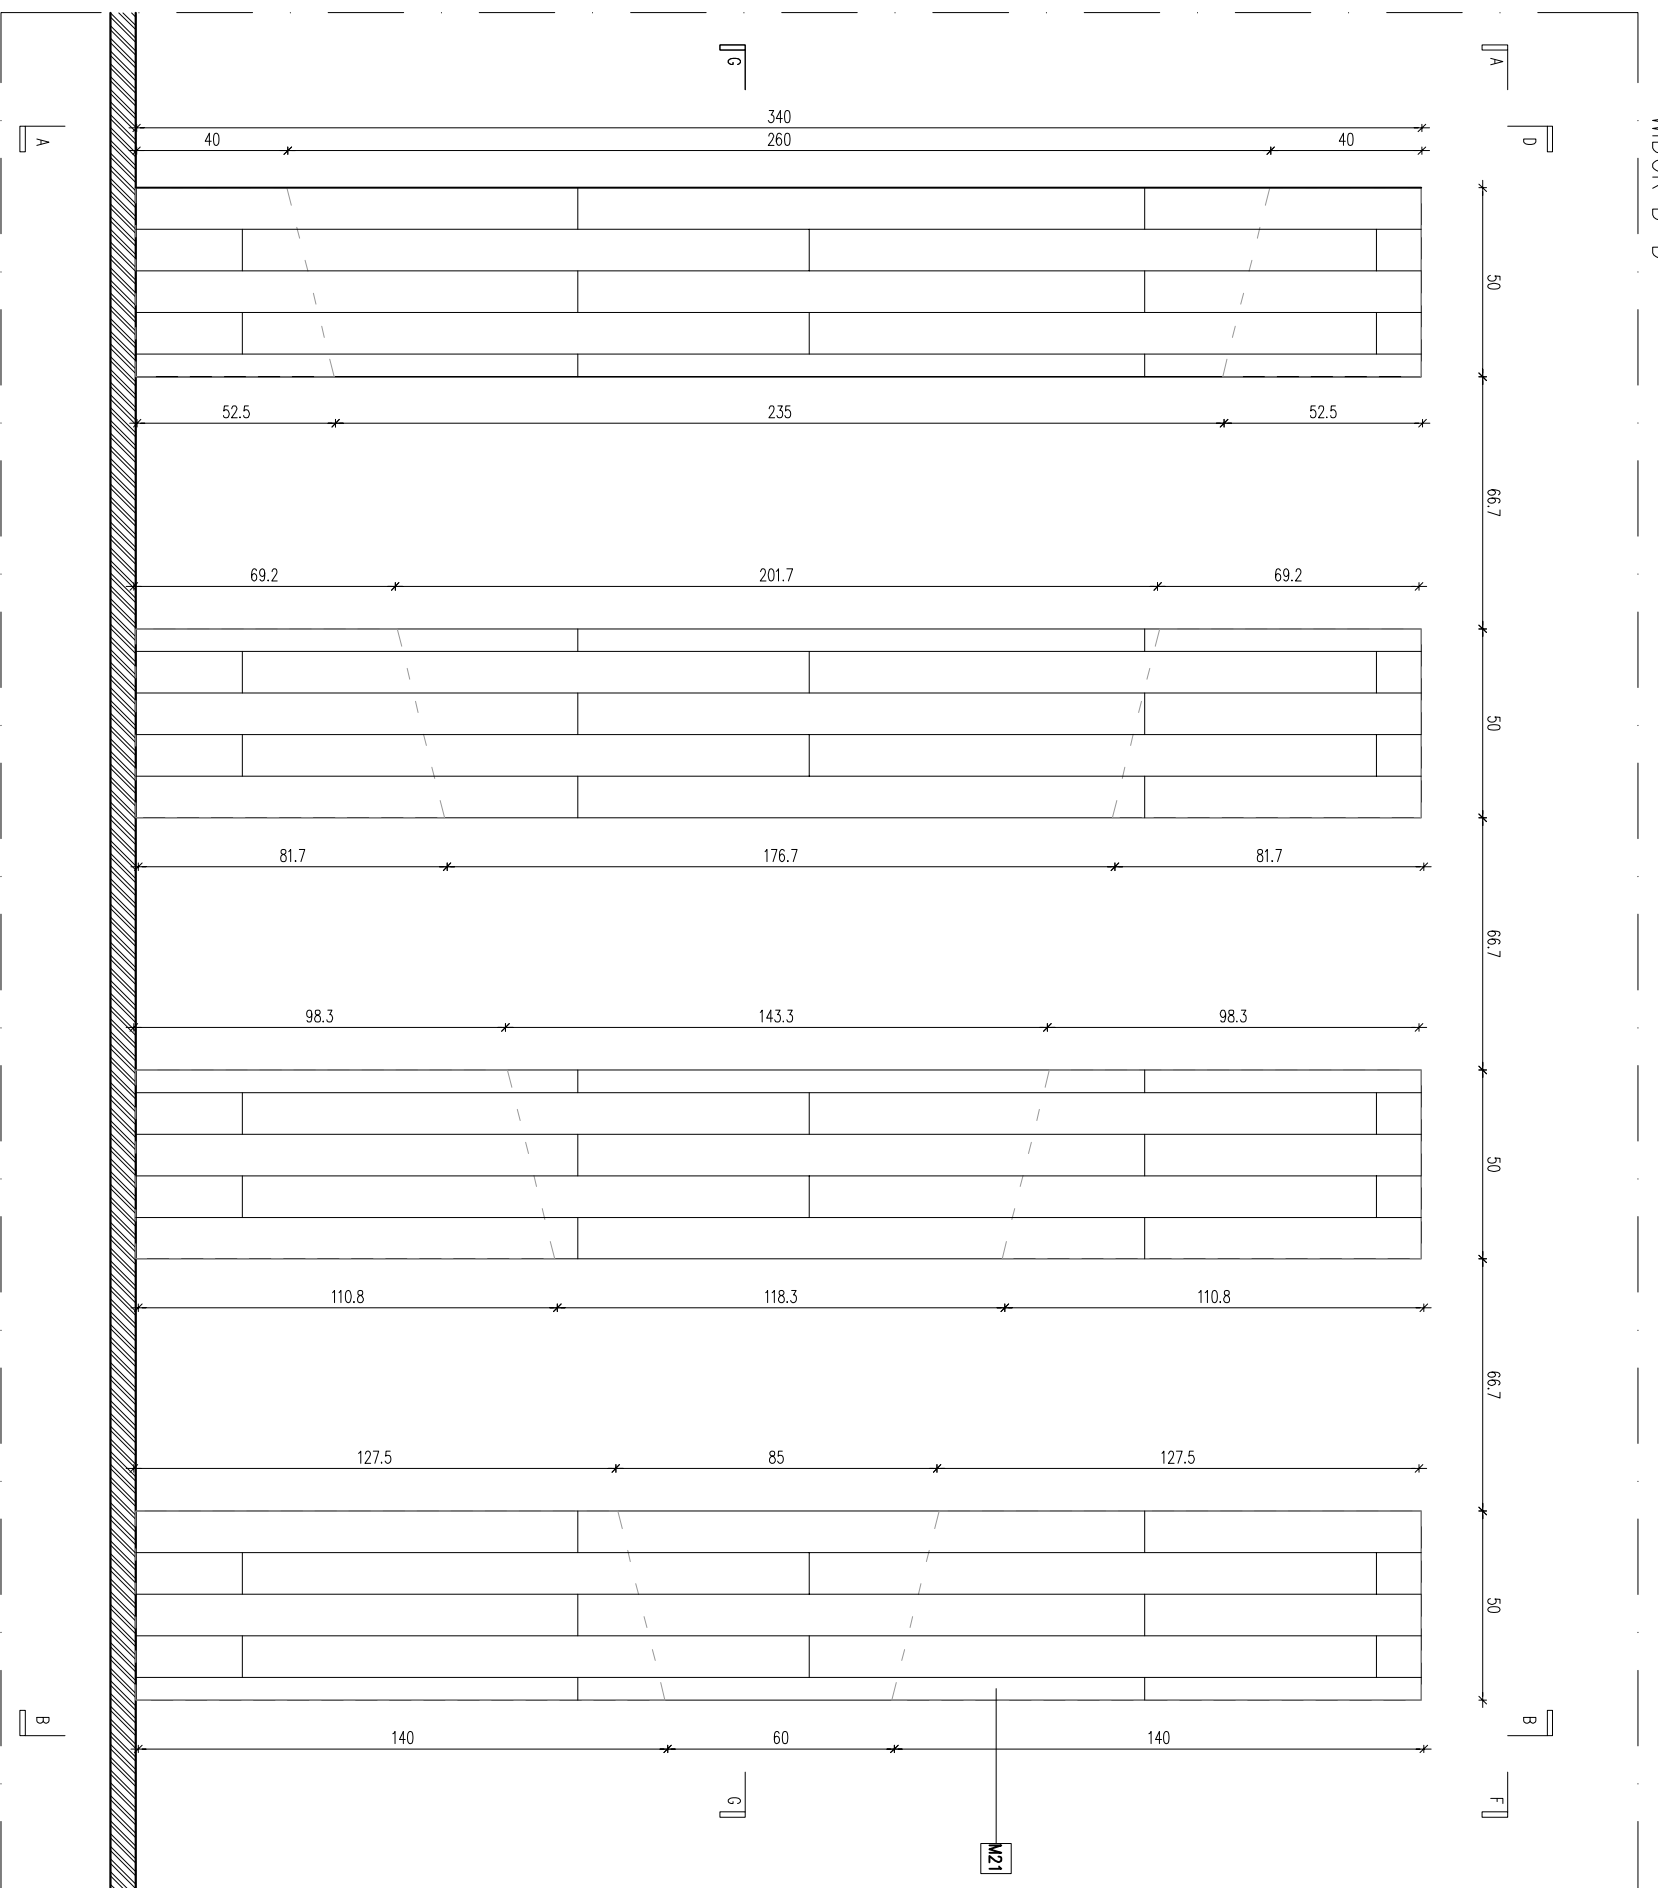

WMA  

PROJEKT WYSTAWY STALEJ  
POLSKIE MUZEUM SŁASKIE W KATOWICACH


WMA  
WMA Architekt  


AW.01.07.02a