AW.02.01.06

RZUT GŁÓWNY WYSTAWY - APLIKACJA NA POSADZCE - RYSUNEK LINII

SKALA	DATA	SKALA
0	30.06.2013	1:50

ZESPÓŁ PROJEKTOWY	nr uprawnień	PODPIS / PIECZĘĆ
mgr inż. Beata Kuźnicka mgr inż. Małgorzata Nadolska mgr inż. Mateusz Mańko mgr inż. arch. Natalia Ostrowska mgr inż. arch. Marcin Wołyński dr. inż. Aleksandra Chrobak	MA/021/12	

AUTOR

WWAA

	WWAA Architekci ul. Jaworzyńska 23 lok.64 03-804 WARSZAWA WWW.WWAA.PL

BRANŻA

ARCHITEKTURA WNĘTRZ

FAZA

PROJEKT PRZETARGOWY

TEMAT

MUZEUM ŚLĄSKIE W KATOWICACH

PROJEKT

PROJEKT WYSTAWY STAŁEJ CENTRUM SCENOGRAFII POLSKIEJ W MUZEUM ŚLĄSKIM W KATOWICACH

UWAGI:


LEGENDA

- KIERUNEK ZWIEDZANIA
- LEGENDA - kolejne zwiedzanie
- DŹWIĘK PUNKTY POSTOJU
- FLOREON
- BLOCK/ WYJŚCIE



OGÓLNE WYTYCZNE KONSERWATORSKIE:

1. ZAPEWNIENIE STAŁEJ WILGOTNOŚCI I TEMPERATURY
- BEZ PRZYMUSZANIA
- PODTRZYMANIE OSIĄGANEJ RAZEM OPTYMALNEJ WILGOTNOŚCI
- SZCZELNE OKNA
- BRAK BEZPOŚREDNIEGO NASŁONECZNIENIA
- OGRZEWANIE PODŁOGOWE
- ZAKAZ STOSOWANIA NAWILŻACZY POWIETRZA
2. OGRANICZENIE DOSTĘPU DO WYSTAWIANYCH EKSPONATÓW
- OGRANICZENIE DOSTĘPU DO NIEKTÓRYCH OBIEKTÓW
- ZAKAZ DOTYKANIA EKSPONATÓW
3. OGRANICZENIE NATĘŻENIA ŚWIATŁA
- ZAKAZ WYSTAWIANIA NA BEZPOŚREDNIE NASŁONECZNIENIE
- OGRANICZENIE CZASU EKSPOZYCJI
4. OGRANICZENIE PROMIENIOWANIA ULTRAFIOLETOWEGO
- ZAKAZ WYSTAWIANIA NA BEZPOŚREDNIE NASŁONECZNIENIE
- OGRANICZENIE CZASU EKSPOZYCJI
- STOSOWANIE FILTRÓW UV
5. OGRANICZENIE NATĘŻENIA ŚWIATŁA
- ZAKAZ WYSTAWIANIA NA BEZPOŚREDNIE NASŁONECZNIENIE
- OGRANICZENIE CZASU EKSPOZYCJI
- STOSOWANIE FILTRÓW UV

WYKAZ EKSPOZYCJI
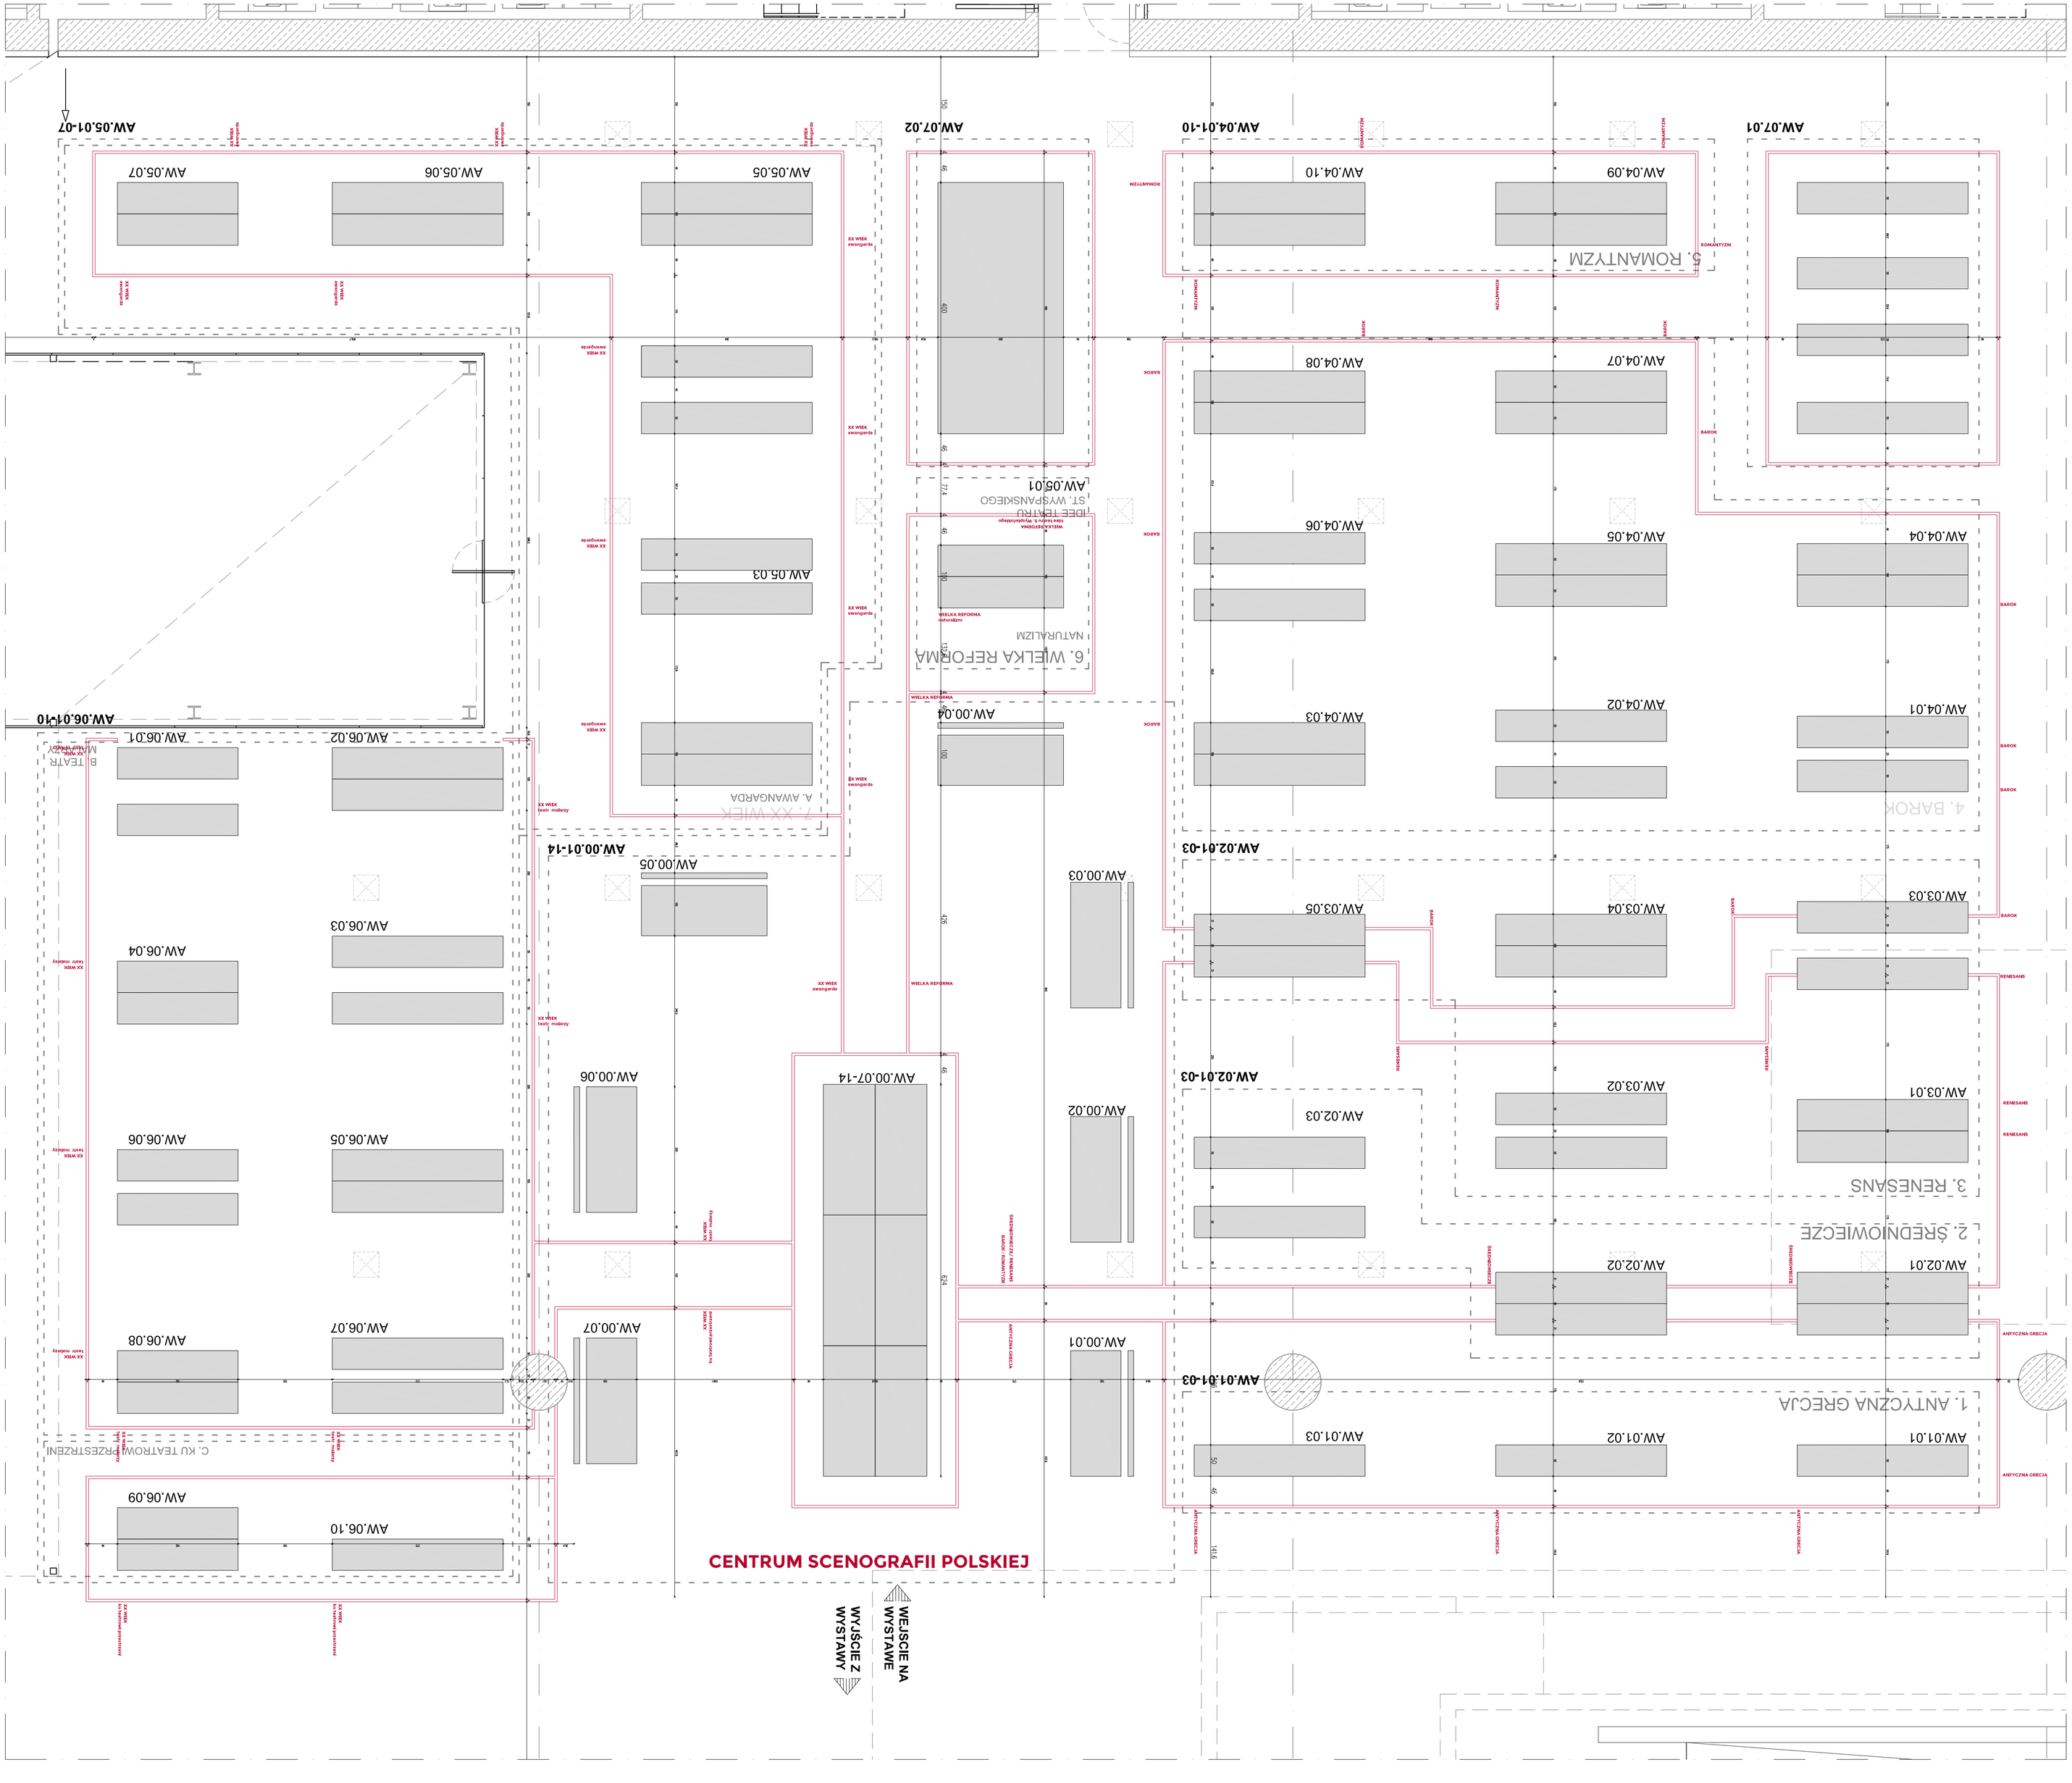
AW.00.01 EKSPOZYCJA wg obl. AW.01.01(A-C)
AW.00.02 EKSPOZYCJA wg obl. AW.01.02(A-C)
AW.00.03 EKSPOZYCJA wg obl. AW.01.03(A-C)
AW.00.04 EKSPOZYCJA wg obl. AW.01.04(A-C)
AW.00.05 EKSPOZYCJA wg obl. AW.01.05(A-C)
AW.00.06 EKSPOZYCJA wg obl. AW.01.06(A-C)
AW.00.07 EKSPOZYCJA wg obl. AW.01.07(A-C)
AW.00.08 EKSPOZYCJA wg obl. AW.01.08(A-C)
AW.00.09 EKSPOZYCJA wg obl. AW.01.09(A-C)
AW.00.10 EKSPOZYCJA wg obl. AW.01.10(A-C)
AW.00.11 EKSPOZYCJA wg obl. AW.01.11
AW.00.12 EKSPOZYCJA wg obl. AW.01.12
AW.00.13 EKSPOZYCJA wg obl. AW.01.13
AW.00.14 EKSPOZYCJA wg obl. AW.01.14(A-C)
AW.01.01 EKSPOZYCJA wg obl. AW.01.01(A-C)
AW.01.02 EKSPOZYCJA wg obl. AW.01.02(A-C)
AW.01.03 EKSPOZYCJA wg obl. AW.01.03(A-C)
AW.02.01 EKSPOZYCJA wg obl. AW.02.01(A-C)
AW.02.02 EKSPOZYCJA wg obl. AW.02.02(A-C)
AW.02.03 EKSPOZYCJA wg obl. AW.02.03(A-C)
AW.03.01 EKSPOZYCJA wg obl. AW.03.01(A-C)
AW.03.02 EKSPOZYCJA wg obl. AW.03.02(A-C)
AW.03.03 EKSPOZYCJA wg obl. AW.03.03(A-C)
AW.03.04 EKSPOZYCJA wg obl. AW.03.04(A-C)
AW.03.05 EKSPOZYCJA wg obl. AW.03.05(A-C)
AW.04.01 EKSPOZYCJA wg obl. AW.04.01(A-C)
AW.04.02 EKSPOZYCJA wg obl. AW.04.02(A-C)
AW.04.03 EKSPOZYCJA wg obl. AW.04.03(A-C)
AW.04.04 EKSPOZYCJA wg obl. AW.04.04(A-C)
AW.04.05 EKSPOZYCJA wg obl. AW.04.05(A-C)
AW.04.06 EKSPOZYCJA wg obl. AW.04.06(A-C)
AW.04.07 EKSPOZYCJA wg obl. AW.04.07(A-C)
AW.04.08 EKSPOZYCJA wg obl. AW.04.08(A-C)
AW.04.09 EKSPOZYCJA wg obl. AW.04.09(A-C)
AW.04.10 EKSPOZYCJA wg obl. AW.04.10(A-C)
AW.05.01 EKSPOZYCJA wg obl. AW.05.01(A-D)
AW.05.02 EKSPOZYCJA wg obl. AW.05.02(A-C)
AW.05.03 EKSPOZYCJA wg obl. AW.05.03(A-C)
AW.05.04 EKSPOZYCJA wg obl. AW.05.04(A-C)
AW.05.05 EKSPOZYCJA wg obl. AW.05.05(A-C)
AW.05.06 EKSPOZYCJA wg obl. AW.05.06(A-C)
AW.05.07 EKSPOZYCJA wg obl. AW.05.07(A-C)
AW.06.01 EKSPOZYCJA wg obl. AW.06.01(A-C)
AW.06.02 EKSPOZYCJA wg obl. AW.06.02(A-C)
AW.06.03 EKSPOZYCJA wg obl. AW.06.03(A-C)
AW.06.04 EKSPOZYCJA wg obl. AW.06.04(A-C)
AW.06.05 EKSPOZYCJA wg obl. AW.06.05(A-C)
AW.06.06 EKSPOZYCJA wg obl. AW.06.06(A-C)
AW.06.07 EKSPOZYCJA wg obl. AW.06.07(A-C)
AW.06.08 EKSPOZYCJA wg obl. AW.06.08(A-C)
AW.06.09 EKSPOZYCJA wg obl. AW.06.09(A-C)
AW.06.10 EKSPOZYCJA wg obl. AW.06.10(A-C)
AW.07.01 EKSPOZYCJA wg obl. AW.07.01(A-C)
AW.07.02 EKSPOZYCJA wg obl. AW.07.02(A-C)