
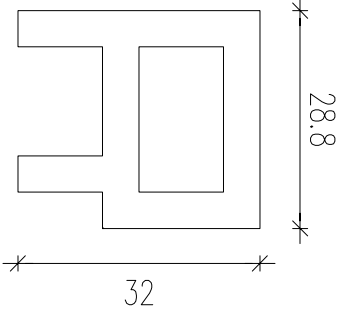



WIDOK C-C

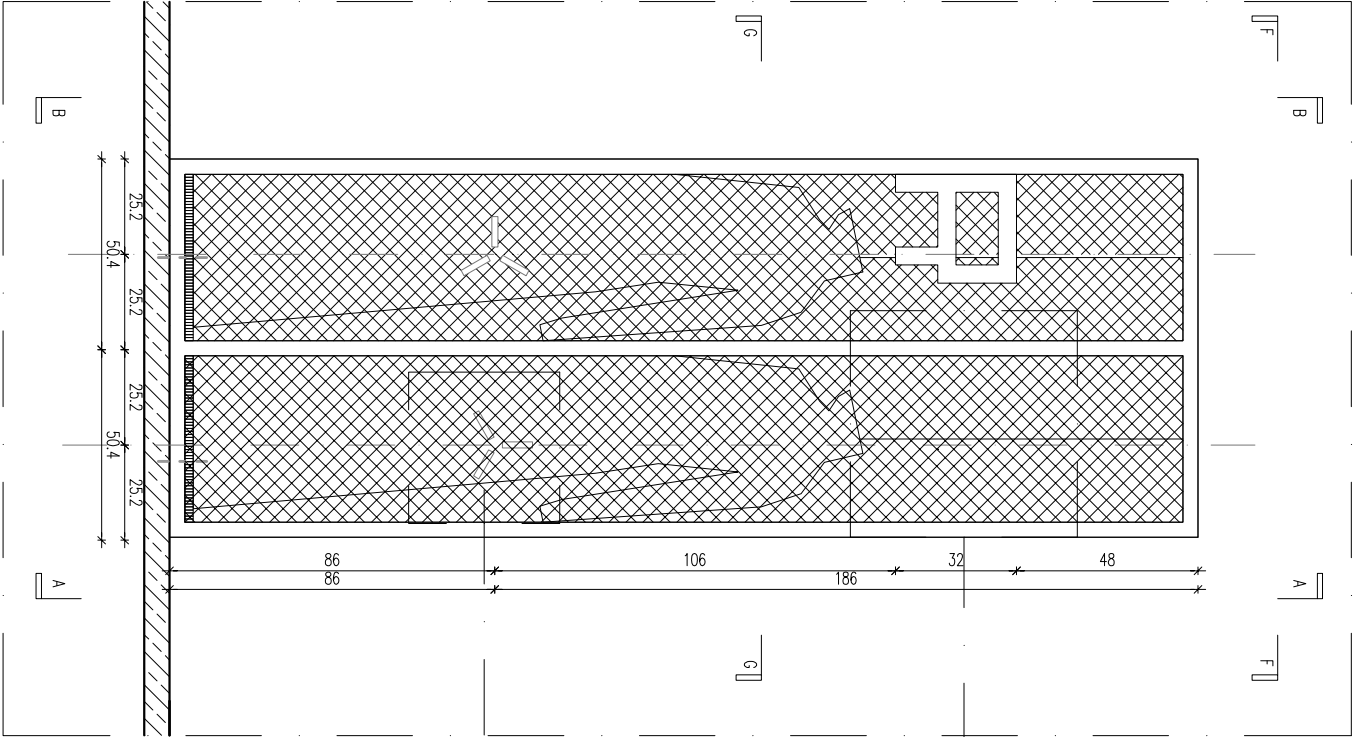

Litery wycinane z blachy stalowej nierdzewnej gr. 2mm

Dwustronnie spawane do powierzchni siatki.

Malowane proszkowo na biały kolor RAL 9003

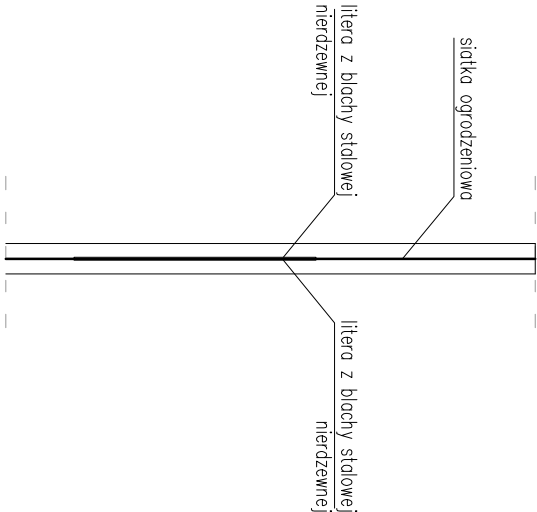

UWAGA:

Elementy wycinane z blachy stalowej nierdzewnej gr. 2mm

Dwustronnie spawane do powierzchni siatki.

Malowane proszkowo na biały kolor RAL 9003

UWAGI:

- PRZED PRZYSTĄPIENIEM DO ROBÓT WYKONAWCA ZOBOWIĄZANY JEST SPRAWDZIĆ WSZYSTKIE WYMIARY NA BUDOWIE.
- WSZELKIE ZMIANY, KTÓRE WYKONAWCA ZDECYDOWAŁ SIĘ WPROWADZIĆ, RÓWNIEŻ TE, KTÓRE SŁUŻĄ JEDYNE ZNANEJ TECHNOLOGII WYKONANIA, POWINNY BYĆ UZGODNIONE Z PROJEKTANTAMI.
- WSZELKIE KOLORY PO PRZEDSTAWIENIU PROBY DO AKCEPTACJI PRZEZ PROJEKTANTA.
- WSZELKIE PRAWA AUTORSKIE WŁEŻĄ DO PRACOWNI WWA.

PROJEKT  
PROJEKT WYSTAWY STALEJ CENTRUM SCENOGRAFII  
POLSKIEJ W MUZEUM ŚLĄSKIM W KATOWICACH

INWESTOR  
MUZEUM ŚLĄSKIE W KATOWICACH

FAZA  
PROJEKT PRZETARGOWY

BRANŻA  
ARCHITEKTURA WNIĘTRZ

**WWAA**

WWA Architekti  
UL. MIŃSKA 25 bud44  
03-808 WARSZAWA  
www.wwaa.pl

AUTORZY  
WWAA

ZESPÓŁ PROJEKTOWY  
mgr art. Boris Kudlicka  
mgr inż. arch. Marcin Mostafa  
mgr inż. arch. Natalia Paszowska  
mgr inż. Mateusz Morski  
mgr inż. arch. Mateusz Niedzielski  
lic. art. Aleksandra Gnieka

REDAKCYJA  
0  
30.06.2013  
skala 1:10

TEMAT PROJEKTU  
DETAL / SCHEMAT IDENTYFIKACJI  
EKSPOZYTORÓW METALOWYCH

AW.05.01.01b