P -2

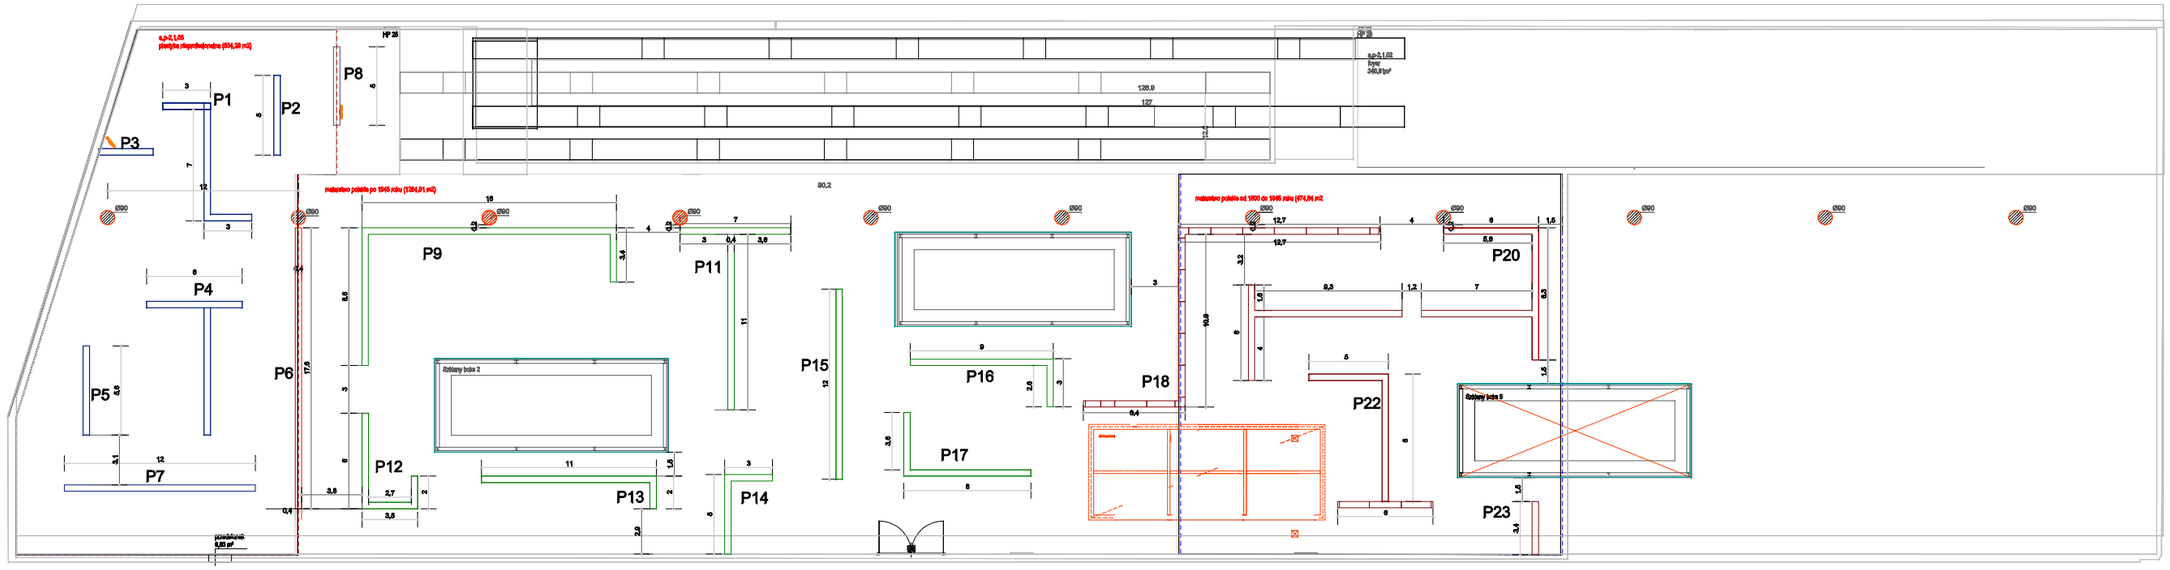
P1
P2
P3
P4
P5
P6
P7
P8
P9
P11
P12
P13
P14
P15
P16
P17
P18
P20
P22
P23

P -4

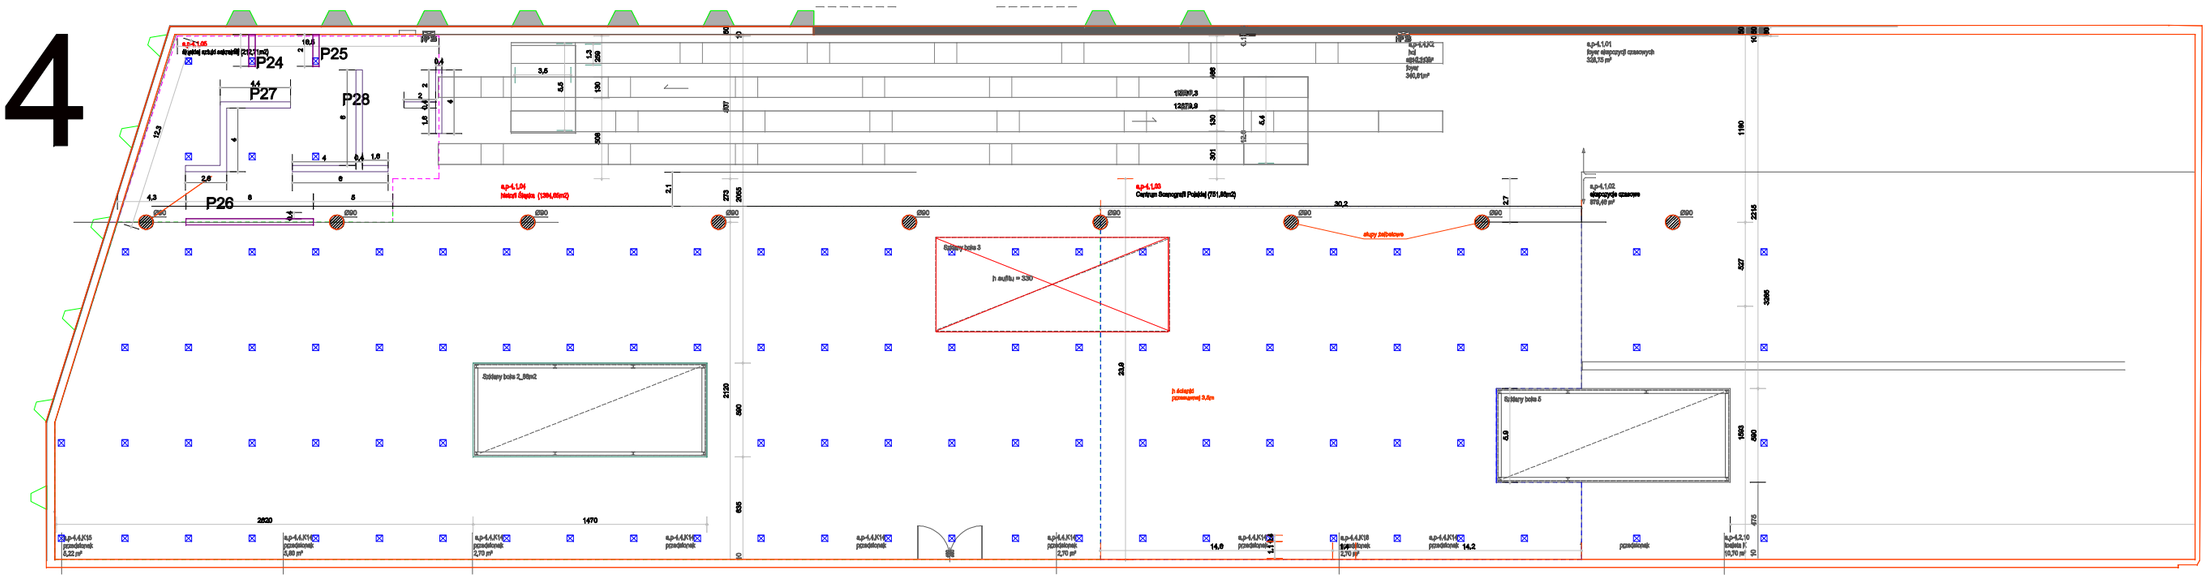
P24
P25
P26
P27
P28