



ROZDZIELNICA 2R8.1

min IP31

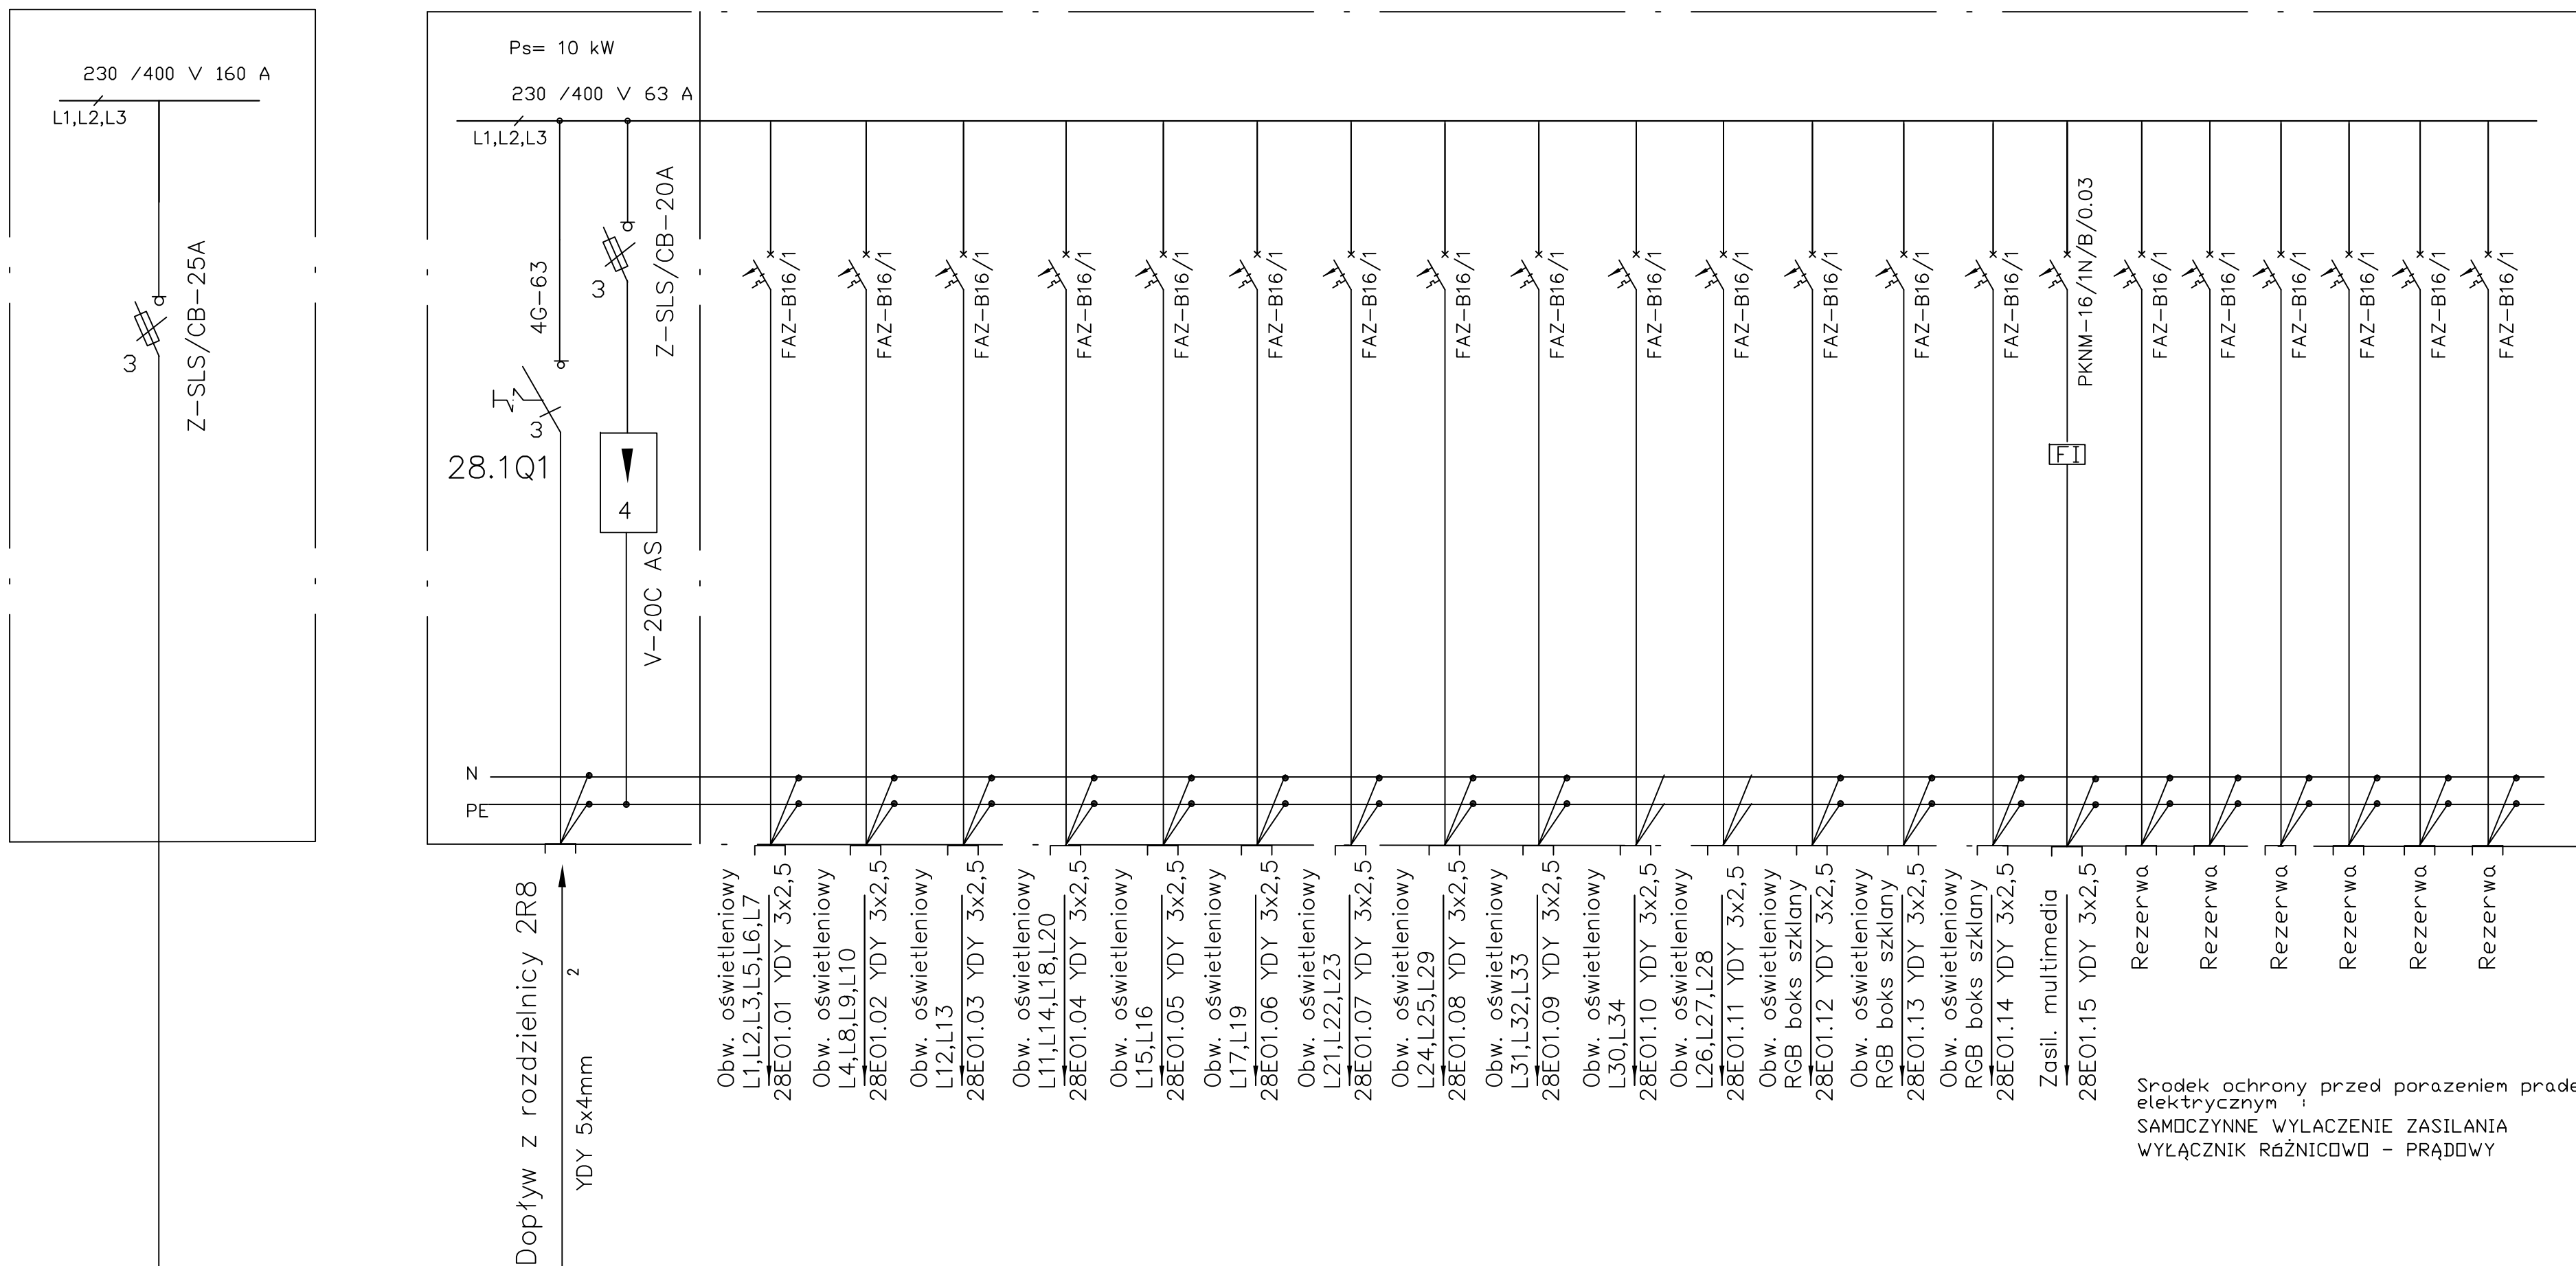

No. Lighting circuit	28E01.01	28E01.02	28E01.03	28E01.04	28E01.05	28E01.06	28E01.07	28E01.08	28E01.09	28E01.10	28E01.11	28E01.12	28E01.13	28E01.14	Rez.	Rez.	Rez.
Rodzaj/ilość opraw osw.	20	23	25	17	18	20	20	19	25	17	27	4	4	4			
P _g [kW]	1,0	1,15	1,25	0,85	0,9	1,0	1,0	0,95	1,25	0,85	1,35	0,7	0,7	0,7			

<div><div></div><div>OTRONIC</div></div> <div>JEDNOSTKA PROJEKTOWA</div>	
<div>LOTRONIC LIGHT SYSTEM SP. Z O.O. UL. SOBIESKIEGO 7, 40-082 KATOWICE TEL / FAX: (0-32) 253-050-21/ 253-05-22 mail: katowice@lotronic.com.pl KRS: 0000099379 NIP: 631-2281-192 REGON: 27689896 Raffaelsen Bank O/K-sa: 41 1150 1237 0000 0000 0217 7965 BRE Bank S.A. O/K-sa: 54 1140 1078 0000 5901 2800 1001</div>	
INWESTOR:	MUZEUM ŚLĄSKIE
AL. W. KORFANTEGO 3 40-005 KATOWICE TEL +48 32 258 56 61 TEL/FAX 32 259 98 04	
ADRES INWESTYCJI:	UL. KOPALNIANA 6 40-079 KATOWICE
TEMAT:	PROJEKT ROZBUDOWY OŚWIETLENIA EKSPOZYCJI
RYSunEK:	
SCHEMAT IDEOWY ROZDZIELNICY ZR8.1	
STADIUM:	PROJEKT WYKONAWCZY
BRANŻA:	ELEKTRYCZNA
PROJEKTOWAŁ:	mgr inż. Bogusław SZPETMAN 177/91 mgr inż. Krzysztof Stalmach 137/90
OPRACOWAŁ:	mgr inż. Danuta SZPETMAN mgr inż. Wojciech PRZYŁUCKI
SKALA:	
DATA:	LUTY 2015
EDYCJA RYS.	01
NR RYS.	E-06