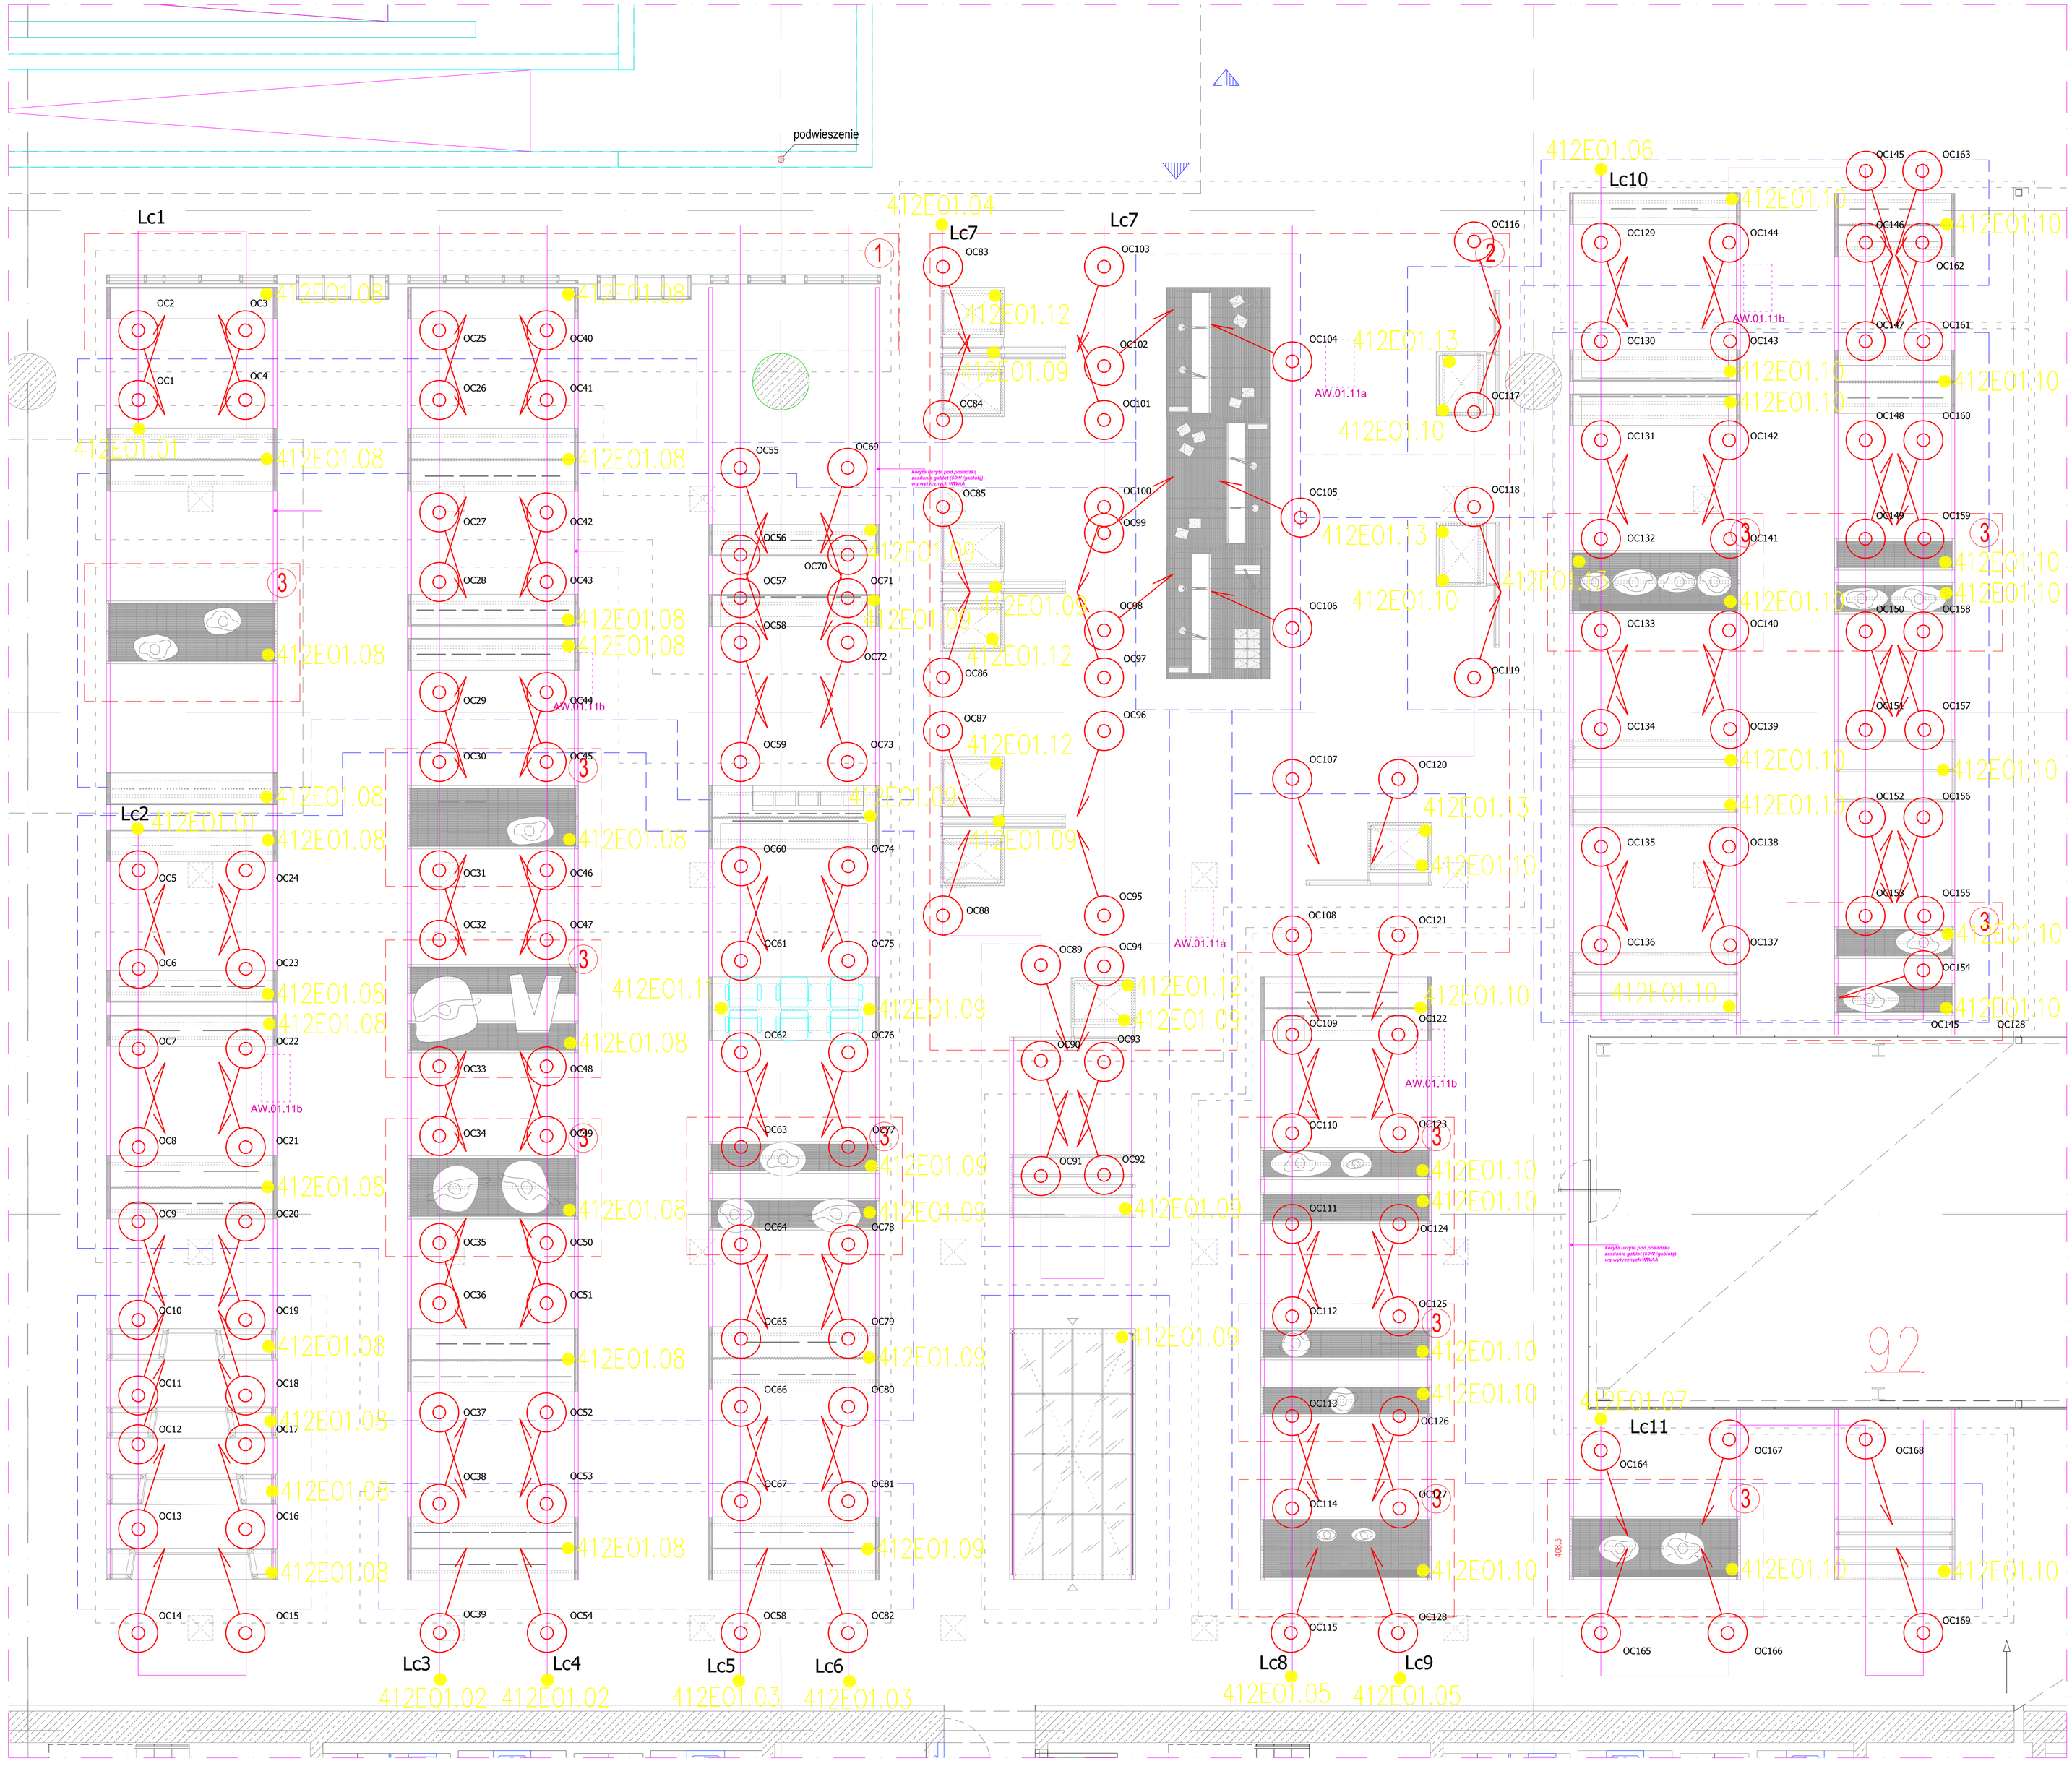

szynoprzewód 3- fazowy mocowany do sufitu podwieszonego

oprawa LED mocowana do szynoprzewodu max 48W

Koryta w posadce wg dokumentacji WWAA
rys AW.05.01.11a/b/c oraz AW.02.01.05

Multimedia wg wytycznych WWAA rysunek
AW.02.01.07

LOTRONIC
JEDNOSTKA PROJEKTOWA

LOTRONIC LIGHT SYSTEM SP. Z O. O.
UL. SOBIESKIEGO 7, 40-082 KATOWICE
TEL / FAX : (0-32) 253-050-21/ 253-05-22
m a i l: k a t o w i c e@l o t r o n i c. com. p l
KRS: 0000099379 NIP: 631-22-91-192 REGON: 276889896
Raiffeisen Bank O/ K-ce : 41 1750 1237 0000 0000 0217 7986
BRE Bank S.A. O/ K-ce: 54 1140 1078 0000 5901 2800 1001

INWESTOR:
MUZEUM ŚLĄSKIE
AL. W. KORFANTEGO 3
40-005 KATOWICE
TEL +48 32 258 56 61
TEL/FAX 32 259 98 04

ADRES INWESTYCJI:
UL. KOPALNIANA 6
40-079 KATOWICE

TEMAT:
PROJEKT ROZBUDOWY OŚWIETLENIA EKSPOZYCJI

RYSUNEK:
PLAN INSTALACJI OŚWIETLENIA EKSPOZYCYJNEGO POZ - 4 WYSTAWA CSP

STADIUM:
PROJEKT WYKONAWCZY

BRANŻA:
ELEKTRYCZNA

PROJEKTOWAŁ:
mgr inż.
KRSZYSZTOF STALMACH
nr upr. 137/90

OPRACOWAŁ:
mgr inż.
Wojciech Przyłucki

SKALA:
1:75

DATA:
LUTY 2015

EDYCJA RYS.
01

NR RYS.
E-07