


# ROZDZIELNICA 4R13.1

230 / 400 V 100 A


L1, L2, L3

3 d

Z-SLS/CB-25A

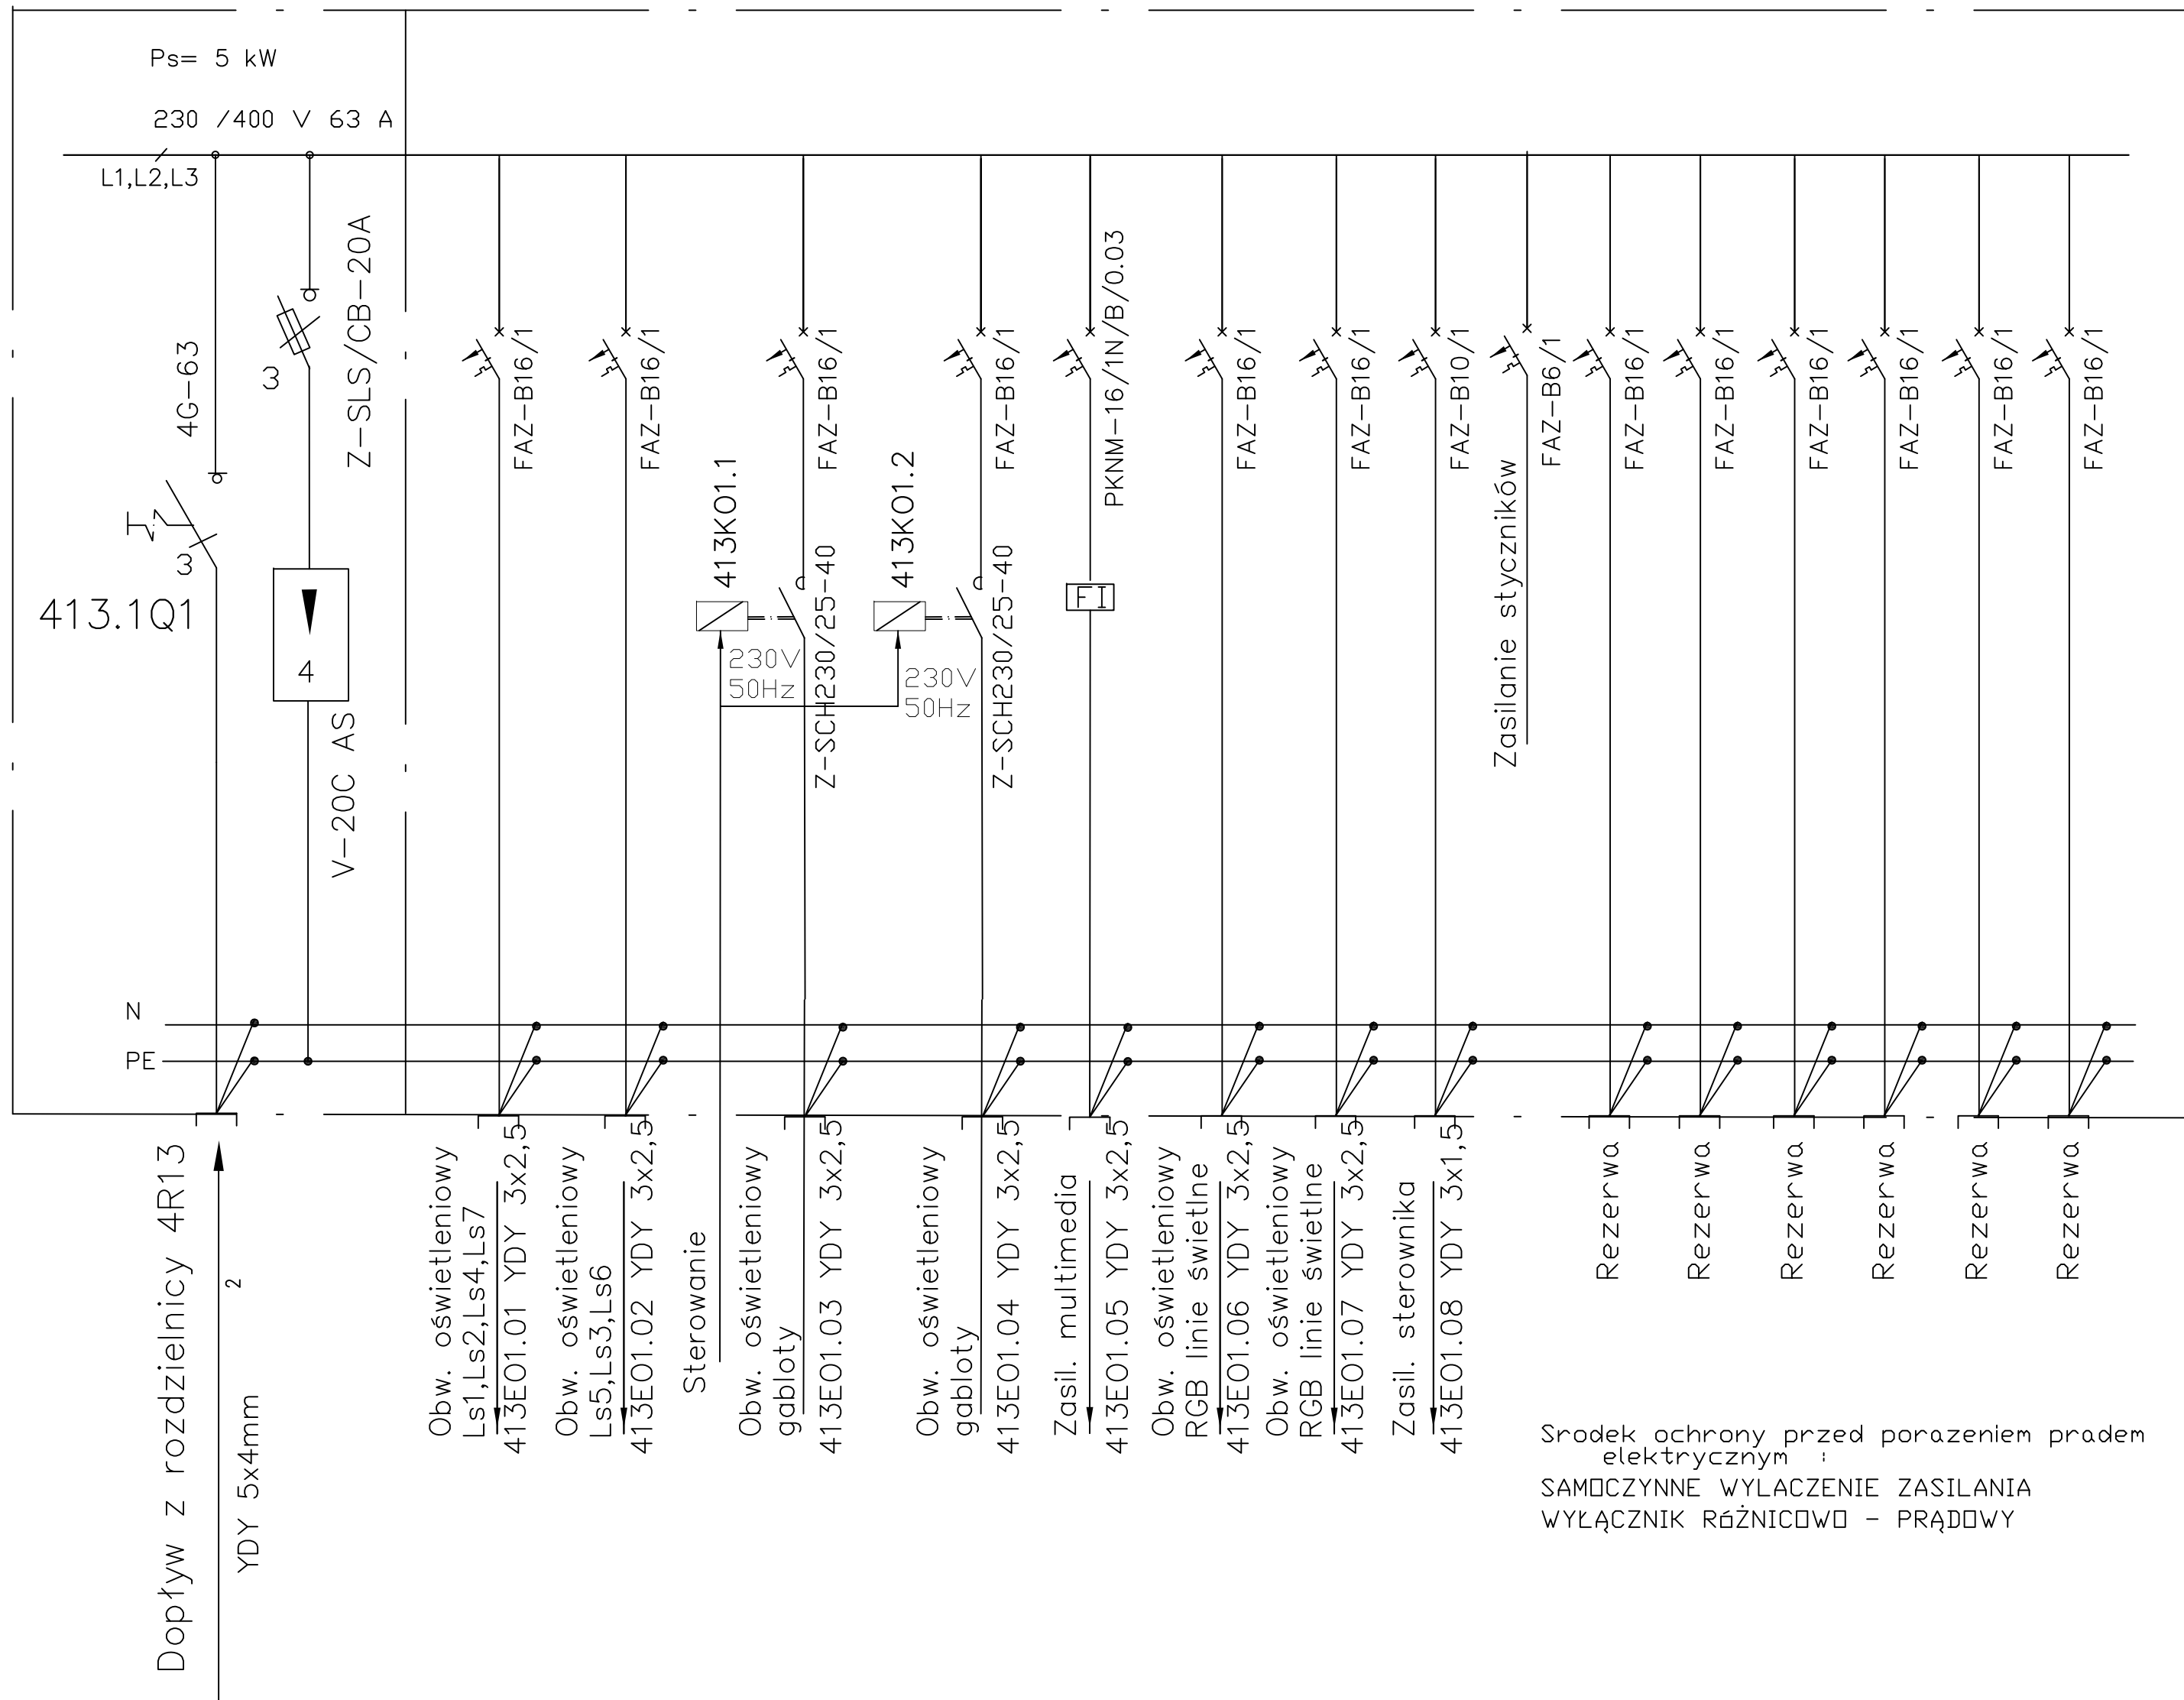

No. Lighting circuit	413E01.01	413E01.02	413E01.03	413E01.04	413E01.06	413E01.07	Rez.	Rez.	Rez.
Rodzaj/ilość opraw osw.	18	22	11	6	8 6	8 7 4			
P <sub>Σ</sub> [kW]	0,9	1,1	0,55	0,3	0,55	0,7			
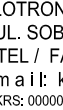
<div><b>LOTRONIC</b></div> <div>JEDNOSTKA PROJEKTOWA</div>	
LOTRONIC LIGHT SYSTEM SP. Z O.O. UL. SOBIESKIEGO 7, 40-082 KATOWICE TEL / FAX : (0-32) 253-050-21/ 253-05-22 mail: <a href="mailto:katowice@lotronic.com.pl">katowice@lotronic.com.pl</a> KRS: 0000099379 NIP: 631-22-91-192 REGON: 276889896 Rafaelen Bank OJ Kosc: 41 1750 1237 0000 0000 0217 7986 BRE Bank SA, OJ Kosc: 54 1140 1078 0000 5901 2890 101	
INWESTOR:	MUZEUM ŚLĄSKIE
AL. W. KORFAITEGO 3 40-005 KATOWICE TEL +48 32 258 56 61 TEL/FAX 32 259 98 04	
ADRES INWESTYCJI:	UL. KOPALNIANA 6 40-079 KATOWICE
TEMAT:	<b>PROJEKT ROZBUDOWY OŚWIETLENIA KASPOZYCJI</b>
RYSunEK:	
<b>SCHEMAT IDEOWY ROZDZIELNICZY 4R13.1</b>	
STADIUM:	PROJEKT WYKONAWCZY
BRANŻA:	ELEKTRYCZNA
PROJEKTOWAŁ:	mgr inż. Bogusław SZPETMAN 177/91 mgr inż. Krzysztof Stalmach 137/90
OPRACOWAŁ:	mgr inż. Danuta SZPETMAN mgr inż. Wojciech PRZYLUCKI
SKALA:	
DATA:	LUTY 2015
EDYCJA RYS.	01
NR RYS.	E-07