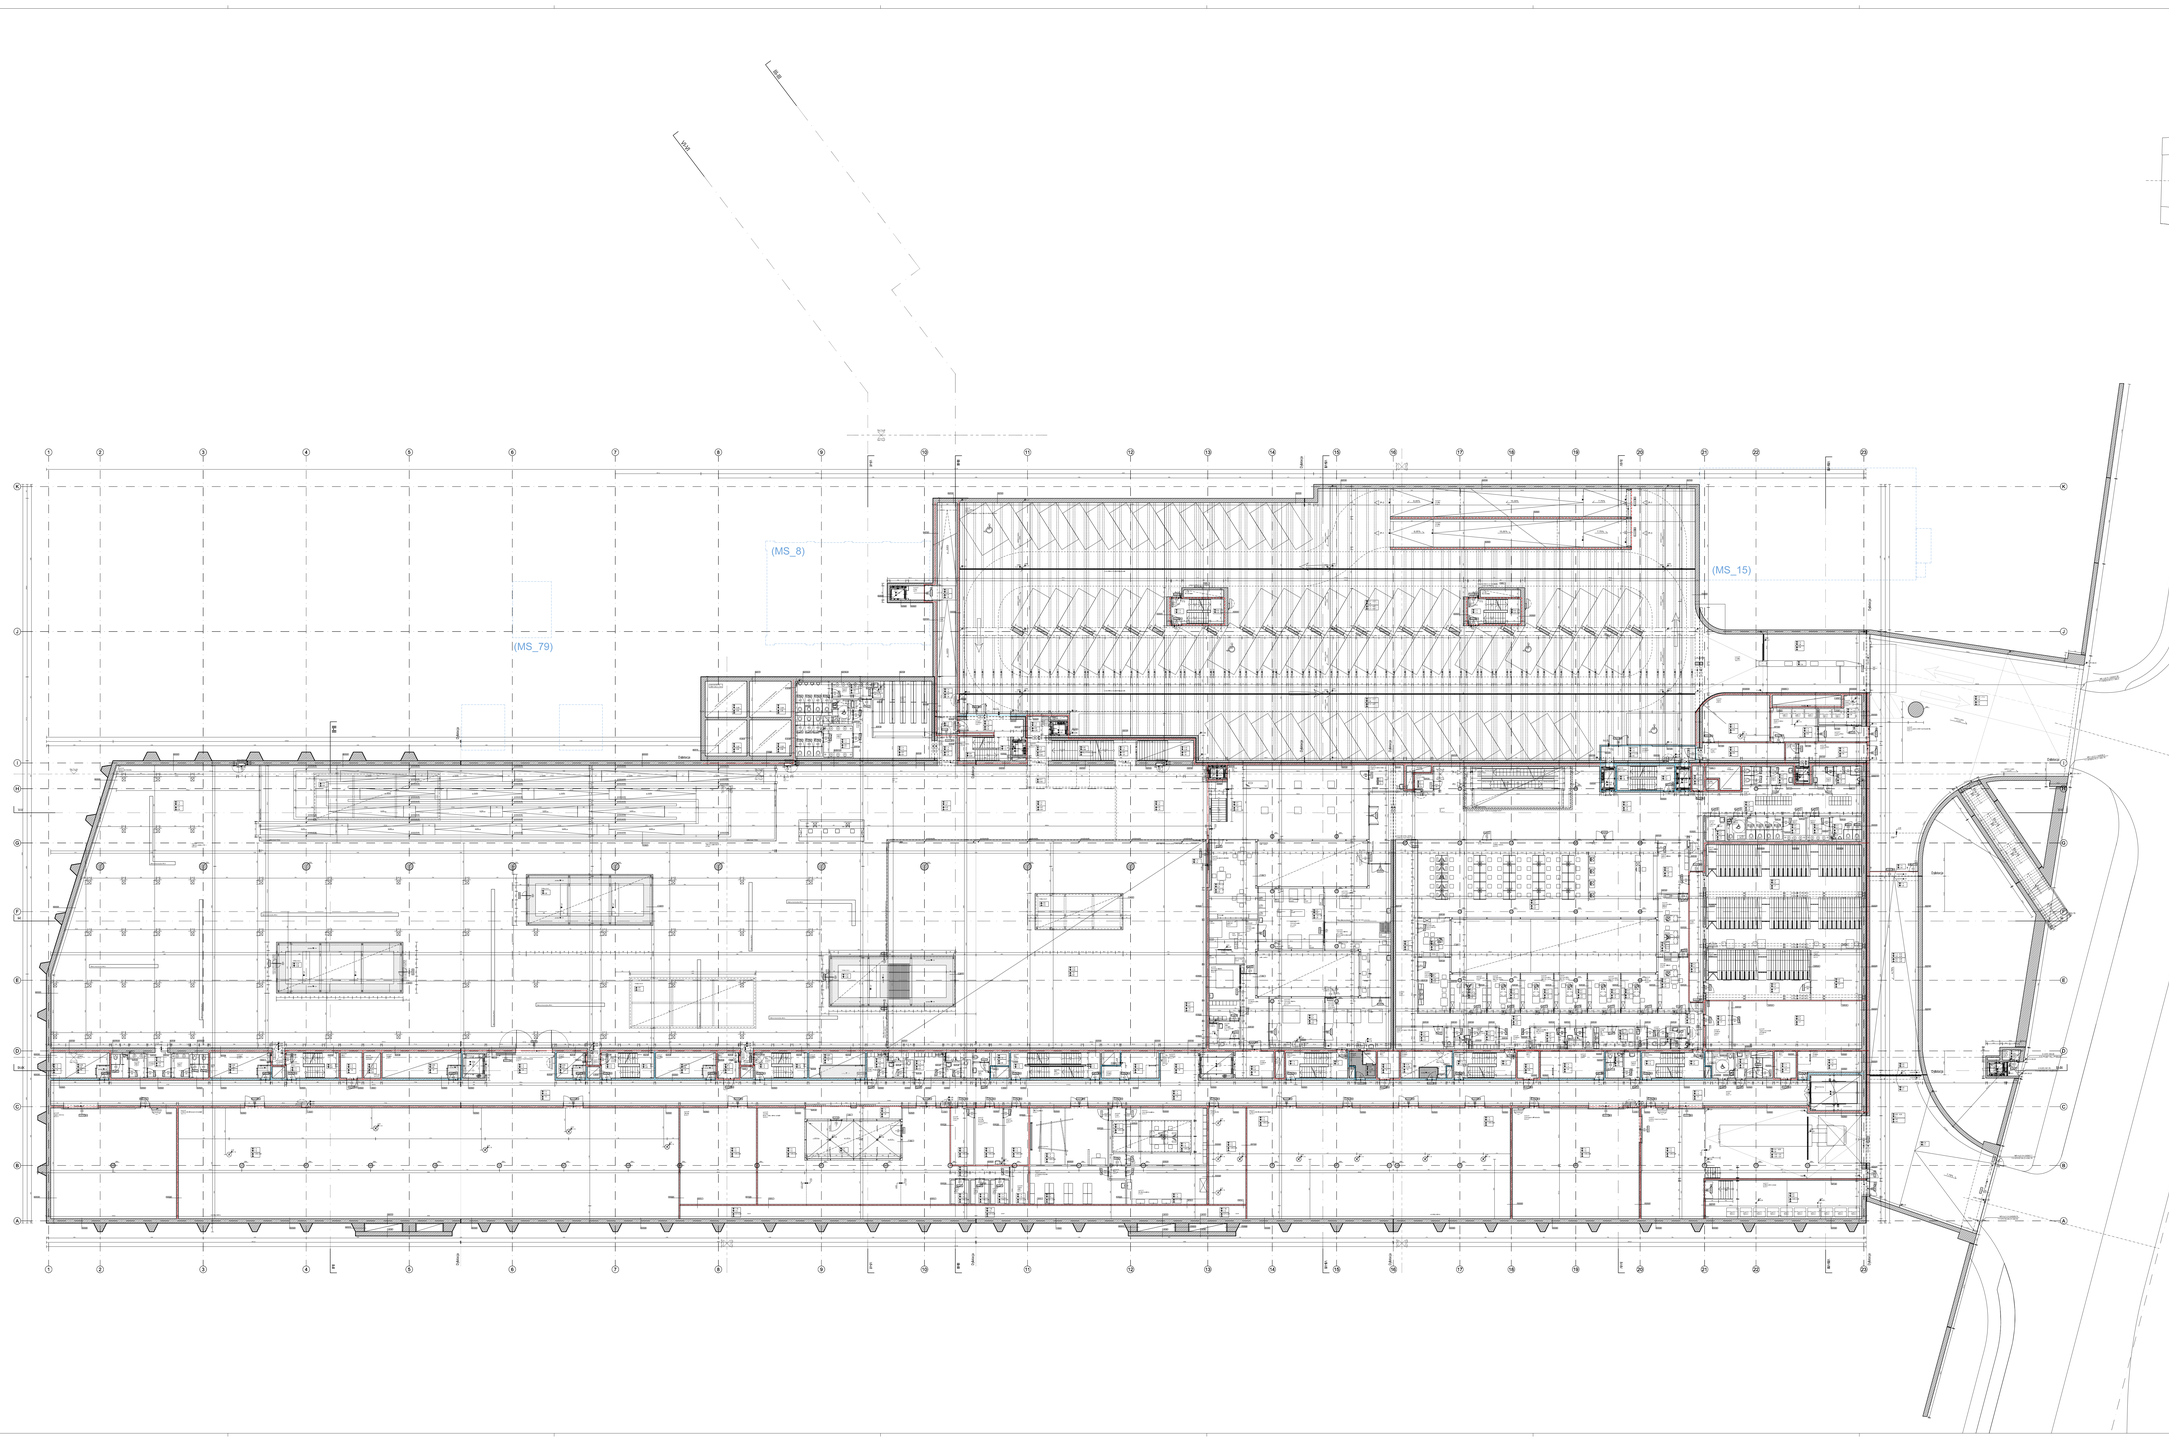

zestawienie warstw

SYMBOL	OPIS MATERIAŁU	GRUBOŚĆ [cm]
P10	płyta betonowa "przekrój z mostkiem"	30,0
P11	płyta żelbetowa, gr. 15 cm	40,0 – 45,0
P12	ściana żelbetowa, gr. 30 cm (w miejscach zaślepień wyc. gr. 50 cm)	30,0
P13	ściana żelbetowa, wyc. "Cortex"	35,0
P14	ściana żelbetowa, wyc. w spiralach "ark. 45,0
P15	płyta żelbetowa, płyty 7700	45,0
P16	płyta żelbetowa, płyty 7700	50,0
P17	ściana żelbetowa, wyc. "Cortex" w studiach nadświetlnych nr/ark. 105a/81	60,0
P18	stropodach żelbetowy 20 cm	100,0
P19	podłogi żelbetowe 350 cm	
P20	płyta żelbetowa 20 cm	150,0
P21	ściana żelbetowa, gr. 30 cm	
P22	1 + 2 ściana żelbetowa, gr. 30 / 35 cm + 2 warstwy izolacji 5 cm	60,0 – 65,0
P23	ściana żelbetowa 30cm z attyką ark. 105	150,0
P24	profile stalowe wg rysunku	
P25	płyta żelbetowa, wyc. "Cortex"	
P26	schody z kostki brukowej	60,0 – 65,0
P27	płyta żelbetowa	5,0
P28	kostka 10x20, wzór: jodełka 10/20 cm + pomiędzy rzędy kostka 20x10	20,0
P29	nadbudowa CW75 z wełną mineralną	7,5
P30	nadbudowa CW75 z wełną mineralną	7,5
P31	nadbudowa CW75 z wełną mineralną	7,5 / 11,5
P32	nadbudowa CW75 z wełną mineralną	7,5
P33	nadbudowa CW75 z wełną mineralną	7,5/20,5/4,5
T1	beton konstrukcyjny, wyc. "Cortex"	5,0
T2	beton konstrukcyjny, wyc. "Tonca"	10,0
T3	beton konstrukcyjny, wyc. "Tonca"	15,0
T4	posadzki żelbetowe, wyc. "Cortex Inter Max"	21,0

SYMBOL	OPIS MATERIAŁU	GRUBOŚĆ [cm]
P1	nowa szyna/fibrex w kolor.ciemnej, typ "Panorama" firmy "Kolan"	7,0
	jastrych z betonu	8,0
	warstwa separacyjna z folii PE	0,2
	płyta styropianowa, typ "Plastmal"	4,0
P2	wykładzina kauczukowa, fabryczna	0,2 – 0,3
P3	posadzka z betonu szybkosprawnego, typ "Tubag"	5,0
	jastrych z betonu	8,0
	warstwa separacyjna z folii PE	0,2
	płyta styropianowa, typ firmy "Isover"	4,0

SYMBOL	OPIS MATERIAŁU	GRUBOŚĆ [cm]
P1	folia antykondensacyjna/paroizolacja	0,5
	płyta kam.gipsowa GKBiP/GKFi gr.25 cm	2,5
	płyta warstwowa ścienna - fabryka	7,5
	powietrze wentylowane, wg "Tonca"	4,0
P2	płyta warstwowa GKBiP/GKFi gr.25 cm	2,5
	powietrze z ławy wymuszonej, wg "Tonca"	4,0
P3	płyta warstwowa GKBiP/GKFi gr.25 cm	2,5
	powietrze z ławy wymuszonej, wg "Tonca"	4,0
P4	folia antykondensacyjna/paroizolacja	0,5
	płyta warstwowa GKBiP/GKFi gr.25 cm	2,5
	powietrze z ławy wymuszonej, wg "Tonca"	4,0
P5	folia antykondensacyjna/paroizolacja	0,5
	płyta warstwowa GKBiP/GKFi gr.25 cm	2,5
	powietrze z ławy wymuszonej, wg "Tonca"	4,0

legenda

- obiekt istniejący
- rozbiórka
- ściana nośna - żelbet
- ściana pustak betonowy
- ściana beton komórkowy
- ściana działowa
- ściana szklana
- płyta przeciwpożarowa, EI60/EI120
- strefa pożarowa: REI 120 ścianą, EI 60 stropem
- strefa pożarowa: REI 60 ścianą, EI 0 stropem
- strefa pożarowa: REI 30 ścianą, EI 0 stropem
- poziom warstwy wykończeniowej podłogi
- poziom warstwy konstrukcyjnej podłogi
- poziom warstwy konstrukcyjnej sufitu
- poziom warstwy wykończeniowej sufitu
- rurociąg kotłowy
- rzut / widok
- wejście
- wejście zewnętrzne / podziemne
- wjazd, wyjazd
- zarys kubatur sąsiadujących
- rzędna projektowana
- drzewo istniejące
- hydrant
- wentylatory / zawietrzniki
- włóka beton
- włóka szkło

oznaczenia budynków

± 0,00 = 271.6 m.n.p.m.

wg. Decyzji o ustaleniu lokalizacji inwestycji celu publicznego:	przyjęte dla projektu:	funkcja:
M1/8	**MS_8**	**restauracja**
M1/15	**MS_15**	**Centrum Scenografii Polskiej**
M1/79, M1/79N	**MS_79**	**wieża widokowa i dobudowa**
M2.1/N1.1, M2.1/N1.2, M2.1/N1.3	**MS_GG**	**Główny Gmach Muzeum Śląskiego**
M1/N3	**MS_TG**	**garaż podziemny**
M1/N1	**MS_CH**	**Centralny Hol Kwartału Muzeów**

Inwestor

MUZEUM ŚLĄSKIE

al. Wł. Korfantego 3, PL - 40-005 Katowice, tel.+48 (0) 32 256 56 61 telfax +48 (0) 32 259 98 04

Nazwa i adres obiektu

NOWE MUZEUM ŚLĄSKIE

ul. Kopalniana 6, Katowice

Faza

D/FAZA 3 - DOKUMENTACJA PRZETARGOWA

Branża

ARCHITEKTURA

Nazwa

RZUT POZIOM -2

Sytuacja

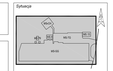

Numer rys.	Branża	Faza	Budynek	Nazwa	Poziom	Indeks
	A	D	MS-GG	P-2	-	-

Generalny projektant








Konstrukcje
STATYK
Firma inżynierska
ul. Radiacyjowa 5/27
PL-40-029 Katowice
tel/fax: +48 (0) 32 201 81 76
e: statyk@statyk.pl

Instalacje
KAMAK II Sp. z o.o.
Przedsiębiorstwo elektrotechniczne
ul. Mechaników 9a
PL-44-100 Gliwice
tel: +48 (0) 32 278 10 06 fax:+48 (0) 32 330 3005
e: projekty@kamak.pl

Ochrona przeciwpożarowa
mgr. inż. Janusz Siata
ul. Dudzka 37/24
PL-40-284 Katowice
tel: +48 (0) 601 437 016
fax: +48 (0) 32 615 73 01
e: jsiata@poczta.pl

	Imię i nazwisko	Numer uprawnień	Podpis
Projektował	Univ.Prof.Arch.Dipl.Ing. Florian Riegler	4059/07/UC	
Sprawdził	Univ.Prof.Arch.Dipl.Ing. Roger Riewe	4058/07/UC	

Skala	*Format*	*Data*	*Indeks*	*Data indeksu*
1:200	1500 x 840	03.07.12	-	-

Niniejszy rysunek oraz jego treść są niniejszych danych zbiorów, własność architektury architekta Riegler i Riewe. Kopiowanie rysunku opublikowanie powielanie bez zgody autorów zabronione. Rysunek może być wykorzystany tylko do celu określonego przez projekt. Zgoda architektów Riegler i Riewe.

© Riegler Riewe

Poprzez przejęcie niniejszego rysunku firma wykonawcza oświadcza przeczytanie na nim wszystkie. Rysunku należenie terenie mogą jedynie osoby nie wykonywania. Wszystkie wymiary należy sprawdzić na budowie. Wszelkie wymiana oraz wykonywanie zmian należy uzgodnić z architektem.

przystąpieniem do robót. O rozbieżnościach i wprowadzonych zgodnie uzgodnionych wykonywanie robót należy powiadomić projektanta przed ich kontynuacją. Budowa architektowi do zatwierdzenia aktualne rysunki wykonawcze.