


Szatnia

15.0.2.02

przekrój 1:20

rzut 1:50

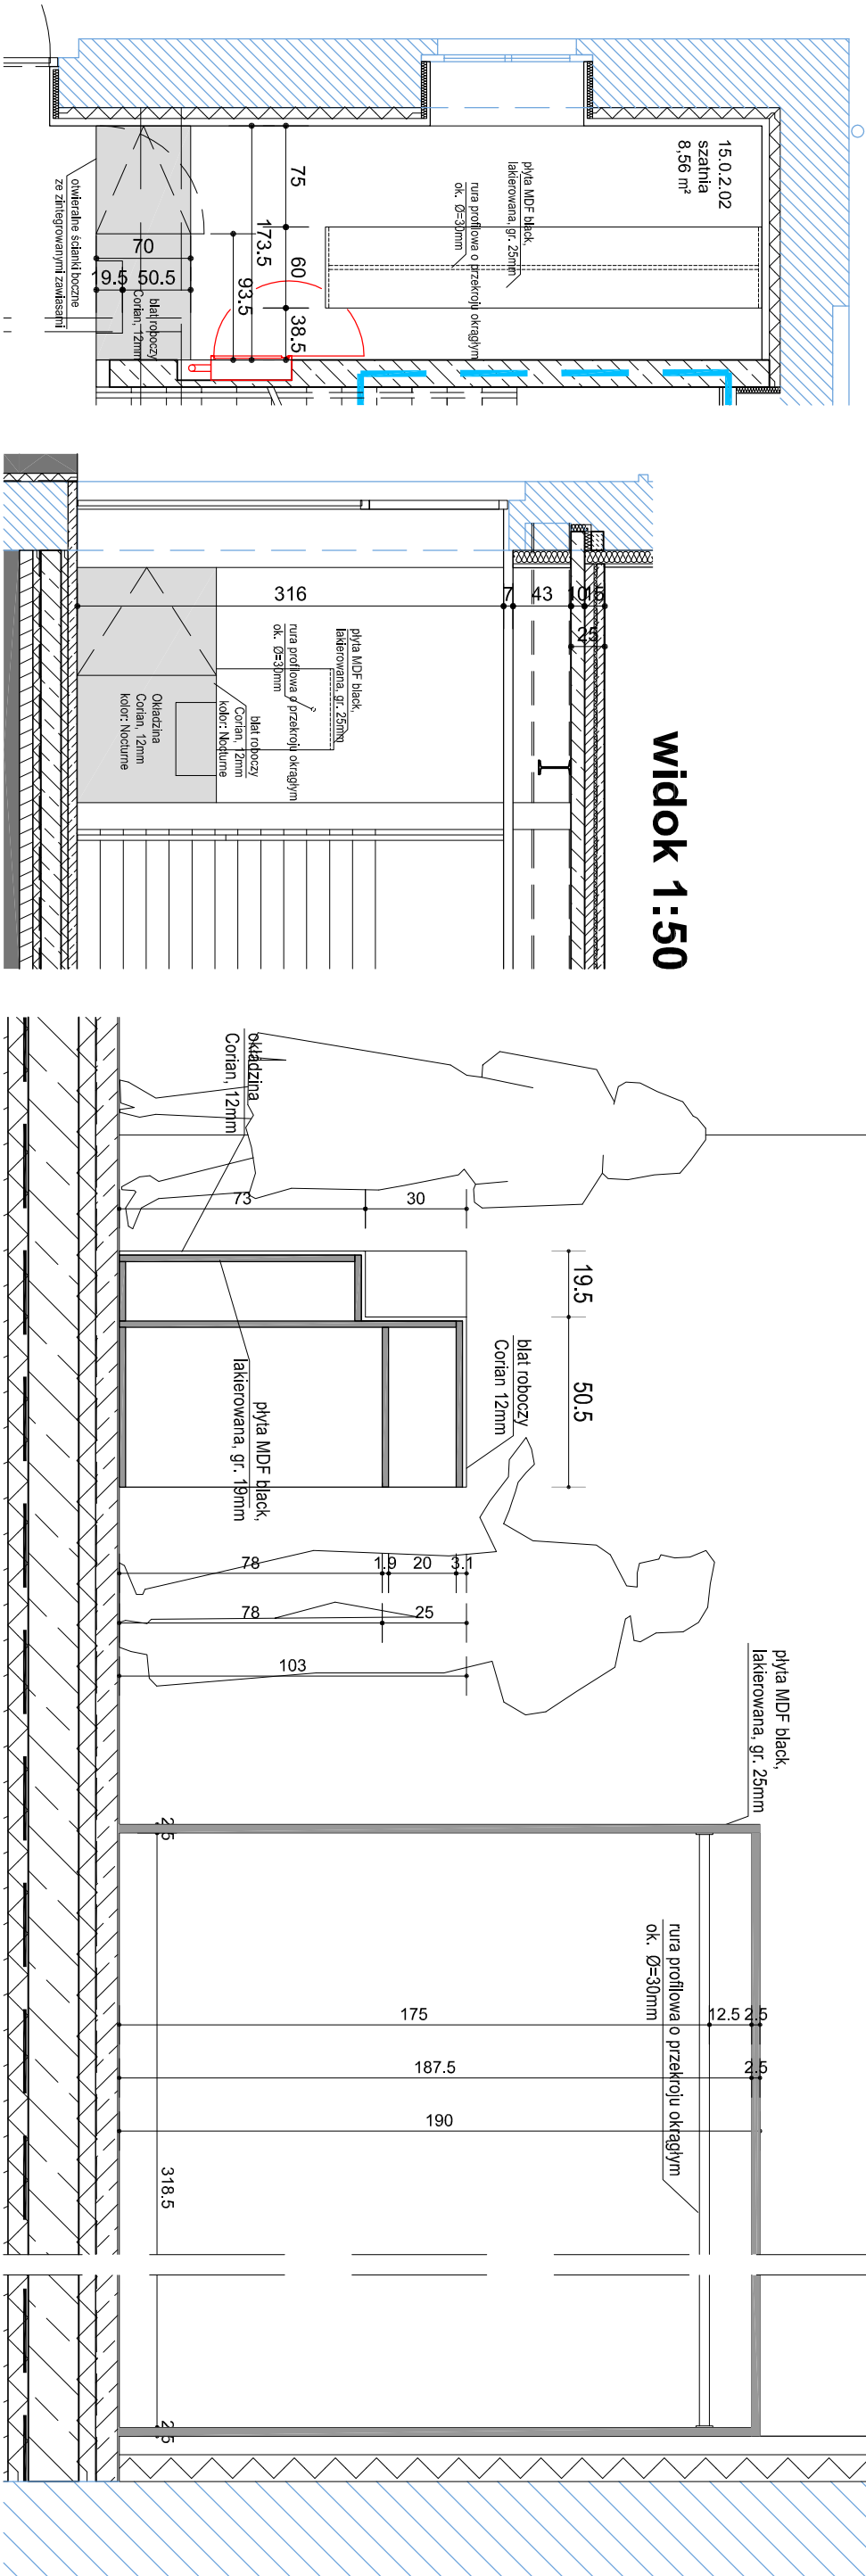

* UWAGA!
ELEMENTY PODKONSTRUKCJI PRZEDSTAWIONE NA RYSUNKACH DETALI WYKONAĆ WG
WYTYCZNYCH TECHNOLOGICZNYCH I KONSTRUKCYJNYCH WYKONAWCY/DOSTAWCY

Inwestor	MUZEUM ŚLĄSKIE		Generowany projektant		Branża	
	al. W. Korfaniego 3, PL - 40-005 Katowice, tel.+48 (0) 32 258 56 61 telefaks +48 (0) 32 259 98 04		Inwestor: mgr inż. arch. dypl.-ing. Roger Riewe		Architektura	
	NOWE MUZEUM ŚLĄSKIE		mgr inż. arch. dypl.-ing. Roger Riewe		Projektował	
	ul. Kopalińska 6, Katowice		mgr inż. arch. dypl.-ing. Roger Riewe		Sprawdził	
