Zadanie nr 1 - Załącznik graficzny nr 1e

Zakres systemu KD

Lokalizacja elementów systemu do demontażu oraz wymaganego montażu

Poziom P-4

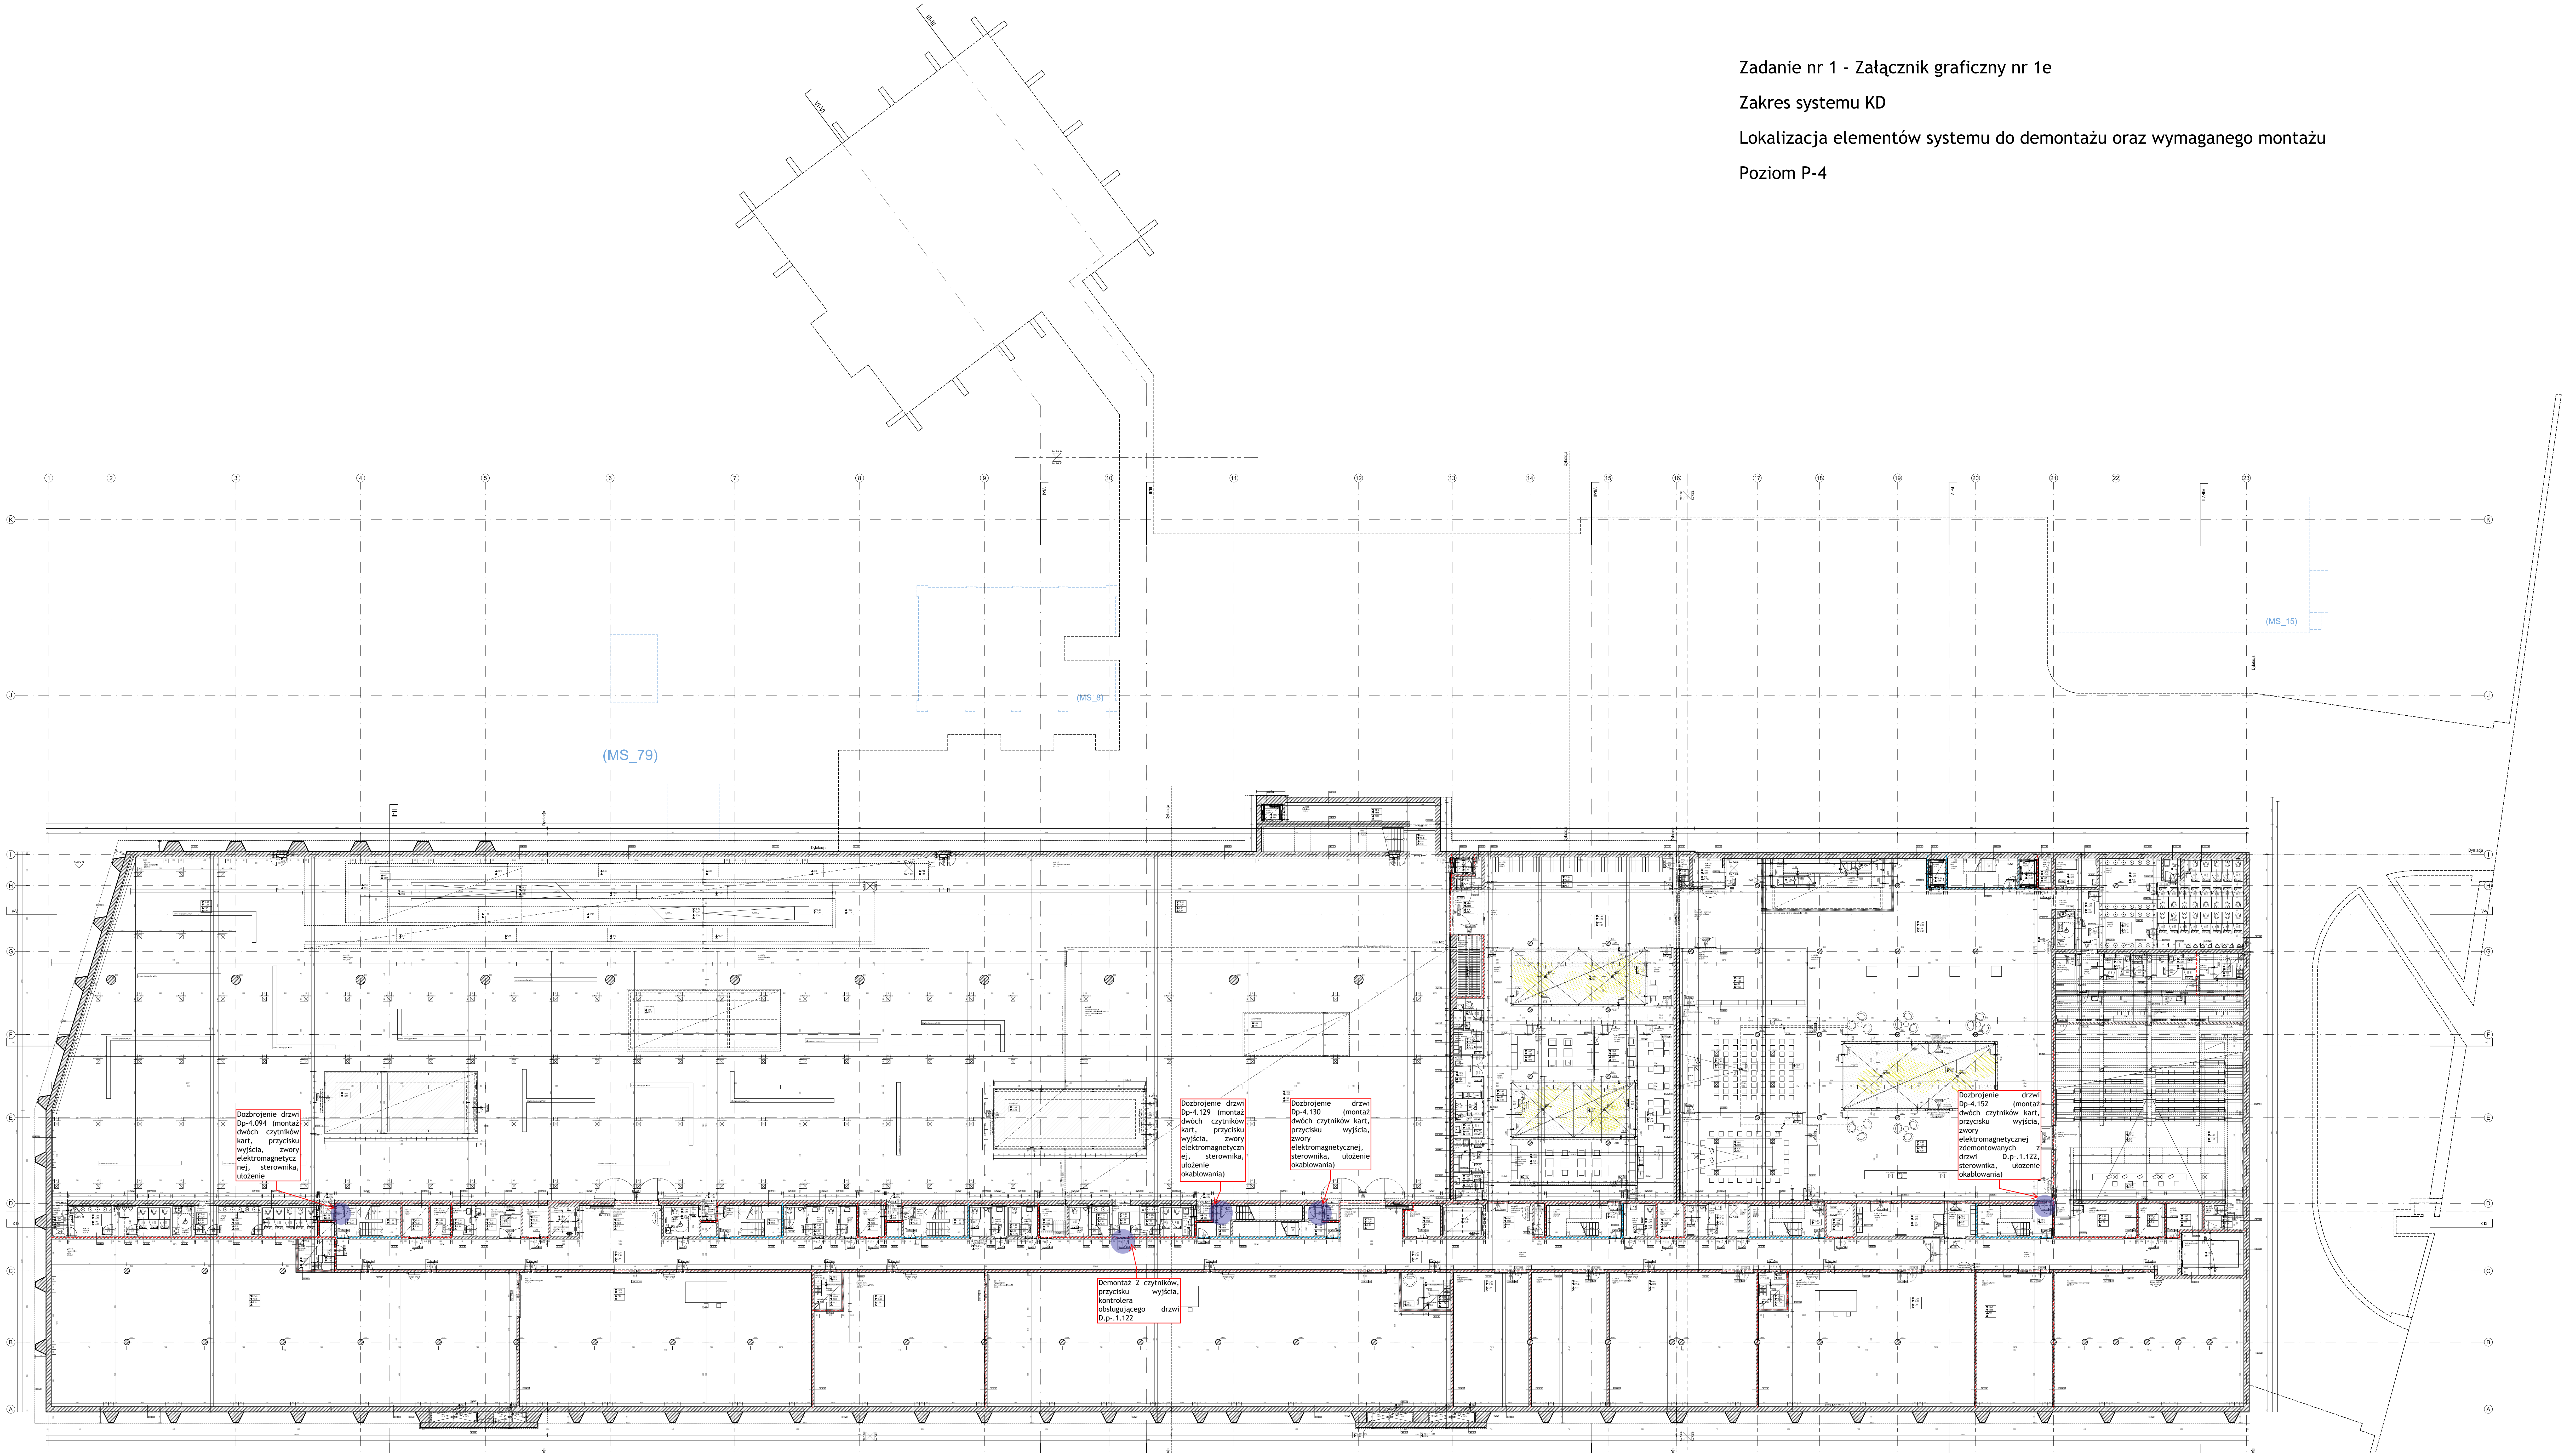

Dozbrojenie drzwi Dp-4.094 (montaż dwóch czytników kart, przycisku wyjścia, zwory elektromagnetycznej, sterownika, ułożenie

Dozbrojenie drzwi Dp-4.129 (montaż dwóch czytników kart, przycisku wyjścia, zwory elektromagnetycznej, sterownika, ułożenie okablowania)

Dozbrojenie drzwi Dp-4.130 (montaż dwóch czytników kart, przycisku wyjścia, zwory elektromagnetycznej, sterownika, ułożenie okablowania)

Demontaż 2 czytników, przycisku wyjścia, kontrolera obsługującego drzwi D.p-.1.122

Dozbrojenie drzwi Dp-4.152 (montaż dwóch czytników kart, przycisku wyjścia, zwory elektromagnetycznej zdemontowanych z drzwi D.p-.1.122, sterownika, ułożenie okablowania)

zestawienie warstw

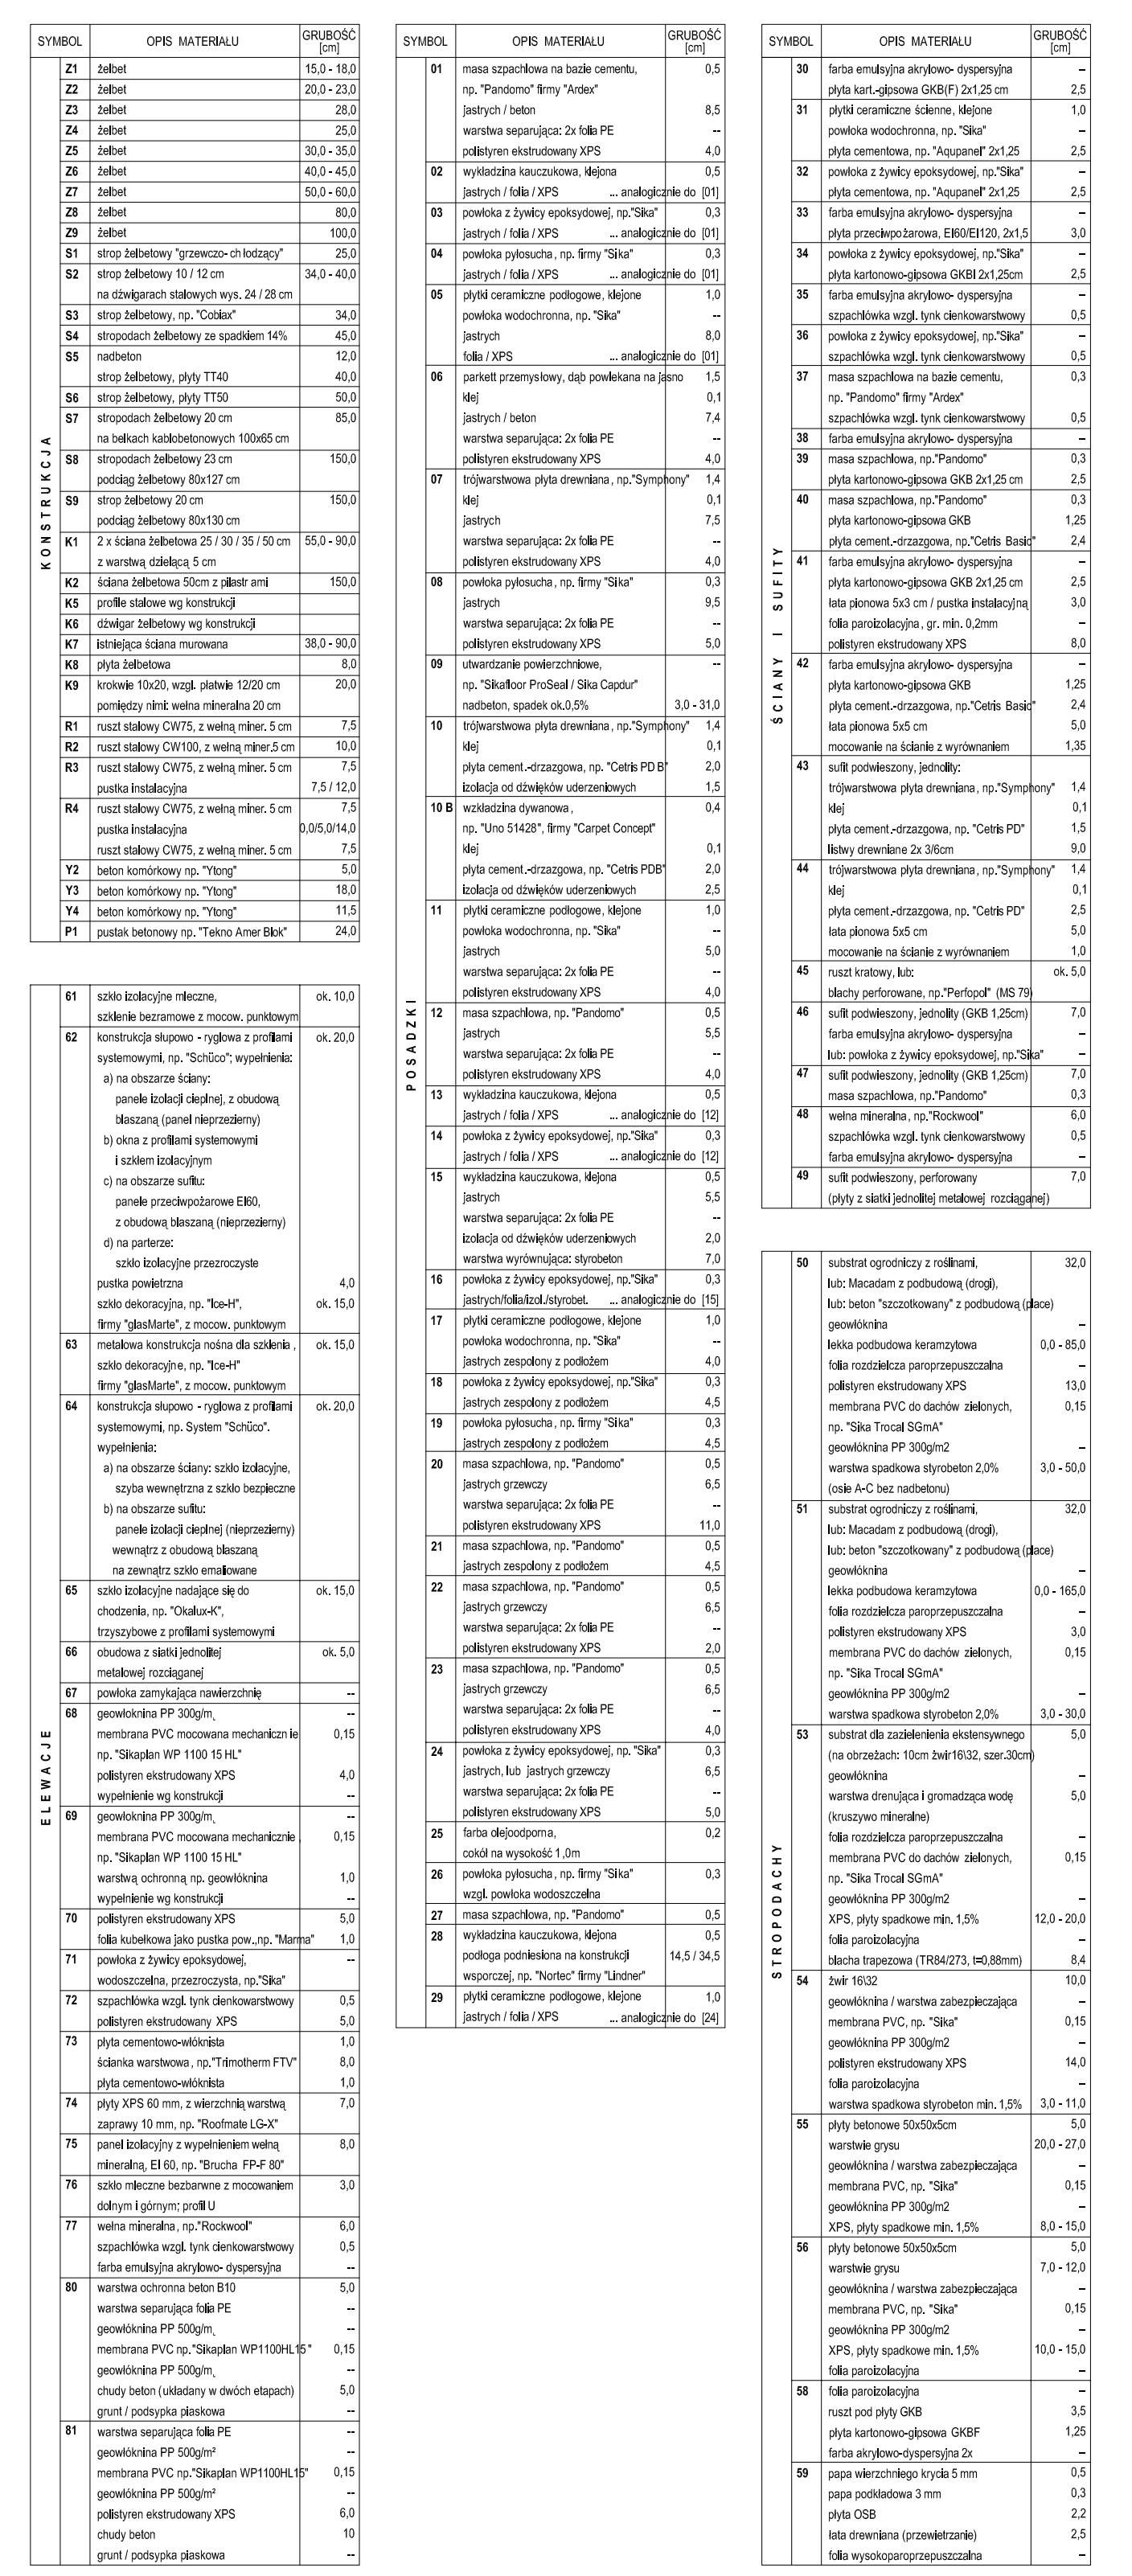

legenda

▨	obiekt istniejący	▬ ▬	strefa pożarowa: REI 120 ściany, EI 60 drzwi	▼▲ △▽	wejście nadziemne / podziemne
▨	rozbiórka	▬ ▬	strefa pożarowa: REI 60 ściany, EI 30 drzwi	↓↑	wjazd, wyjazd
▨	ściana nośna - żelbet	▬ ▬	strefa pożarowa: REI 30 ściany, EI 0 drzwi	┐└	zarys kubatur podziemnych
▨	ściana pustak betonowy	▽+12,50	poziom warstwy wykończeniowej podłogi	271,60	rzędna projektowana
▨	ściana beton komórkowy	▼+12,35	poziom warstwy konstrukcyjnej podłogi	○	drzewa istniejące
▭	ściana działowa	▲-7,53	poziom warstwy konstrukcyjnej sufitu	▭ HP	hydrant wewnętrzny / zewnętrzny
▭	ściana szklana	△-8,50	poziom warstwy wykończeniowej sufitu	▒	widok beton
▨	płyta przeciwpozarowe, EI60/EI120	▦	ruszt kratowy rzut / widok	▨	widok szkło

oznaczenia budynków

± 0,00 = 271.6 m.n.p.m.

wg. Decyzji o ustaleniu lokalizacji inwestycji celu publicznego:	przyjęte dla projektu:	funkcja:
M1/8	**MS_8**	**restauracja**
M1/15	**MS_15**	**Centrum Scenografii Polskiej**
M1/79, M1/79N	**MS_79**	**wieża widokowa i dobudowa**
M2.1/N1.1, M2.1/N1.2, M2.1/N1.3	**MS_GG**	**Główny Gmach Muzeum Śląskiego**
M1/N3	**MS_TG**	**garaż podziemny**
M1/N1	**MS_CH**	**Centralny Hol Kwartału Muzeów**

Inwestor

MUZEUM ŚLĄSKIE

al. W. Korfantego 3, PL - 40-005 Katowice, tel.+48 (0) 32 258 56 61 tel/fax +48 (0) 32 259 98 04

Nazwa i adres obiektu

NOWE MUZEUM ŚLĄSKIE

ul. Kopalniana 6, Katowice

Faza

D/FAZA 3 - DOKUMENTACJA PRZETARGOWA

Branża

ARCHITEKTURA

Nazwa

RZUT POZIOM -4

Sytuacja

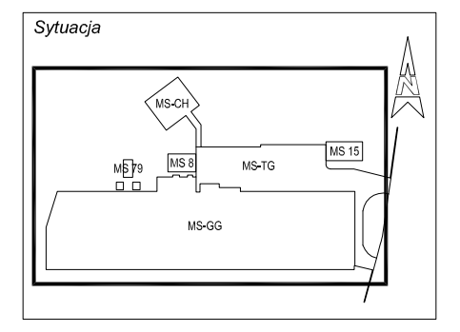

Numer rys.	*Branża*	*Faza*	*Budynek*	*Nazwa*	*Podział*	*Indeks*
	A	D	MS-GG	P-4	-	-

Generalny projektant

florian riegler univ.prof.arch. dipl.-ing. roger riewe univ.prof. arch. dipl.-ing.

riegler riewe architekten zt-ges.m.b.h. ,griesgasse 10, a_8020
t: ++43/316/723253-0, f: 723253-4, e: office@rieglerriewe.co.at

Branża: *Architektura*

florian riegler univ.prof.arch. dipl.-ing. roger riewe univ.prof. arch. dipl.-ing.

riegler riewe architekten zt-ges.m.b.h. ,griesgasse 10, a_8020
t: ++43/316/723253-0, f: 723253-4, e: office@rieglerriewe.co.at

Konstrukcje
STATYK
Firma inżynierska
ul. Plebiscytowa 10/7
PL-40-039 Katowice
tel/fax: +48 (0) 32 201 81 76
e: statyk@statyk.pl

Instalacje
KAMAK II Sp. z o.o.
Przedsiębiorstwo wielobranżowe
ul. Mechaników 9a
PL-44-109 Gliwice
tel: +48 (0) 32 279 10 06 fax:+48 (0) 32 300 3005
e: projekty@kamak.pl

Ochrona przeciwpożarowa
mgr. inż. Janusz Siata
ul. Opolska 3/12A
PL-40-084 Katowice
tel: +48 (0) 601 437 018
fax: +48 (0) 32 613 73 01
e: jsiata@post.pl

	Imię i nazwisko	*Numer uprawnień*	*Podpis*
Projektował	Univ.Prof.Arch.Dipl.Ing. Florian Riegler	4059/07/U/C	
Sprawdził	Univ.Prof.Arch.Dipl.Ing. Roger Riewe	4058/07/U/C	

Skala	*Format*	*Data*	*Indeks*	*Data indeksu*
1:200	1500 x 840	03.07.12	-	-

Niniejszy rysunek oraz jego dane na nośnikach danych stanowią własność intelektualną architektów Riegler i Riewe. Każdorazowe użycie, upublicznienie, powielanie każdego rodzaju lub przekazywanie stronom trzecim wymaga pisemnej zgody architektów Riegler i Riewe.

Poprzez przejęcie niniejszego rysunku firma wykonawcza akceptuje przedstawione na nim wytyczne. Wymiary naniesione ręcznie mają pierwszeństwo nad narysowanymi. Wykonawca zobowiązuje się do sprawdzenia wszystkich wymiarów oraz wytycznych dotyczących swojego zlecenia przed przystąpieniem do robót. O rozbieżnościach z narysowanymi lub pisemnie uzgodnionymi wytycznymi należy niezwłocznie powiadomić pisemnie architekta lub kierownictwo budowy. Przed przystąpieniem do robót należy przedłożyć architektowi do zatwierdzenia aktualne rysunki warsztatowe.

© Riegler Riewe