Zadanie nr 2 - Załącznik graficzny nr 2b

Schemat wymaganego pokrycia zasięgiem systemu indywidualnej ochrony zbiorów Piccolo

Poziom p--2

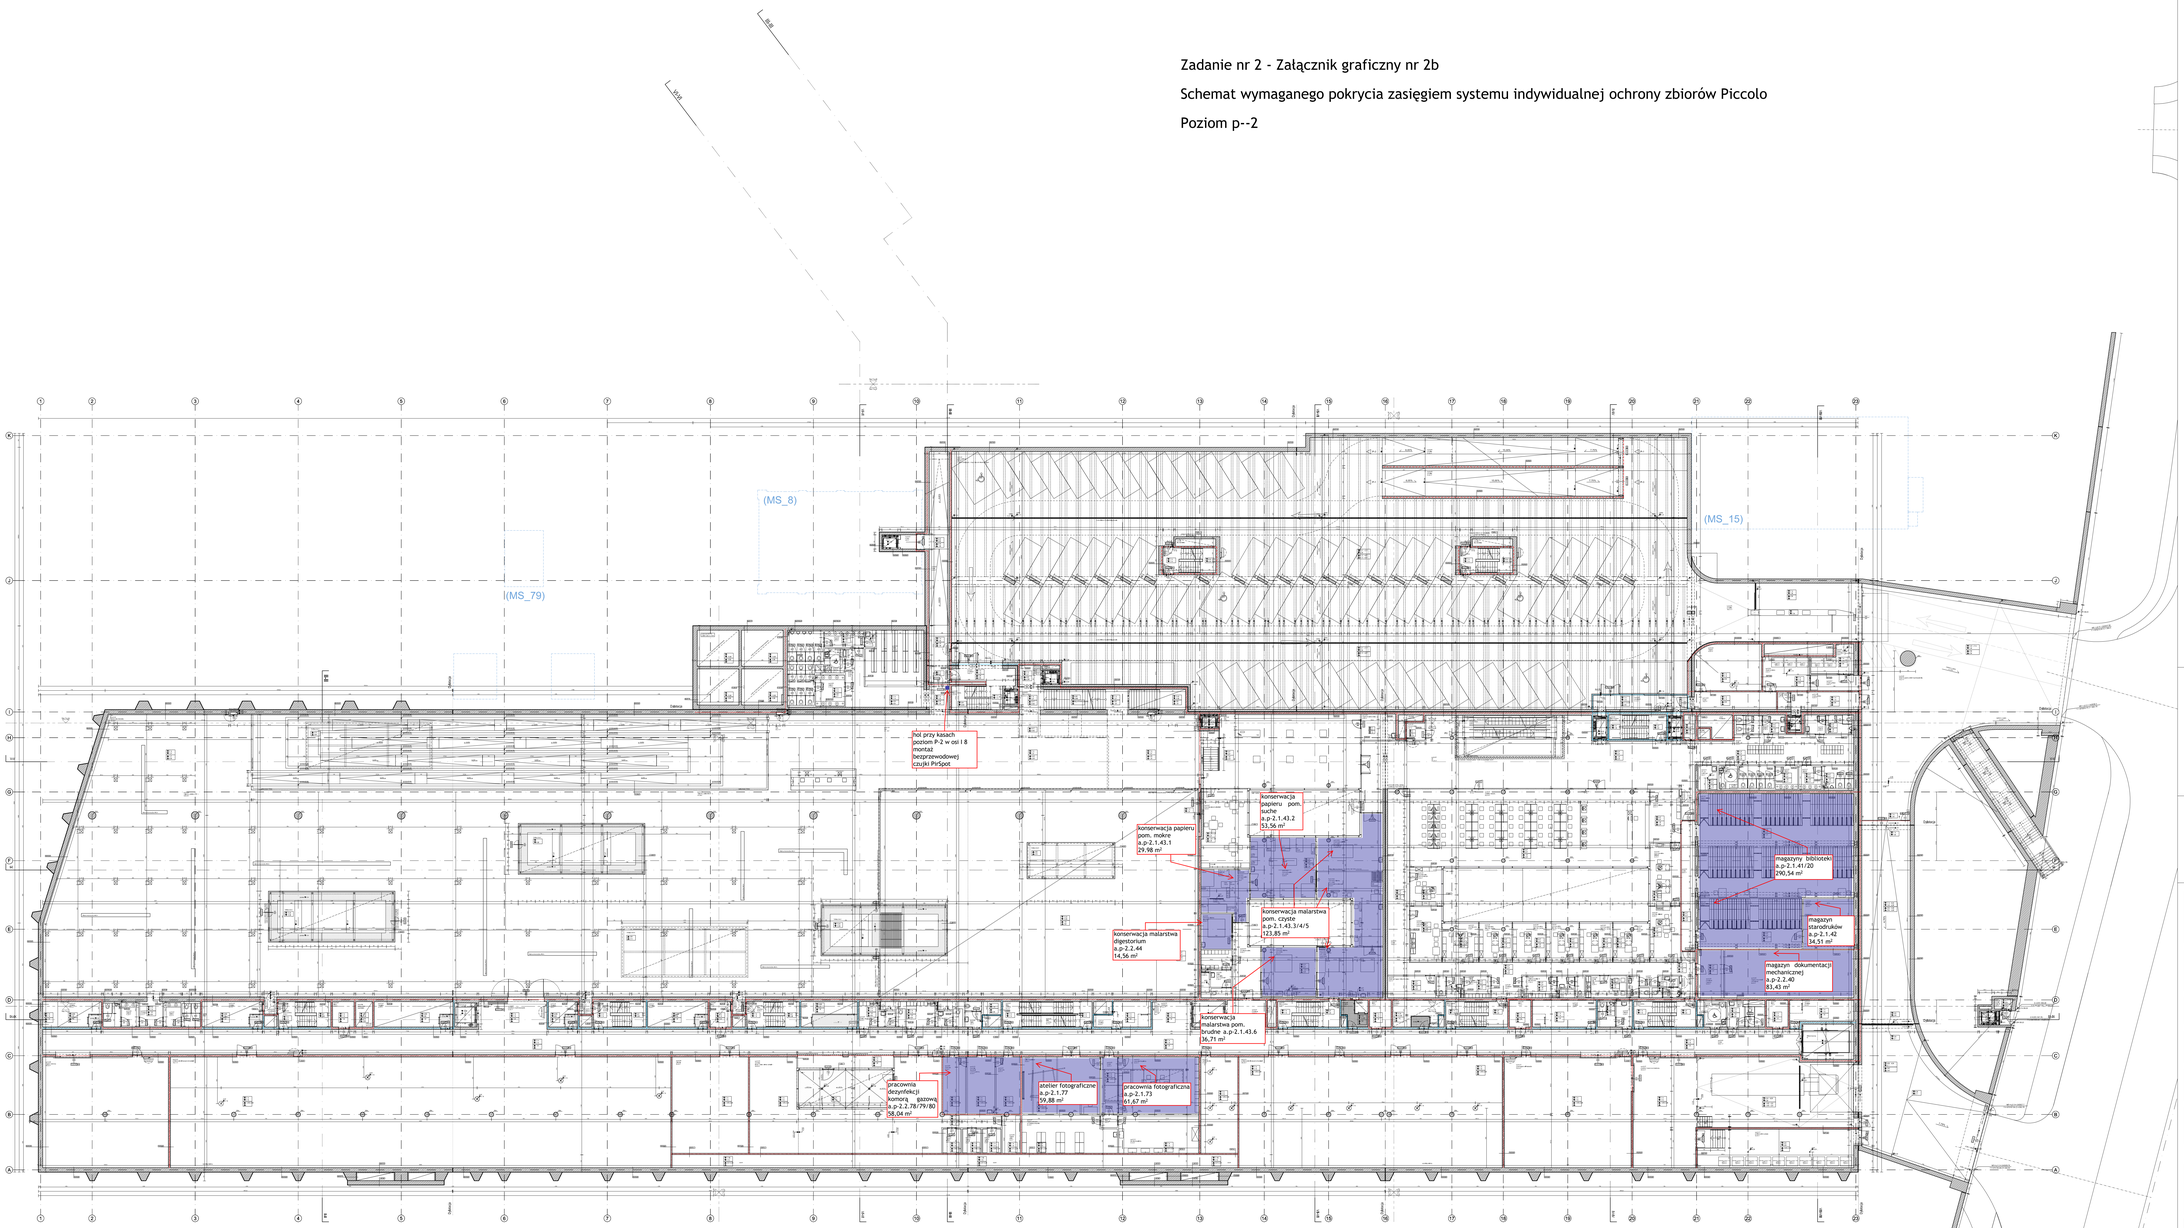

zestawienie warstw

legenda

obiekt istniejący	strefa pożarowa: REI 120 ściany; EI 60 strop	wejście na/zejście / podziemne	
rusztowia	strefa pożarowa: REI 60 ściany; EI 30 strop	wjazd, wyjazd	
ściana nośna - żelbet	strefa pożarowa: REI 30 ściany; EI 15 strop	zarys kubatur podziemnych	
ściana pustak betonowy	poziom warstwy wykończeniowej podłogi	rzędna projektowana	
ściana beton komórkowy	poziom warstwy konstrukcyjnej podłogi	drzewo istniejące	
ściana działowa	poziom warstwy konstrukcyjnej sufitu	hydrant wewnętrzny / zewnętrzny	
ściana szklana	poziom warstwy wykończeniowej sufitu	włókna beton	
płyta przeciwpożarowa, EI60/EI120	rusztt krzłowy rusztt - włókna	włókna szkło	

oznaczenia budynków

± 0,00 = 271.6 m.n.p.m.

wg. Decyzji o ustaleniu lokalizacji inwestycji celu publicznego:	przyjęte dla projektu:	funkcja:
M1/8	**MS_8**	**restauracja**
M1/15	**MS_15**	**Centrum Scenografii Polskiej**
M1/79, M1/79N	**MS_79**	**wieża widokowa i dobudowa**
M2.1/N1.1, M2.1/N1.2, M2.1/N1.3	**MS_GG**	**Główny Gmach Muzeum Śląskiego garaż podziemny**
M1/N3	**MS_TG**	
M1/N1	**MS_CH**	**Centralny Hol Kwartału Muzeów**

Inwestor

MUZEUM ŚLĄSKIE

al. W. Korfantego 3, PL - 40-005 Katowice, tel.+48 (0) 32 258 56 61 telfax +48 (0) 32 259 88 04

Nazwa i adres obiektu

NOWE MUZEUM ŚLĄSKIE

ul. Kopalniana 6, Katowice

Faza

D/FAZA 3 - DOKUMENTACJA PRZETARGOWA

Branża

ARCHITEKTURA

Nazwa

RZUT POZIOM -2

Sytuacja

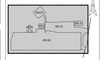

Numer rys.	*Branża*	*Faza*	*Rodzaj rys.*	*Nazwa*	*Podział*	*Indeks*
	A	D	MS-GG	P-2	-	-

Generalny projektant

Roman Hegler arch. prof.arch. dipl.ing. Roger Riewe arch. prof.arch. dipl.ing.

hegler riewe architekten drogie.m.b.h. gitnagasse 19, a_8020
t.: +43/316/722253-0, f: 722253-4, e: office@heglerriewe.co.at

Branża: Architektura

Roman Hegler arch. prof.arch. dipl.ing. Roger Riewe arch. prof.arch. dipl.ing.

hegler riewe architekten drogie.m.b.h. gitnagasse 19, a_8020
t.: +43/316/722253-0, f: 722253-4, e: office@heglerriewe.co.at

Konstrukcje
STATYK
Firma inżynierska
ul. Rabsztyńska 15/7
PL-40-035 Katowice
tel/fax: +48 (0 32) 201 81 76
e: statyk@statyk.pl

Instalacje
KAMAK II Sp. z o.o.
Przedsiębiorstwo wielobranżowe
ul. Mechaników 9a
PL-44-100 Gliwice
tel: +48 (0 32) 279 10 06 fax:+48 (0 32 330 3005
e: projekty@kamak.pl

Ochrona przeciwpożarowa
mgr. inż. Janusz Siata
ul. Opolska 37/24,
PL-40-086 Katowice
tel: +48 (0) 600 437 016
fax: +48 (0) 32 615 21 01
e: jsiata@poczta.pl

	Imię i nazwisko	*Numer uprawnień*	*Podpis*
Projektował	Univ.Prof.Arch.Dipl.Ing. Florian Riegler	4059/07/UIC	
Sprawdził	Univ.Prof.Arch.Dipl.Ing. Roger Riewe	4058/07/UIC	

Skala	*Format*	*Data*	*Indeks*	*Data indeksu*
1:200	1500 x 840	03.07.12	-	-

Niniejszy rysunek oraz jego dane są własnością biura architektonicznego Hegler Riewe. Kopiowanie, wykorz