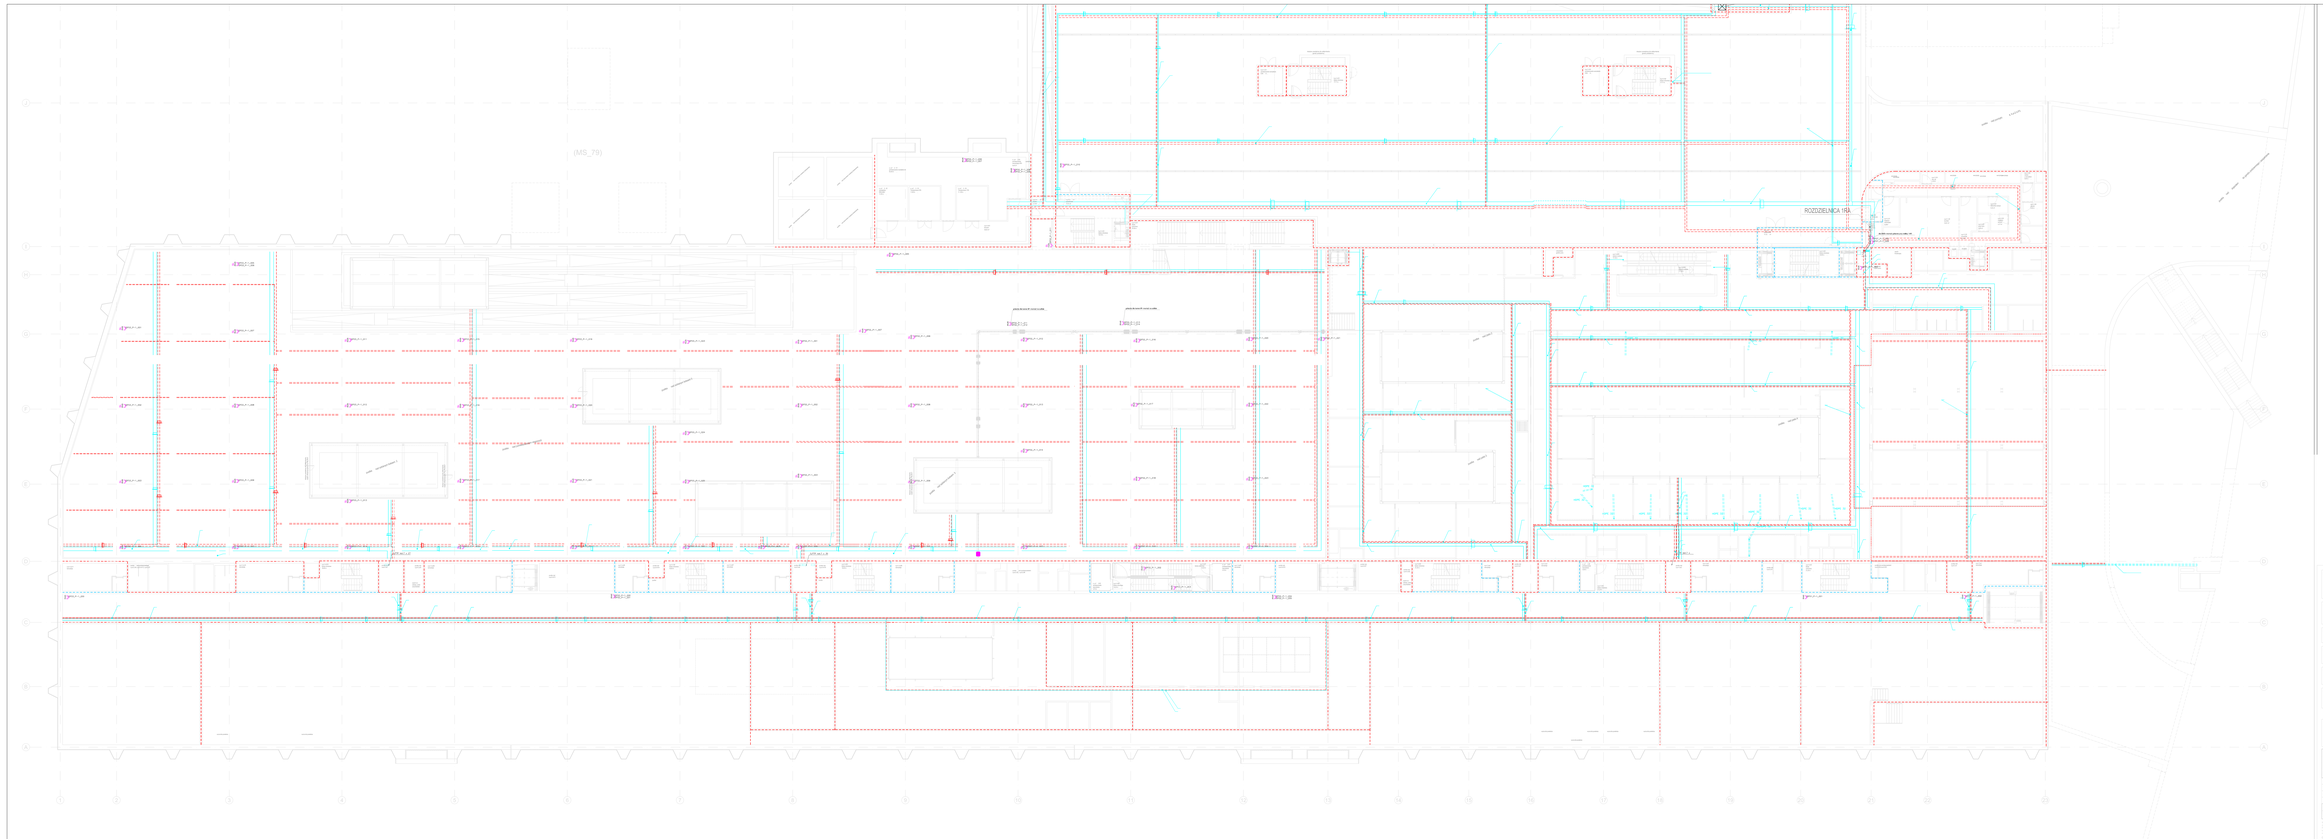
(MS_79)
ROZDZIELNICA 1SN
ROZDZIELNICA 1SN
ROZDZIELNICA 1SN