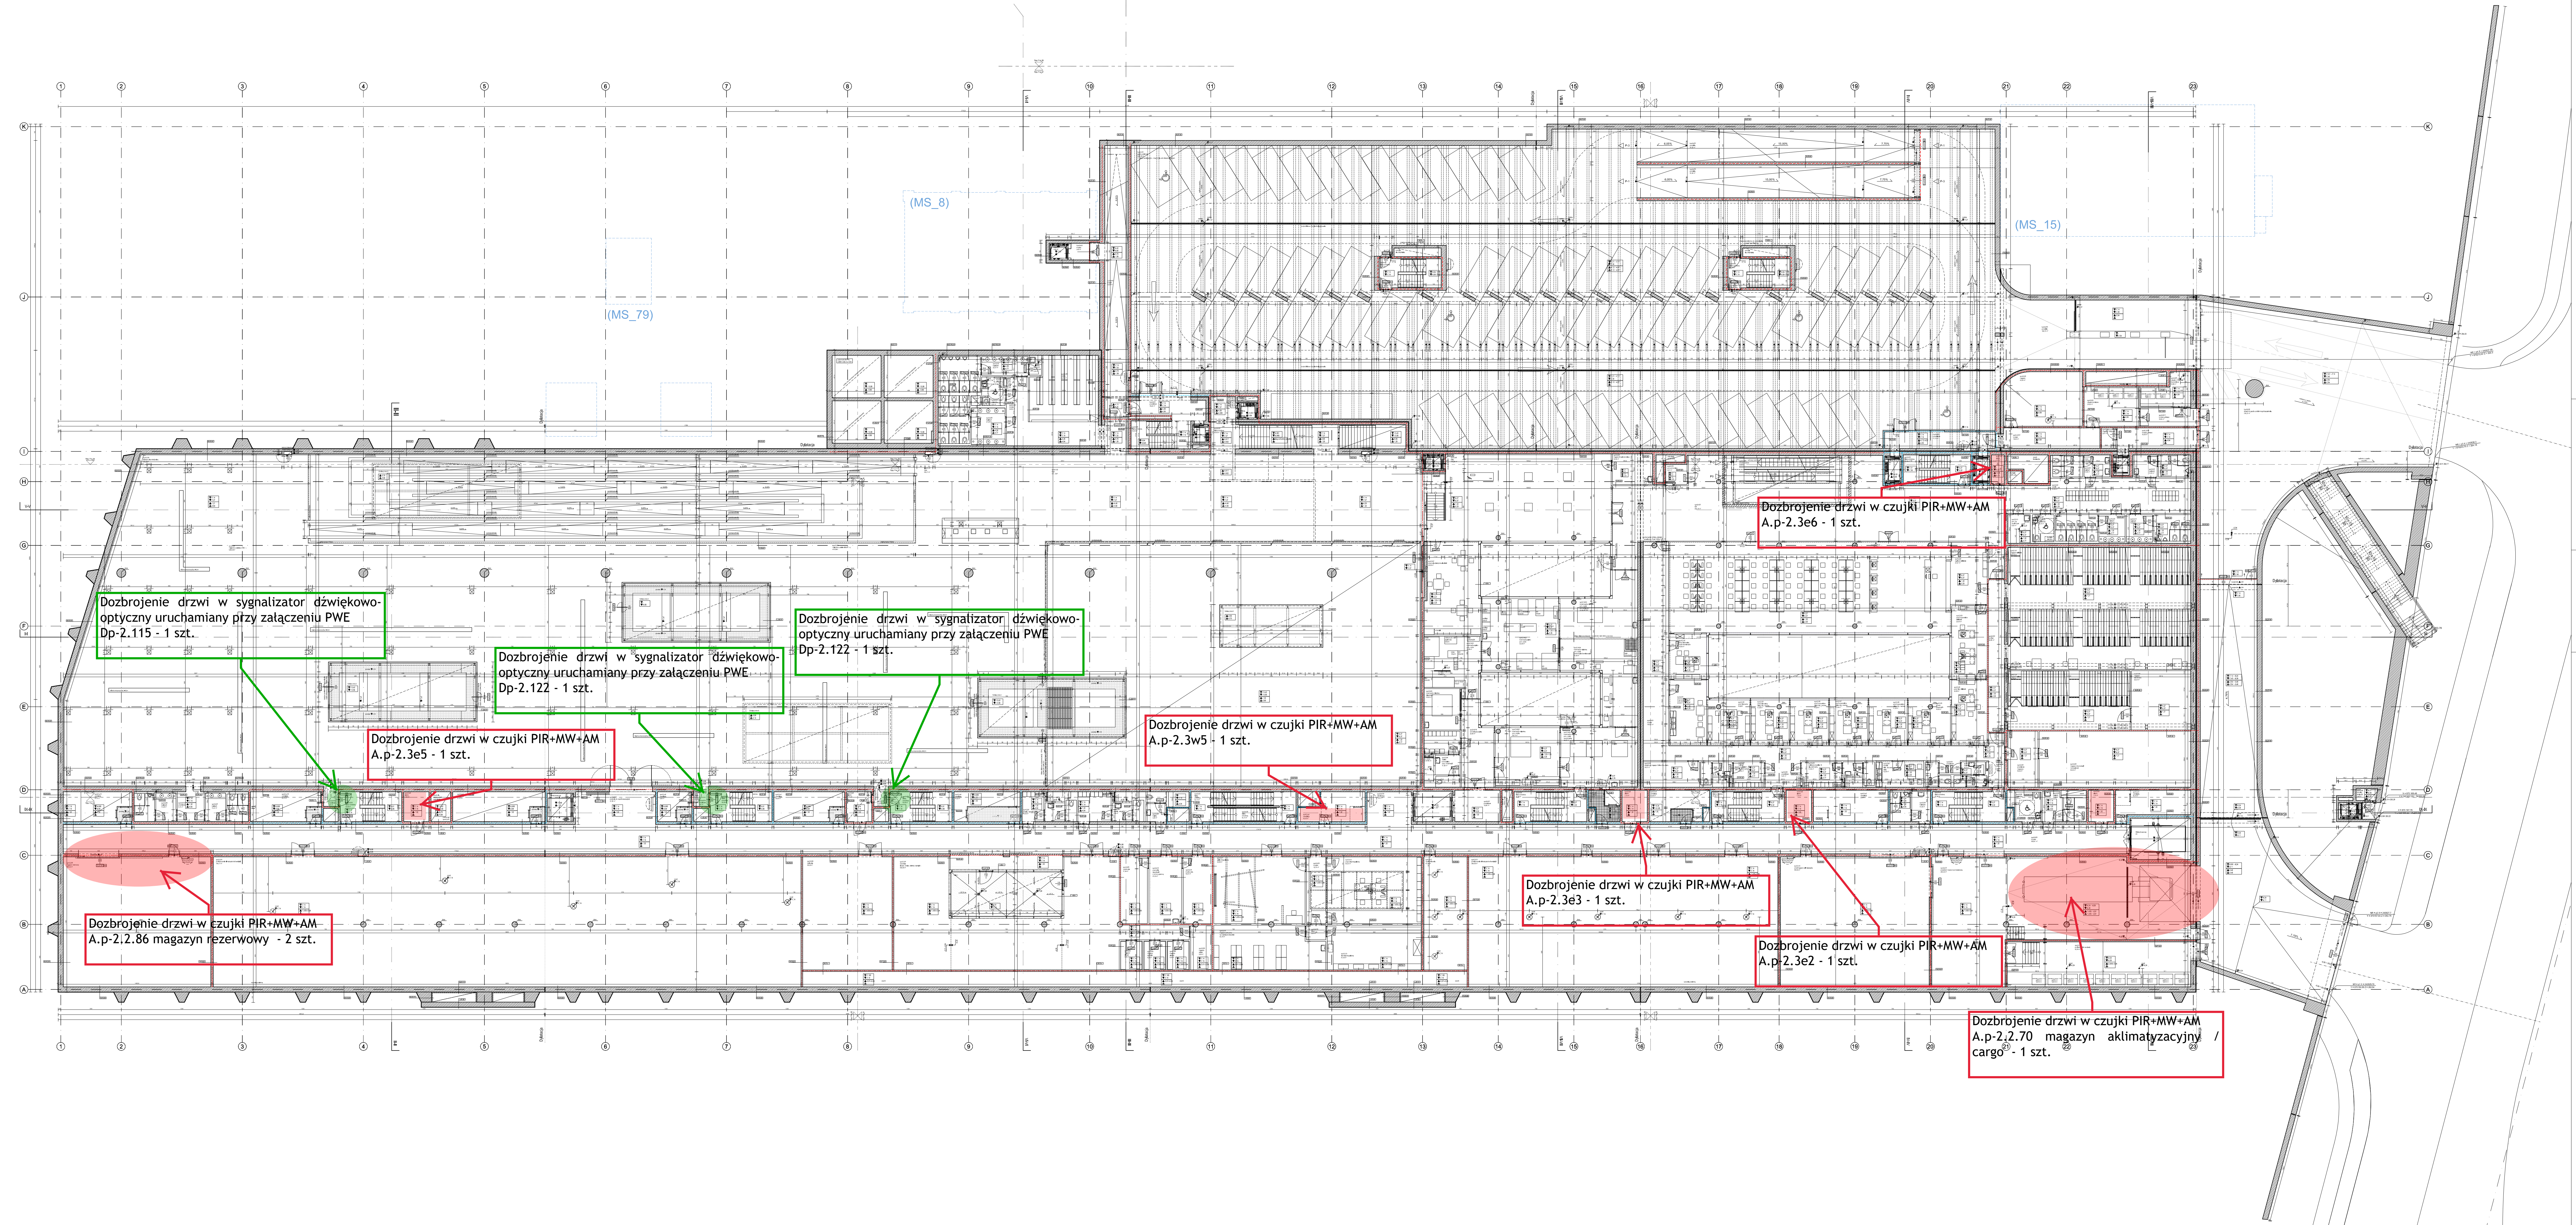


„Wykonanie i wdrożenie rozbudowy istniejącego  
Nr referencyjny sprawy: MS-ZP-DKB-333-28/16”

Załącznik nr 2 b) do PFU - Rzut ogólny poziom P-2 (pdf.)

[illegible]