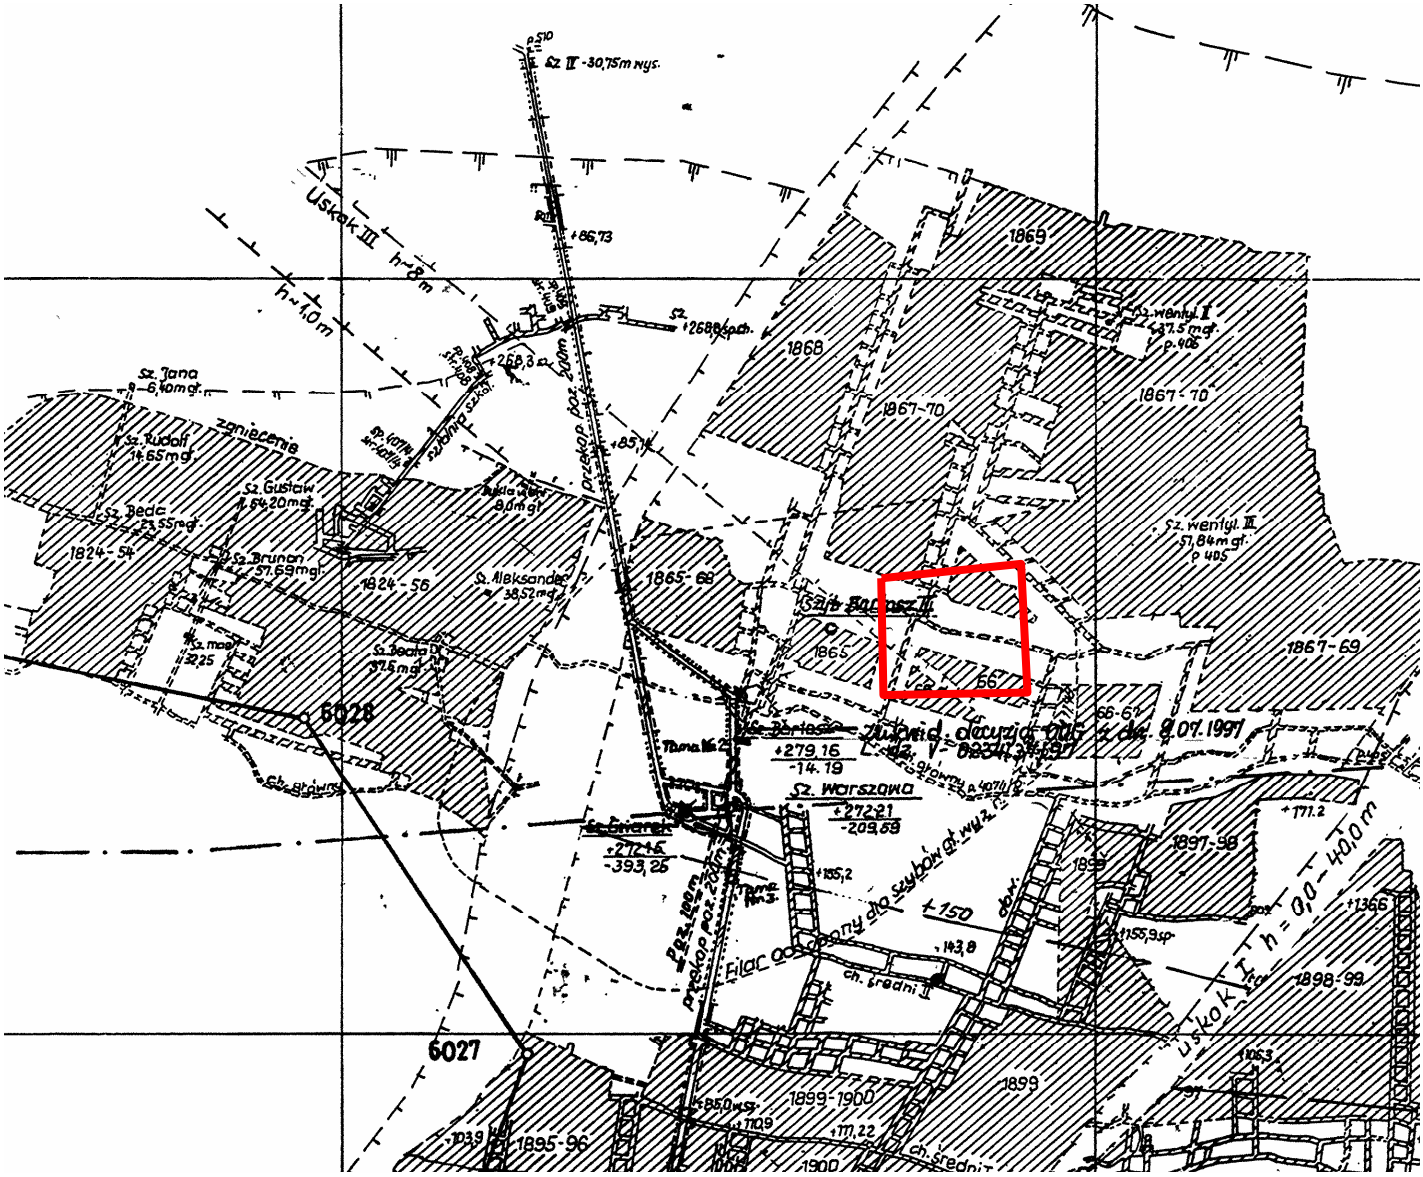

GEO BUD	P.P.H.U. „GEOBUD” Spółka z o.o. **40-282 Katowice, ul. Sikorskiego 34 tel. / fax 32-255-14-82**					
Nazwa tematu	Zabezpieczenie skarp parkingu naziemnego na terenie północnym nowej siedziby Muzeum Śląskiego w Katowicach					
Rodzaj dokumentacji	SPRAWOZDANIE Z BADAŃ GEOTECHNICZNYCH					
Treść	MAPA ROBÓT GÓRNICZYCH W POKŁADZIE 407/1					
Zestawił	mgr B.Kopański	Podpis		Numer umowy	Skala	Zał.
				2483 / 16	1 : 5 000	**3**