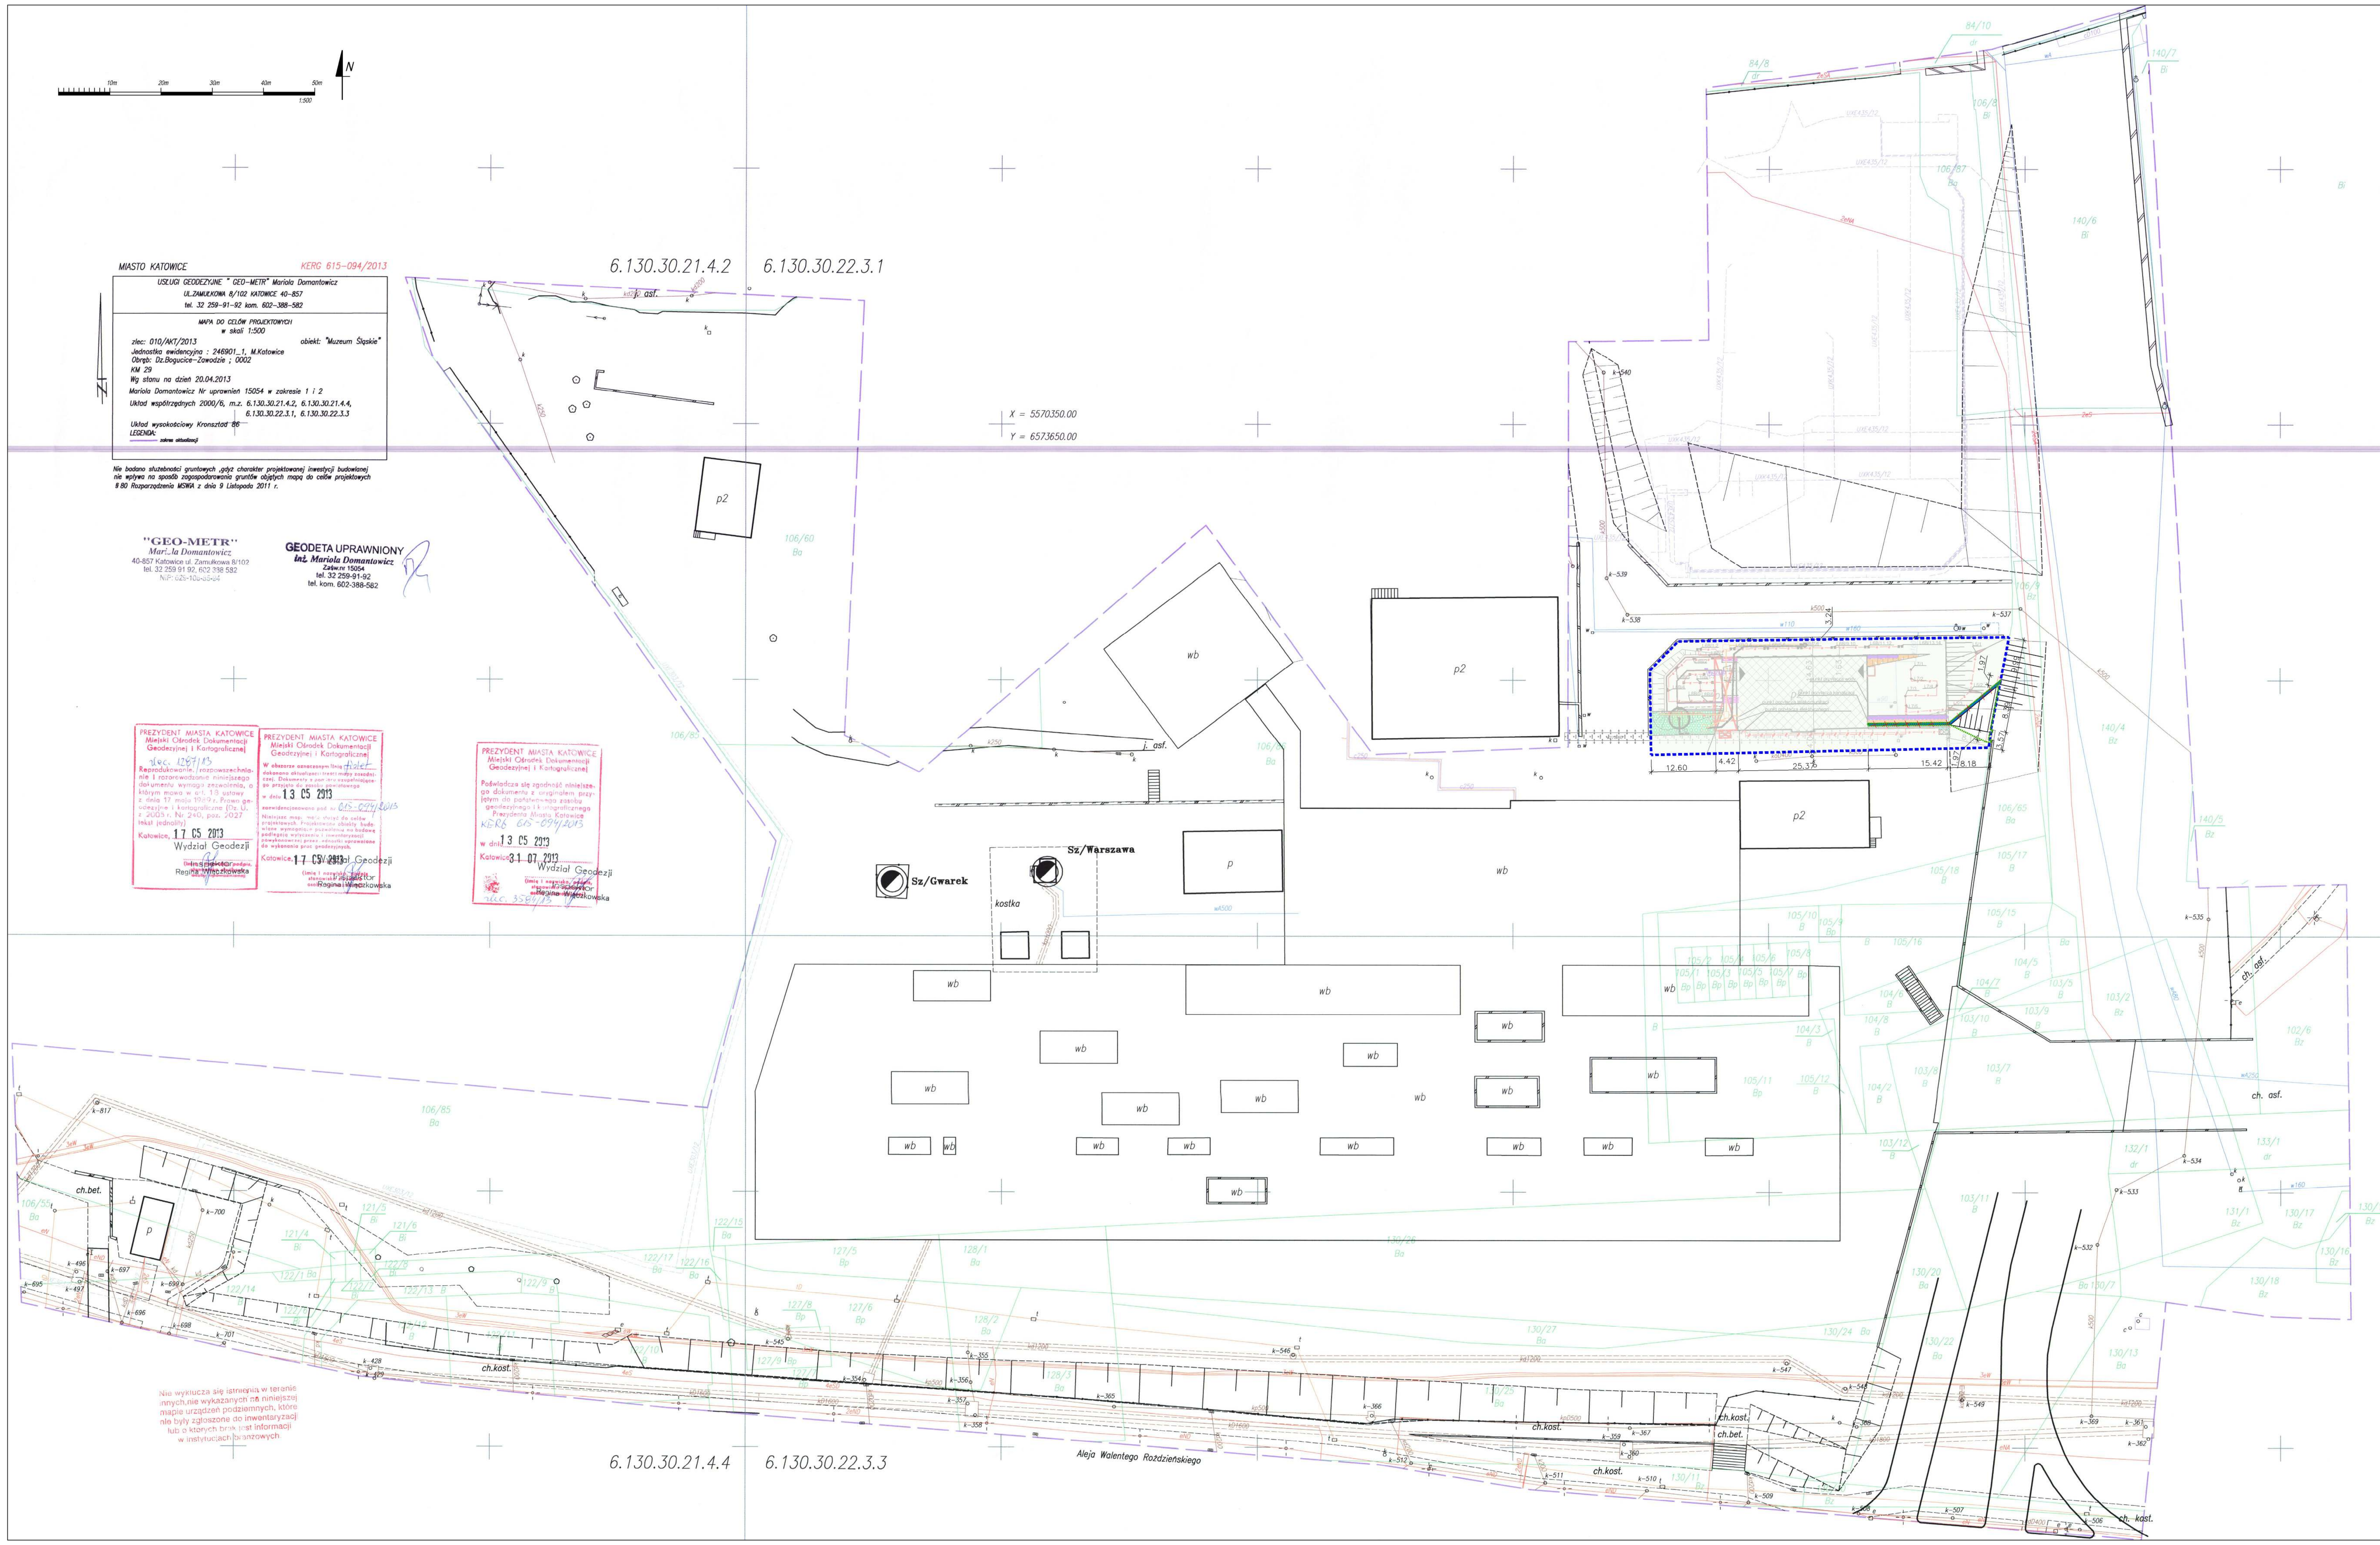

ELEMENTY ISTNIEJĄCE ZAGOSPODAROWANIA NA TERENIE OBJĘTYM WNIOSKIEM

	GRANICA TERENU objętego PROJEKTUEM BUDOWLANYM „Rewitalizacja i adaptacja budynku dawnej Stolarni KWK Katowice na funkcję muzealno-dydaktyczną Muzeum Śląskiego wraz z zagospodarowaniem terenu i infrastrukturą techniczną" oraz ANEKSU do ww projektu budowlanego wg prawomocnej DECYZJI NR 1190/13 z dnia 12.09.2013r.
	GRANICA TERENU OBJĘTEGO ANEKSEM NR 2 DO PROJEKTU BUDOWLANEGO „ Rewitalizacja i adaptacja budynku dawnej Stolarni KWK Katowice na funkcję muzealno-dydaktyczną Muzeum Śląskiego wraz z zagospodarowaniem terenu i infrastrukturą techniczną"
	GRANICE I NUMERY DZIAŁEK
	PODKŁAD - MAPA DO CELÓW PROJEKTOWYCH
	ISTNIEJĄCE MURY OPOROWE
	ISTNIEJĄCE SIECI WODOCIĄGOWE
	ISTNIEJĄCE SIECI KANALIZACYJNE
	ISTNIEJĄCE SKARPY
	DRZEWO ISTNIEJĄCE - BETULA PENDULA BRZOZA BRODAWKOWATA

ELEMENTY PROJEKTOWANE ZAGOSPODAROWANIA NA TERENIE OBJĘTYM WNIOSKIEM

	ISTNIEJĄCA PRZYBUDÓWKA DO WYBURZENIA
	ISTNIEJĄCY BUDYNEK NR 18 STOLARNI WG PROJEKTU TOMU 1
	PROJEKTOWANE SKARPY
	PROJEKTOWANA RAMPA DLA OSÓB NIEPEŁNOSPRAWNYCH W SPADKU 6% Z BALUSTRADAMI
	PROJEKTOWANY MUR ŻELBETOWY
	PROJEKTOWANE GABIONY
	PROJEKTOWANE ELEMENTY MAŁEJ ARCHITEKTURY (KOSZE)
	REZYGNACJA Z OTWARTEGO CIEKU WODNEGO
	PROJEKTOWANE KRZEWY
3.00 1.50	PROJEKTOWANE PODSTAWOWE ORIENTACYJNE WYMIARY

ELEMENTY PROJEKTOWANE OŚWIETLENIA NA TERENIE OBJĘTYM WNIOSKIEM

L5	L5 - OPRAWY W INDYWIDUALNEJ OBUDOWIE ZE STALI KORTENOWEJ
L6B	L6B - LAMPY PODŚWIETLAJĄCE DRZEWA STALOWE (montowane w przyszłości na żebrach kortenowych na murze oporowym drogi pożarowej)
L7	L7 - LAMPY POSADZKOWE PODŚWIETLAJĄCE EKSPONATY (eksponaty nie są przedmiotem opracowania)
L8B	L8B - LAMPY NAŚCIENNE OŚWIETLAJĄCE POSADZKI
L10	L10 - LAMPY POSADZKOWE ROZŚWIETLAJĄCE ELEWACJĘ BUDYNKU nr 18
L10b	L10b - LAMPY SIEDZISKA
	SIEĆ ZASILAJĄCA OŚWIETLENIE
	TRASY KABLI ELEKTROENERGETYCZNYCH
	TRASY KANALIZACJI KABLOWEJ
	TRASA KABLI ŚWIATŁOWODOWYCH

Orientacja 1:2000

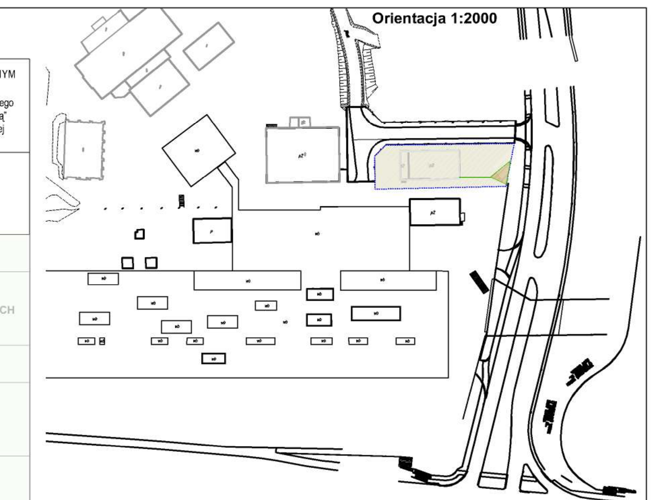

ELEMENTY PROJEKTOWANE ODWODNIENIA NA TERENIE OBJĘTYM WNIOSKIEM

Wp274,65	WPUST KANALIZACJI DESZCZOWEJ

POZOSTAŁE PROJEKTOWANE ELEMENTY NA TERENIE OBJĘTYM WNIOSKIEMWG OPRACOWAŃ BRANŻOWYCH

	PROJEKTOWANY AGREGAT ZEWNĘTRZNY POMPY CIEPŁA
	PROJEKTOWANA ZEWNĘTRZNA INSTALACJA FREONOWA

UWAGI OGÓLNE:

1. Nie wolno traktować rysunku jako szablonu (chyba, że opisano inaczej).
2. W odniesieniu do wszystkich elementów obowiązuje zasada sprawdzenia wymiarów bezpośrednio na placu budowy po uprzednim wykonaniu robót ogólnobudowlanych części żelbetowej.
3. Wymiary podane opisowo są nadrzędne nad tymi odczytanymi ze skali rysunku.
4. Obowiązuje zasada nadrzędności rysunków rozrysowanych w większej skali (np.1:10) nad rysunkami rozrysowanymi w skali mniejszej (np. 1:100).
5. W przypadku ewentualnej rozbieżności w wymiarach pomiędzy rysunkami ogólnymi i detalami podstawą wymiarowania są rysunki detali.
6. W przypadku ewentualnej rozbieżności w wymiarach pomiędzy rysunkami detali i rysunkami konstrukcyjnymi podstawą wymiarowania są rysunki konstrukcji.
7. Integralną częścią niniejszej dokumentacji są części branżowe, opisy, specyfikacje i karty katalogowe. Dokumentację należy rozpatrywać łącznie z odrębnymi opracowaniami.
8. Nie wolno prowadzić robót w przypadku stwierdzenia niezgodności, lub w oparciu o dokumentację jednej branży bez sprawdzenia odniesień do pozostałych branż. Wszystkie ewentualne niezgodności wyjaśnić w ramach nadzoru autorskiego.
9. W razie wystąpienia podczas budowy przypadków nie uwzględnionych w niniejszym rysunku, Wykonawca zaproponuje rozwiązanie i uzgodni je z projektantem.
10. Wszelkie ingerencje w rozwiązania projektowe, również technologiczne i materiałowe, wymagają uzgodnienia w ramach nadzoru autorskiego. Wprowadzenie zaakceptowanych rozwiązań zamiennych zobowiązuje Wykonawcę do wprowadzenia zmian w powykonawczej dokumentacji technicznej.
11. Do wszelkich robót należy stosować materiały i środki posiadające niezbędne aktualne atesty i dopuszczenia, zgodnie z ich kartami katalogowymi, przestrzegając przepisów bhp i ppoż.
12. W sprawach nieokreślonych w dokumentacji technicznej należy kierować się:
- warunkami technicznymi wykonania i odbioru robót budowlano-montażowych
- polskimi normami
- instrukcjami, wytycznymi, atestami techniki budowlanej
- instrukcjami, wytycznymi i specyfikacjami technicznymi producentów i dostawców materiałów budowlano-instalacyjnych
-przepisami technicznymi instytucji kontrolujących jakość materiałów i robót
-sztuką budowlaną
13. Wszystkie podane w niniejszej dokumentacji materiały i technologie są podawane dla przykładu, jako element wzorcowy, dla określenia wymaganego wysokiego standardu technicznego realizacji. Wszystkie podane „z nazwy" rodzaje materiałów należy przyjmować jako ustalenie obligatoryjne w zakresie kształtu, koloru, faktury oraz właściwości technicznych. Dopuszcza się równoważniki materiałowe o cechach i parametrach technicznych równorzędnych lub wyższych niż podane z nazwy elementy wzorcowe.
14. Dla planowanych prac konieczne jest trwałe wytyczenie osi koordynacyjnych lub linii odniesienia.
15. W ramach wykonywanych prac Wykonawca zobowiązany jest opracować „wytyczne realizacji inwestycji", dotyczy przede wszystkim technologii i zabezpieczeń przy robotach rozbiórkowych. Ponadto obowiązek opracowania planu BIOZ spoczywa na kierowniku budowy.

PRAWA AUTORSKIE I POKREWNE ZASTRZEŻONE

Jednostka projektowa:	**P.A. NOVA S.A.** 44-100 Gliwice, ul.Górnych Wałów 42				
Nazwa i adres Inwestora:	**MUZEUM ŚLĄSKIE** z siedzibą w Katowicach, ul. T. Dobrowolskiego 1				
Adres obiektu budowlanego:	**Miasto Katowice, województwo śląskie, nr obrębu: 0002, nazwa obrębu: Dz. Bogucice-Zawodzie, nr jedn.rej.: 3760, nr działki: 106/86**				
Nazwa obiektu budowlanego:	**Rewitalizacja i adaptacja budynku dawnej Stolarni KWK Katowice na funkcję muzealno-dydaktyczną Muzeum Śląskiego wraz z zagospodarowaniem terenu i infrastrukturą techniczną**				
Treść dokumentacji projektowej:	**ANEKS NR 2 DO PROJEKTU BUDOWLANEGO - PROJEKT ZAGOSPODAROWANIA TERENU**				
Tytuł rysunku:	PLAN ZAGOSPODAROWANIA TERENU NA MAPIE DO CELÓW PROJEKTOWYCH			Symbol i numer rysunku: **Rys. 01**	
				Skala rysunku: **1:500**	Edycja rysunku: **1**
Opracował: mgr inż. arch. **Damian Zapała**	Specjalność: architektura	Nr uprawnień:		Data: **08.2016 r.**	Podpis:
Generalny Projektant: dr inż. arch. **Stanisław Lessaer**	Specjalność: architektura	Nr uprawnień: 665/86 K-ce		Data: **08.2016 r.**	Podpis:
Sprawdził: mgr inż. arch. **Monika Jaśkiewicz**	Specjalność: architektura	Nr uprawnień: 42/08/SLOKK/II		Data: **08.2016 r.**	Podpis:
Projektował: mgr inż. **Krzysztof Talarowski**	Specjalność: Sieci i instal. el.	Nr uprawnień: SKL/5116/POOE/13		Data: **08.2016 r.**	Podpis:
Sprawdził: mgr inż. **Waldemar Ślęczkowski**	Specjalność: Sieci i instal. el.	Nr uprawnień: 803/01		Data: **08.2016 r.**	Podpis:
Projektował: mgr inż. **Barbara Gudyś**	Specjalność: sanitarna	Nr uprawnień: 407/02 K-ce		Data: **08.2016 r.**	Podpis:
Sprawdził: mgr inż. **Grzegorz Węgrzyn**	Specjalność: sanitarna	Nr uprawnień: 382/01		Data: **08.2016 r.**	Podpis: