
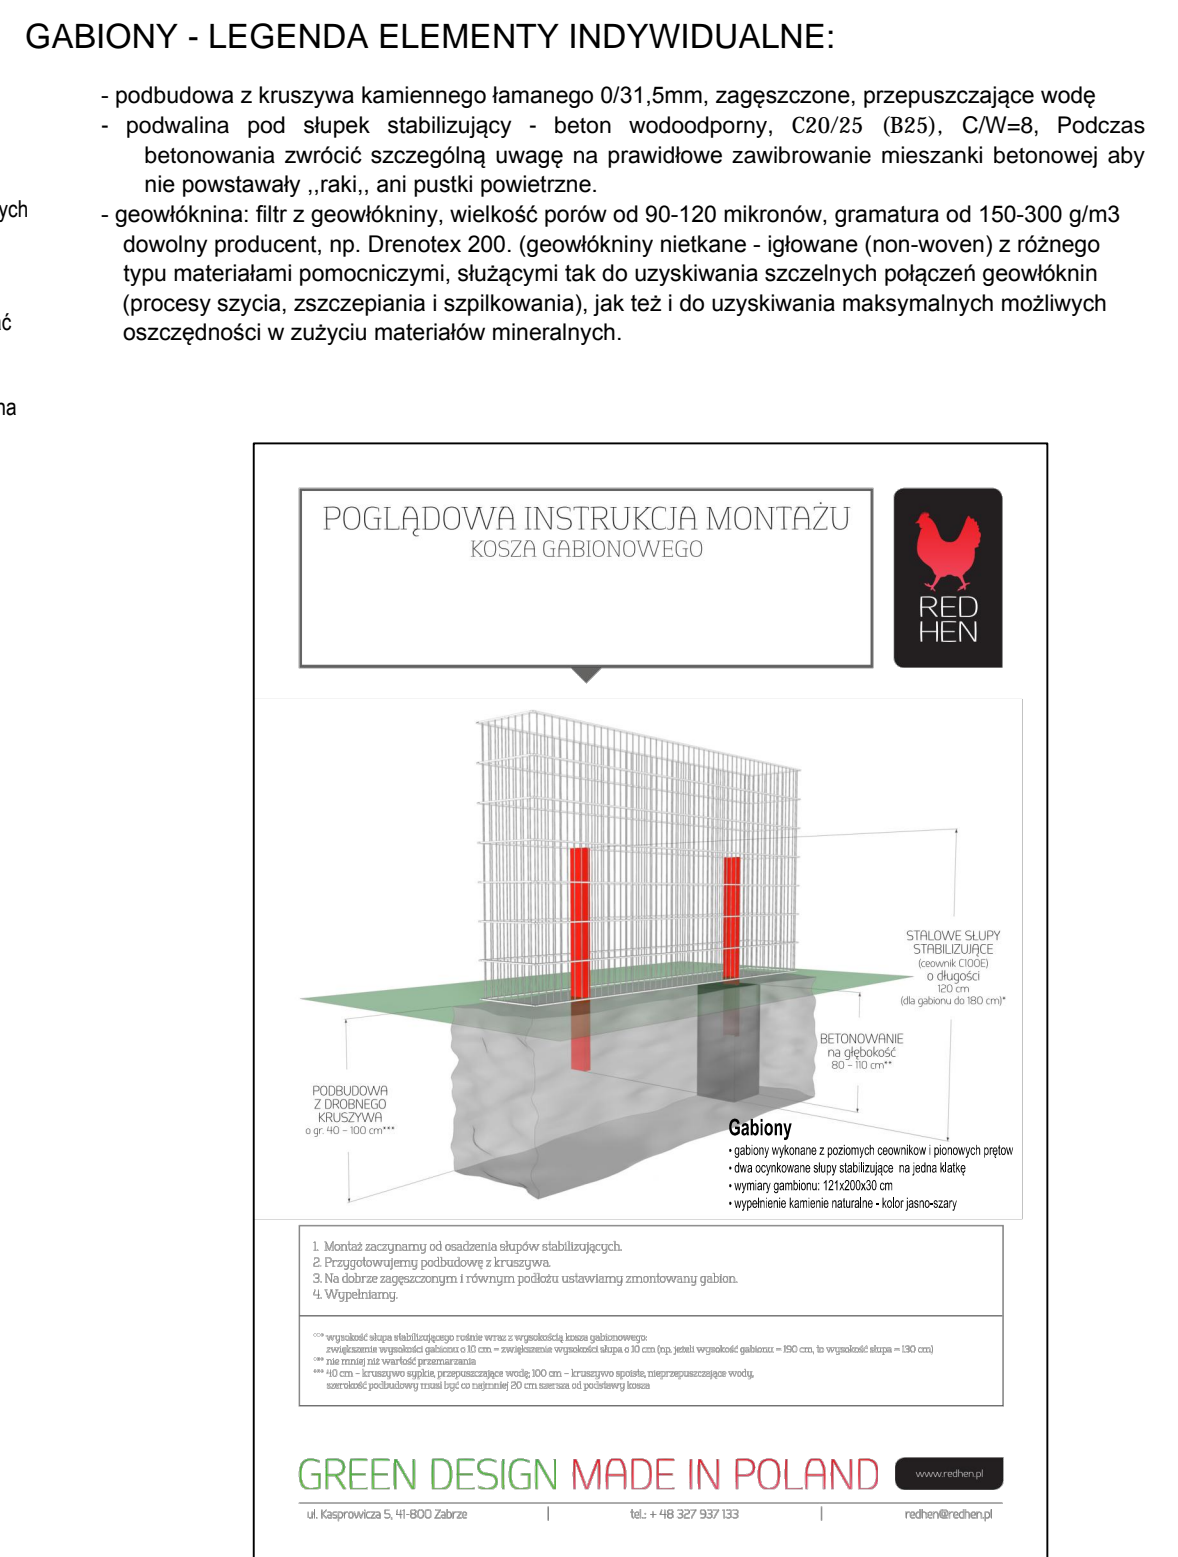
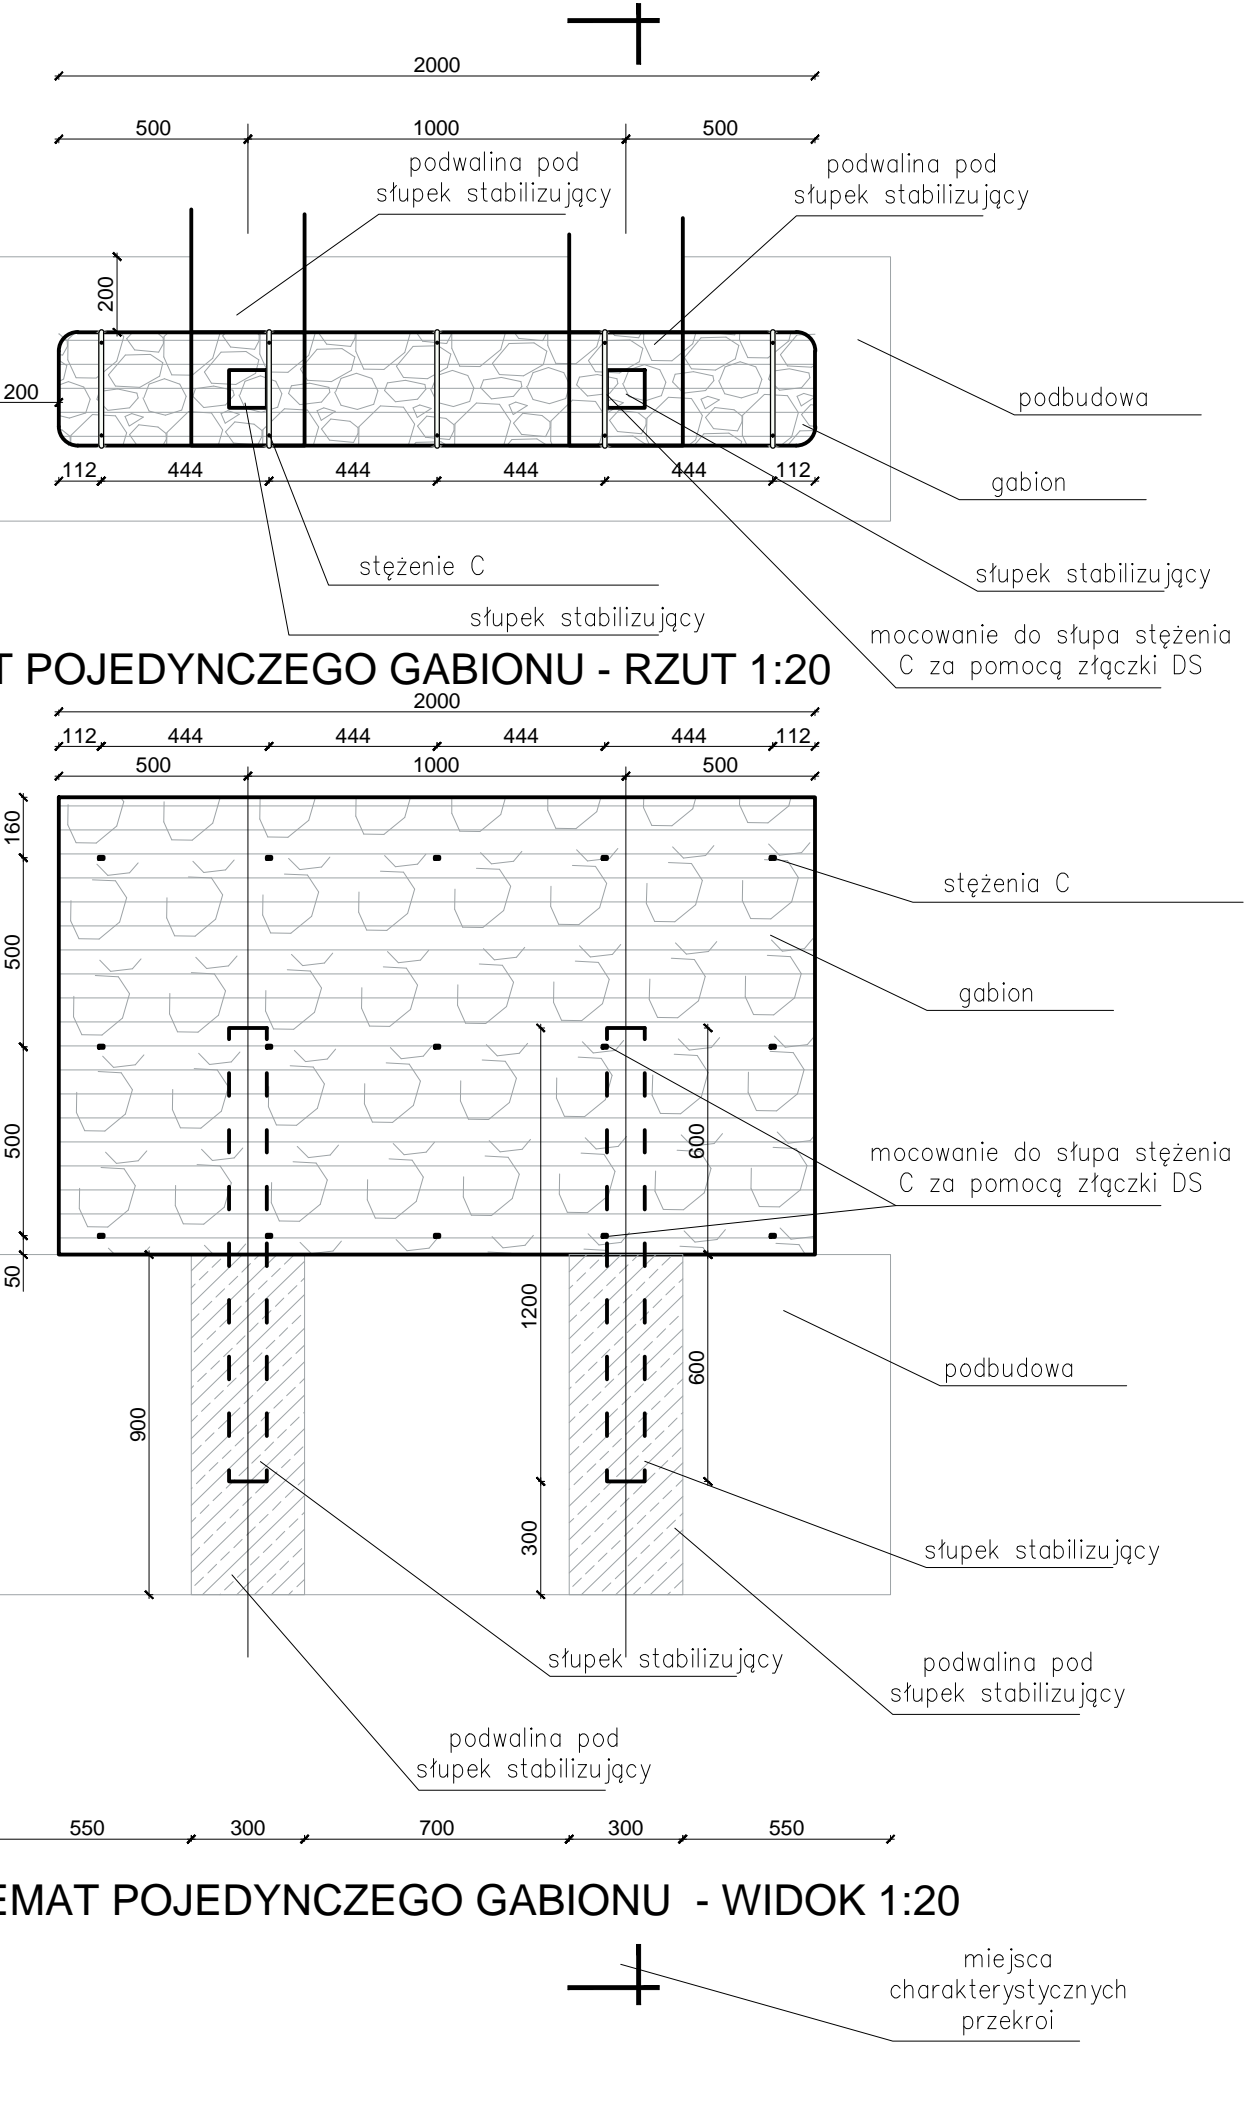
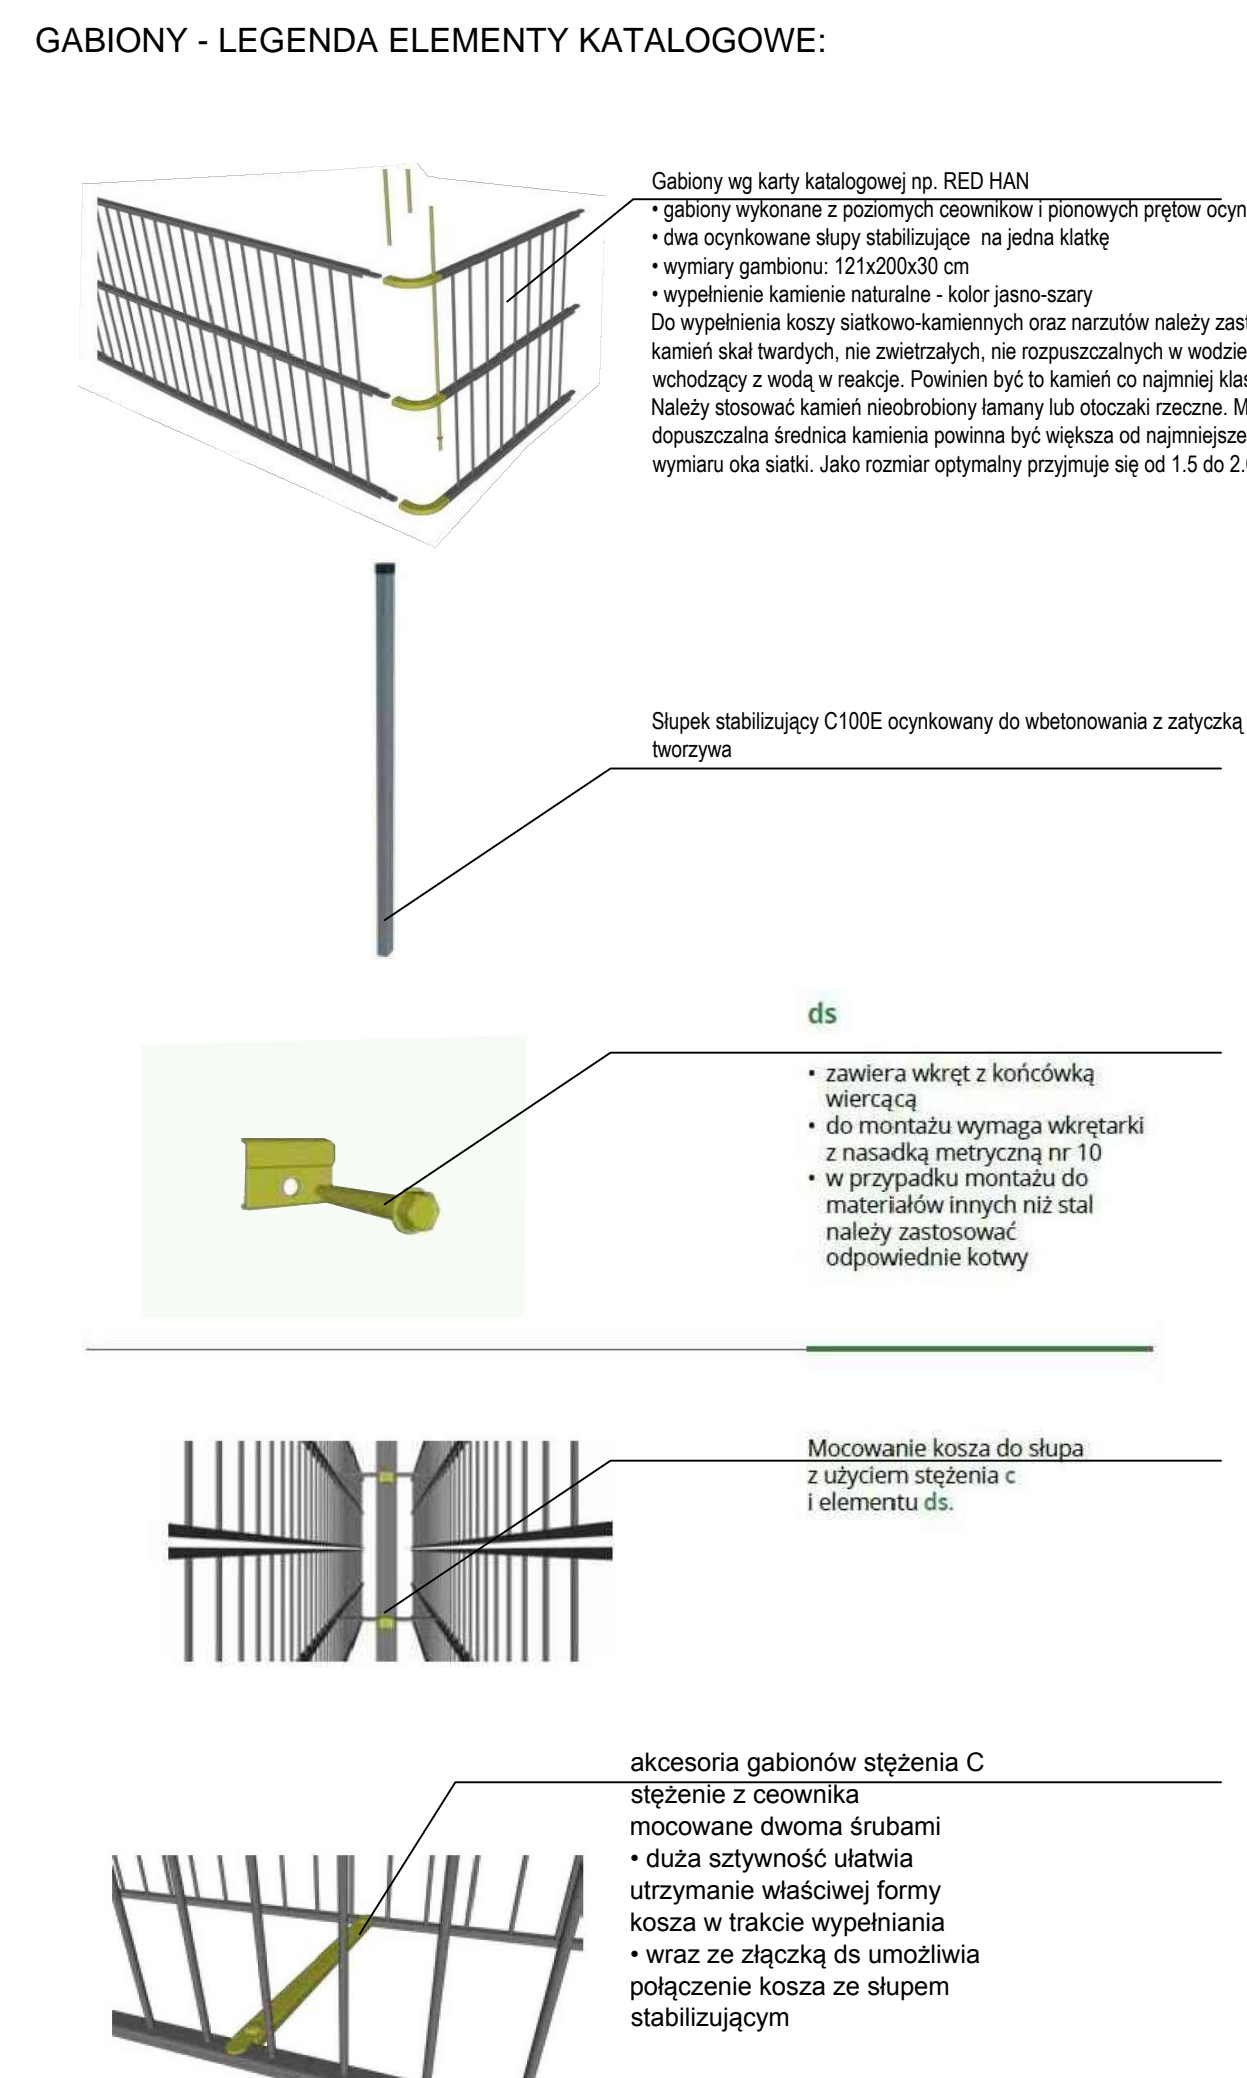


PRZEKRÓJ B-B PRZEKRÓJ E-E PRZEKRÓJ H-H

PRZEKRÓJ C-C PRZEKRÓJ F-F PRZEKRÓJ I-I

PRZEKRÓJ D-D PRZEKRÓJ G-G PRZEKRÓJ H-H

DETAL KORYTKA

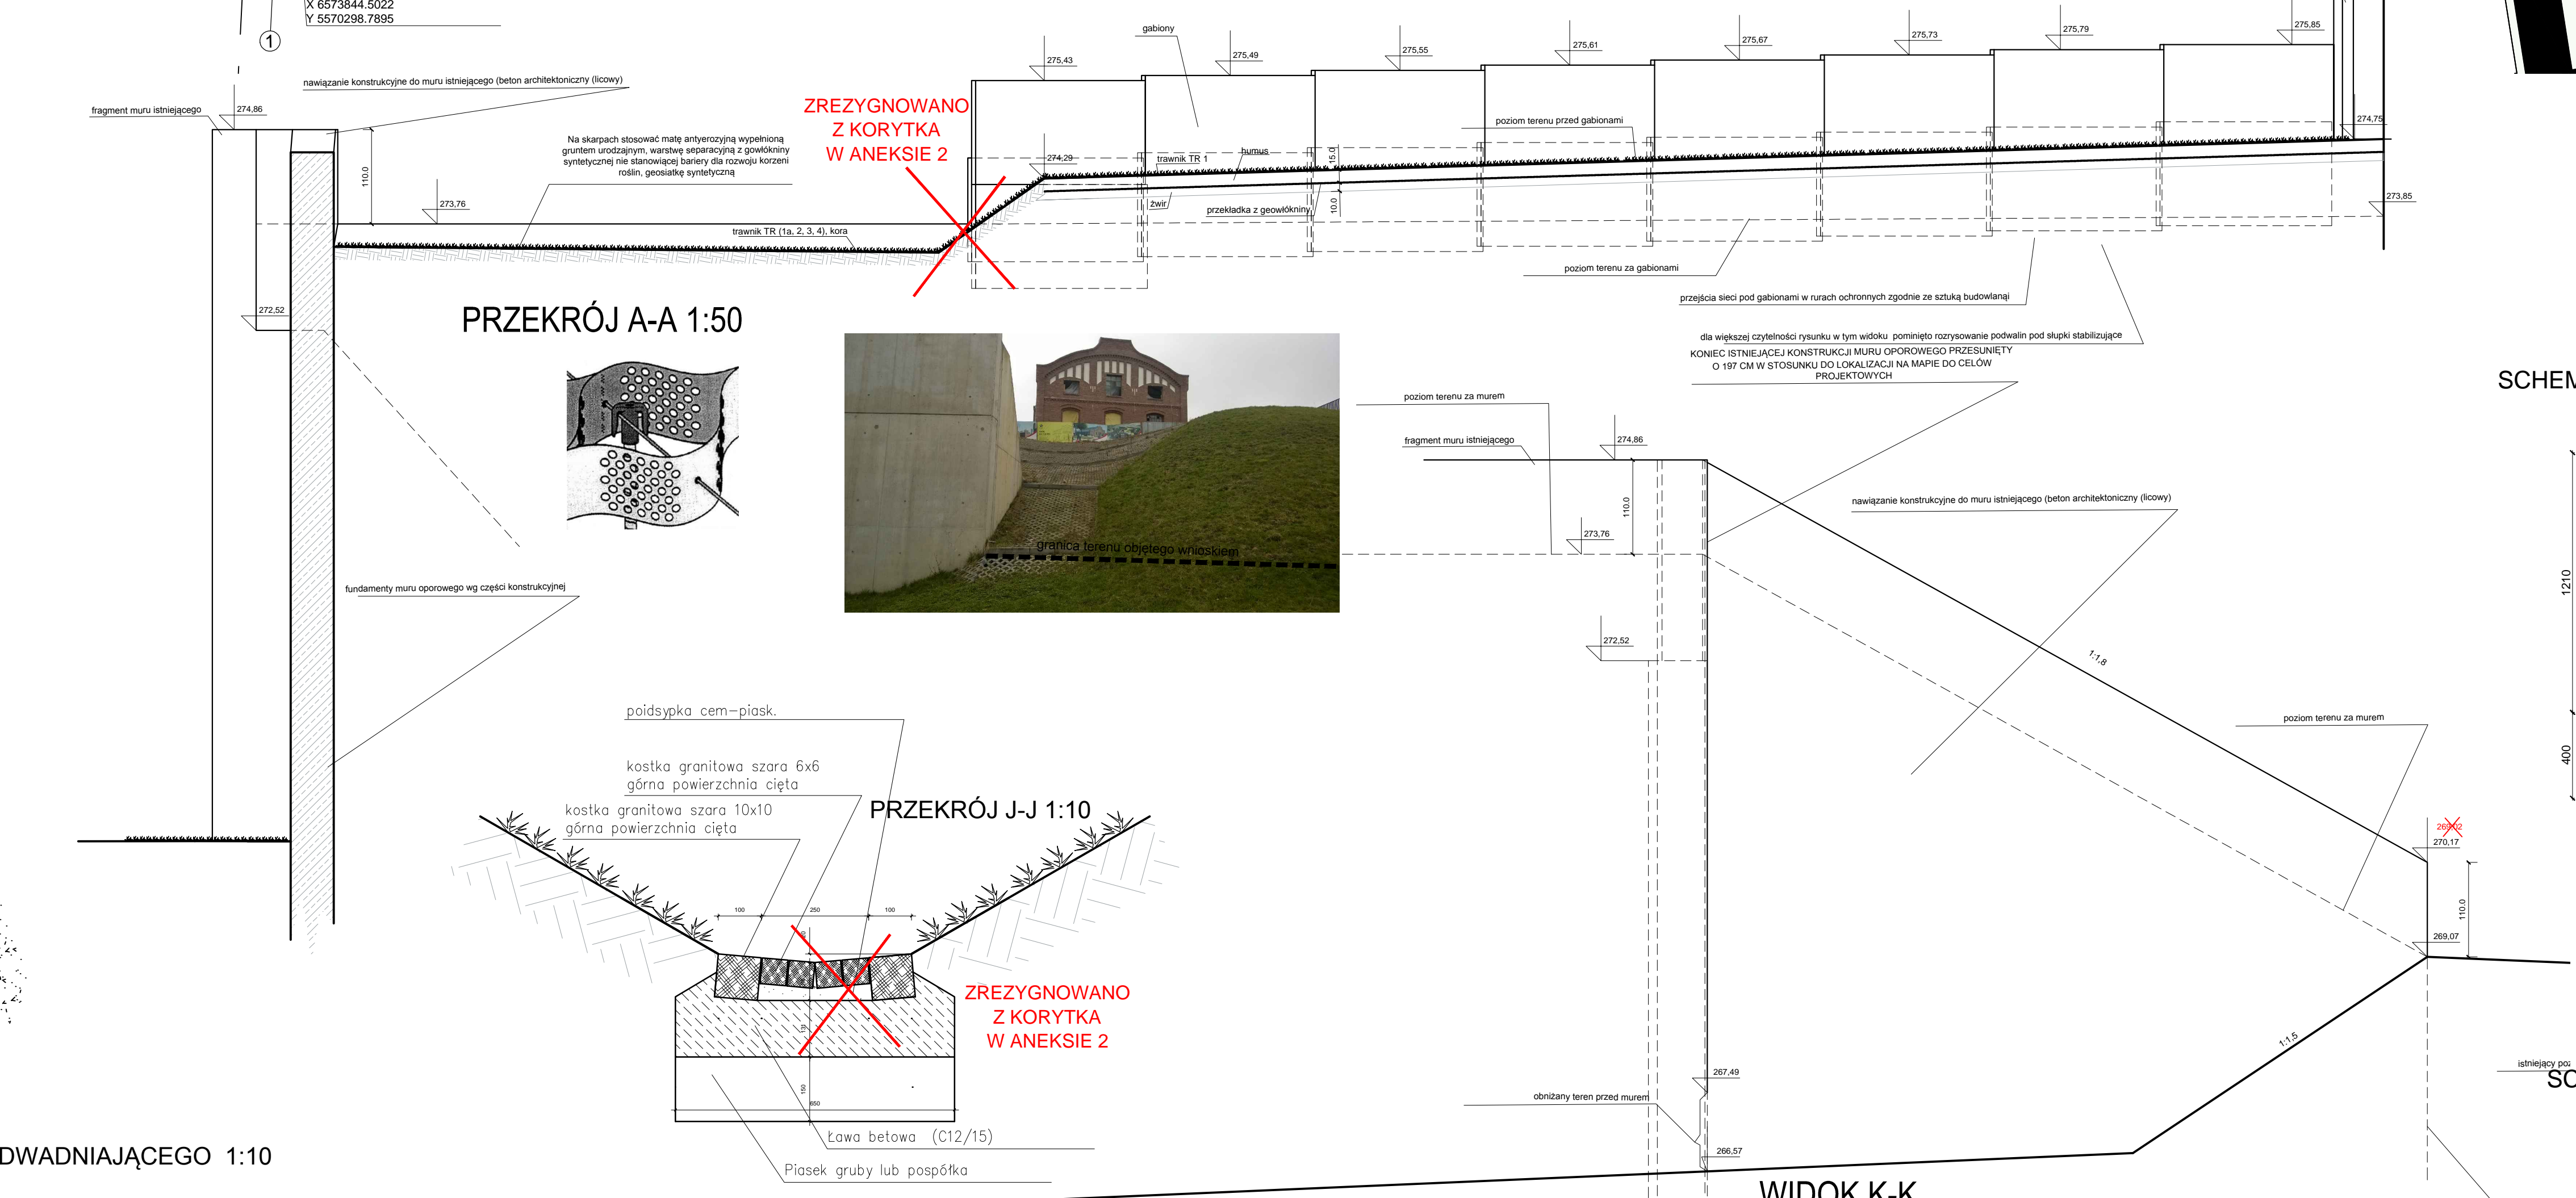

MUR OPÓRÓW - WYTYCZNE ARCHITEKTONICZNE




Beton powinien gwarantować spełnienie wymogów wytrzymałościowych i trwałościowych, szczególnie powiązanych z koniecznością uzyskania odporności na oddziaływanie środowiska naturalnego i sztucznych czynników na wilgot.

Wykończenie, faktura i kolorystyka analogiczne jak w otaczającej przestrzeni muzeum Śląskiego.

Zrobienie wg konstrukcji.

Procesie betonowania zwrócić szczególną uwagę na prawidłowe zabiorowanie mieszanki betonowej aby nie powstawały „raki”, ani pustki powietrzne.

[illegible]

| | | | | |
|--|--|---|--|---|
