


Muzeum Śląskie Katowice
Riegler Riewe

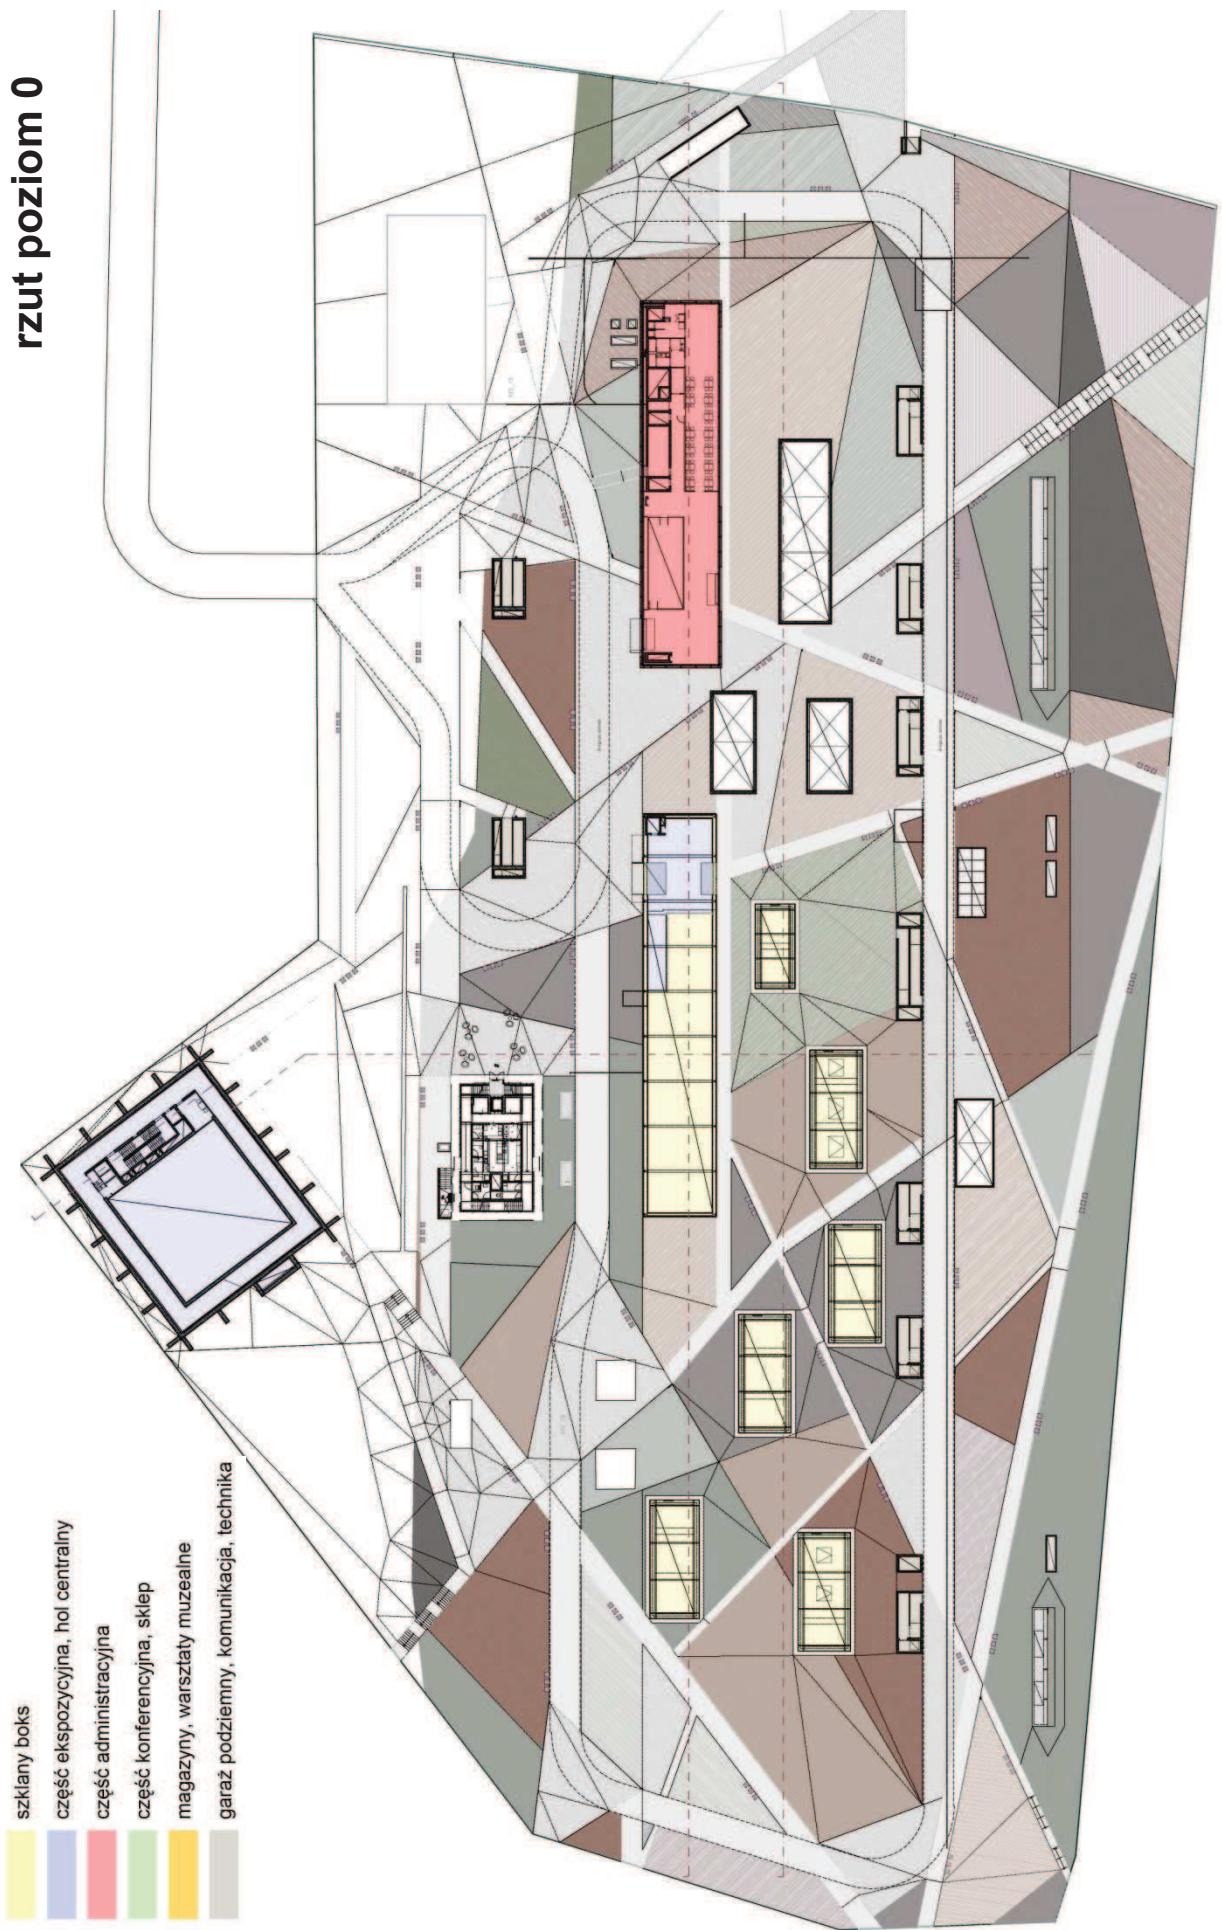


rzut poziom 0



Muzeum Śląskie Katowice

Riegler Riewe Architekten


rzut poziom -1

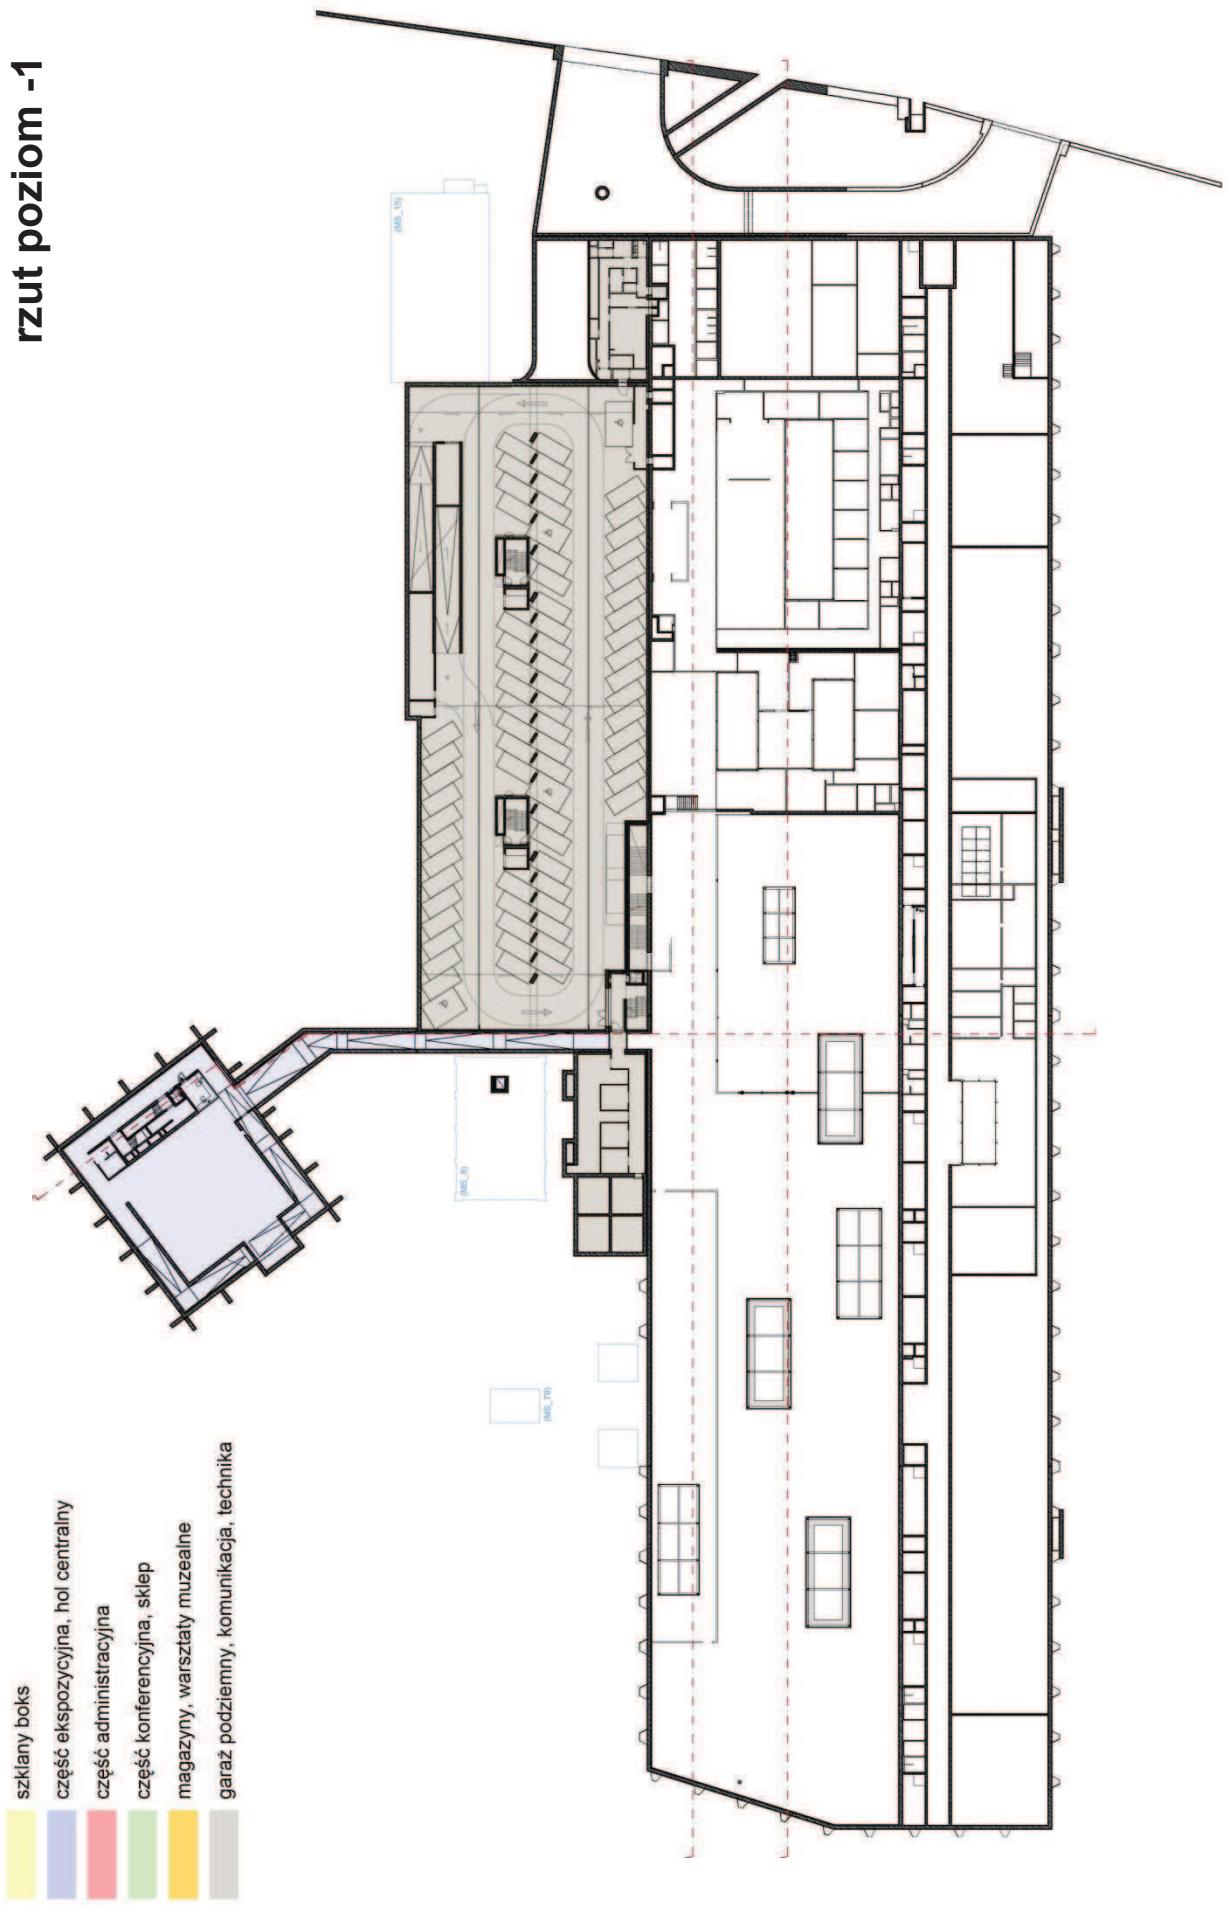

Muzeum Śląskie Katowice

Riegler Riewe Architekten


rzut poziom -2

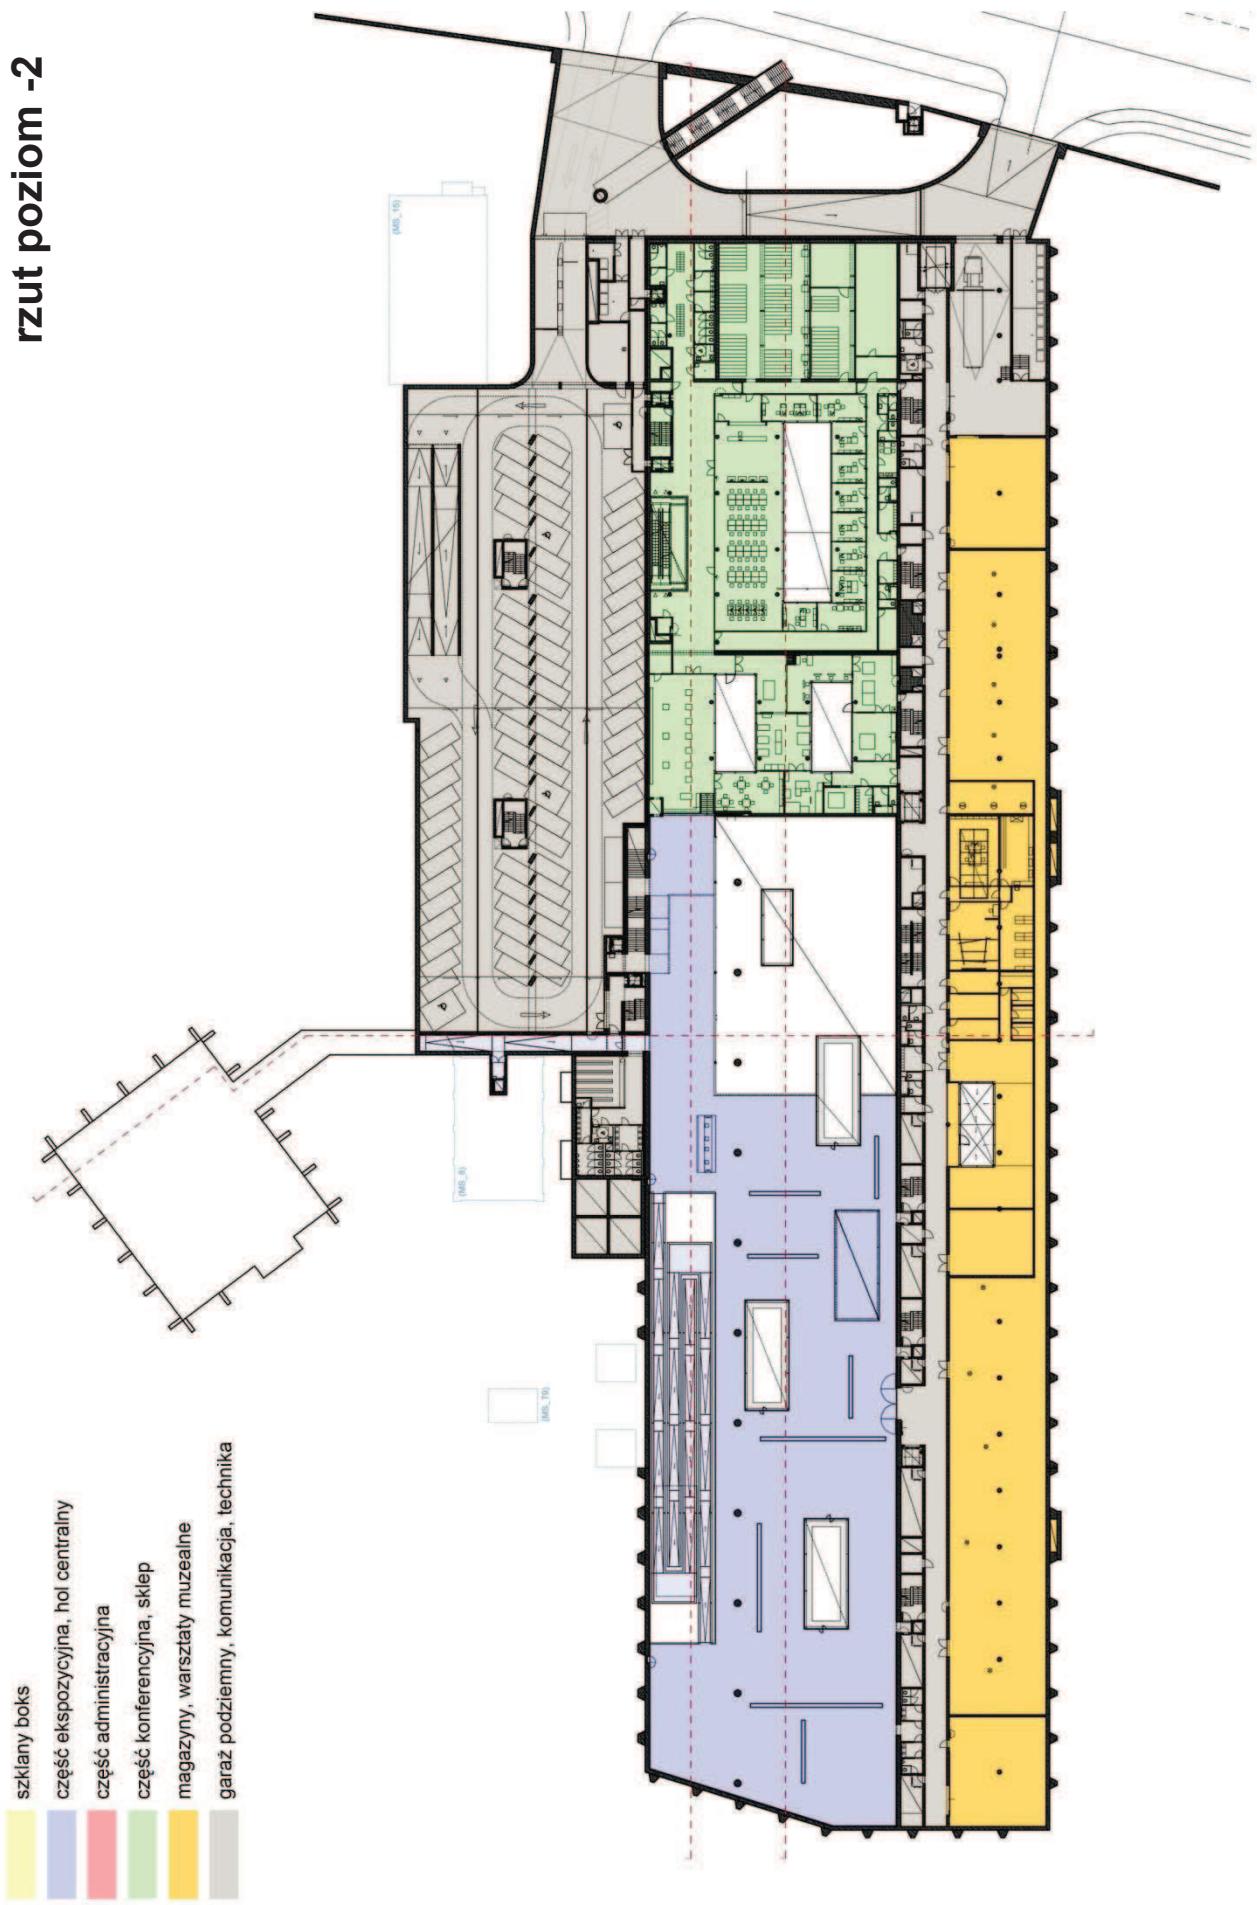


Muzeum Śląskie Katowice

Riegler Riewe Architekten

rzut poziom -3

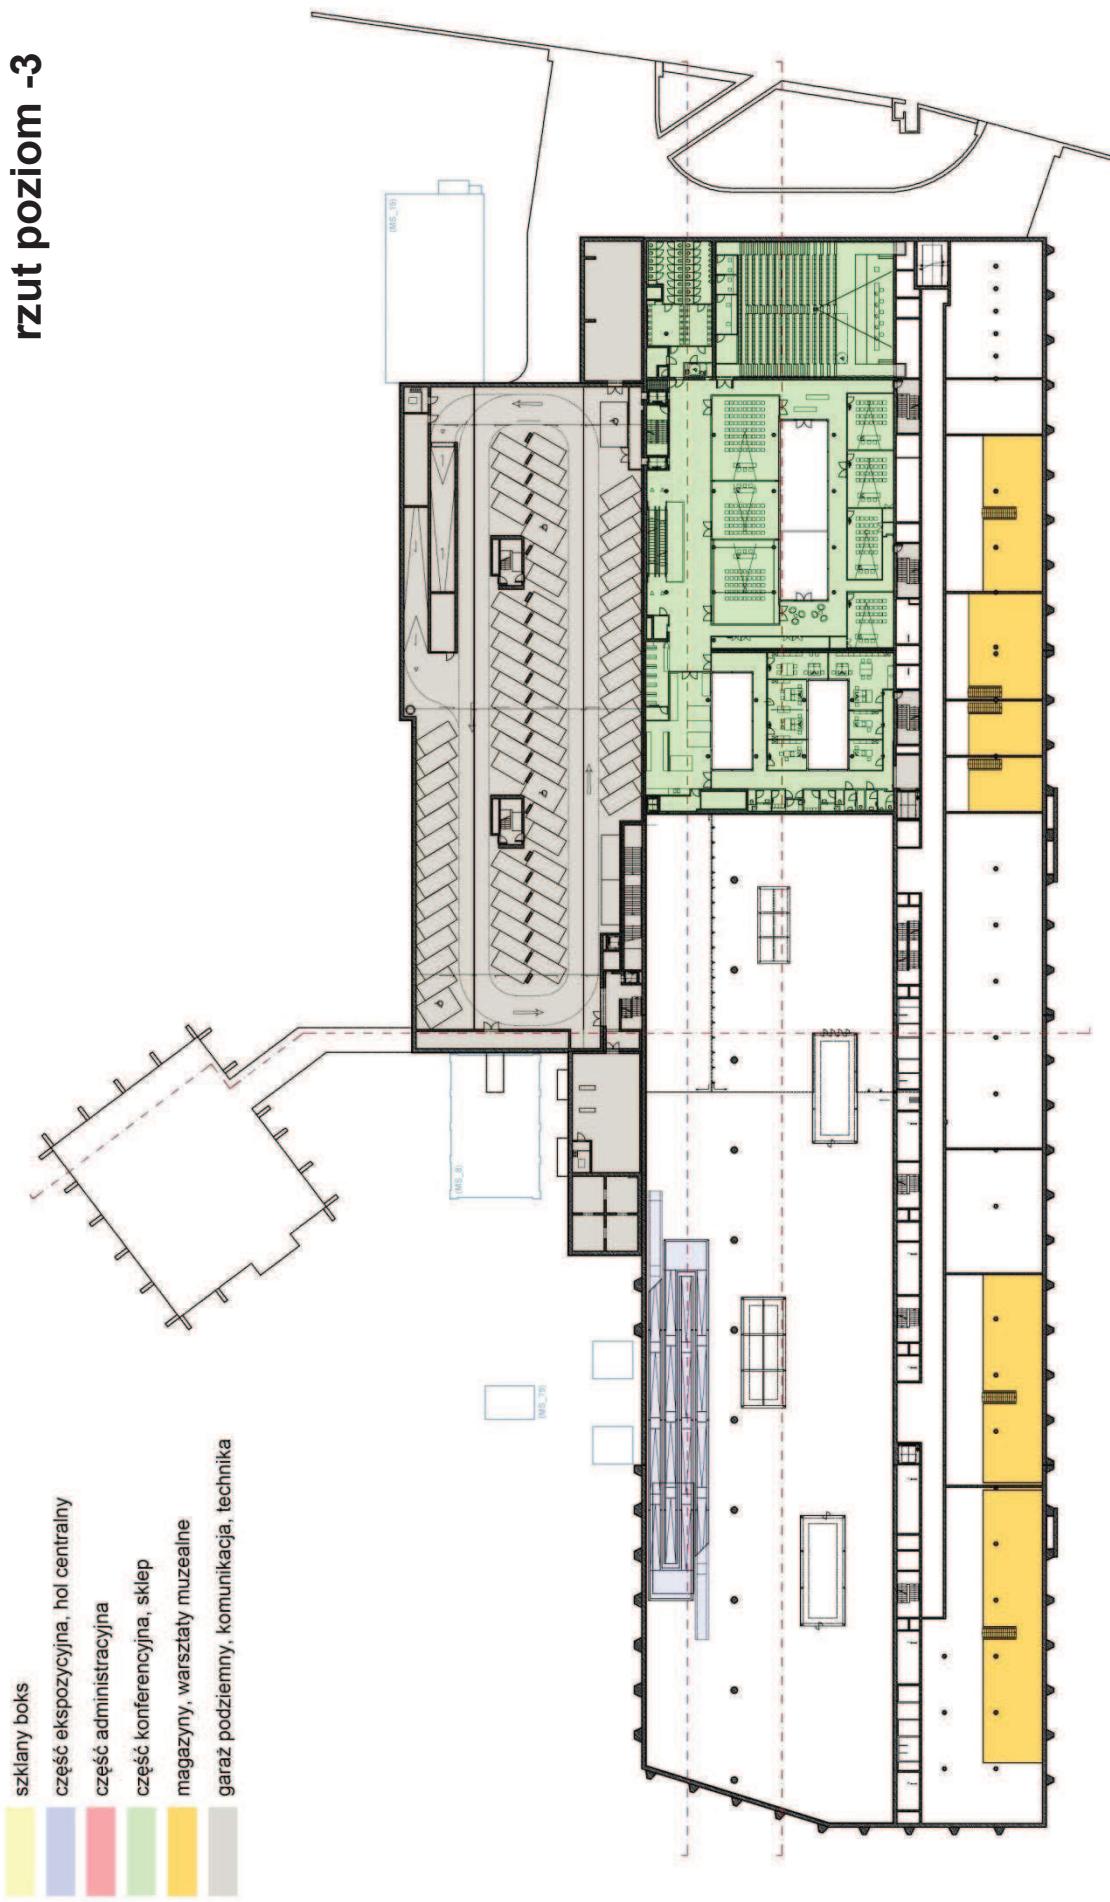


rzut poziom -4

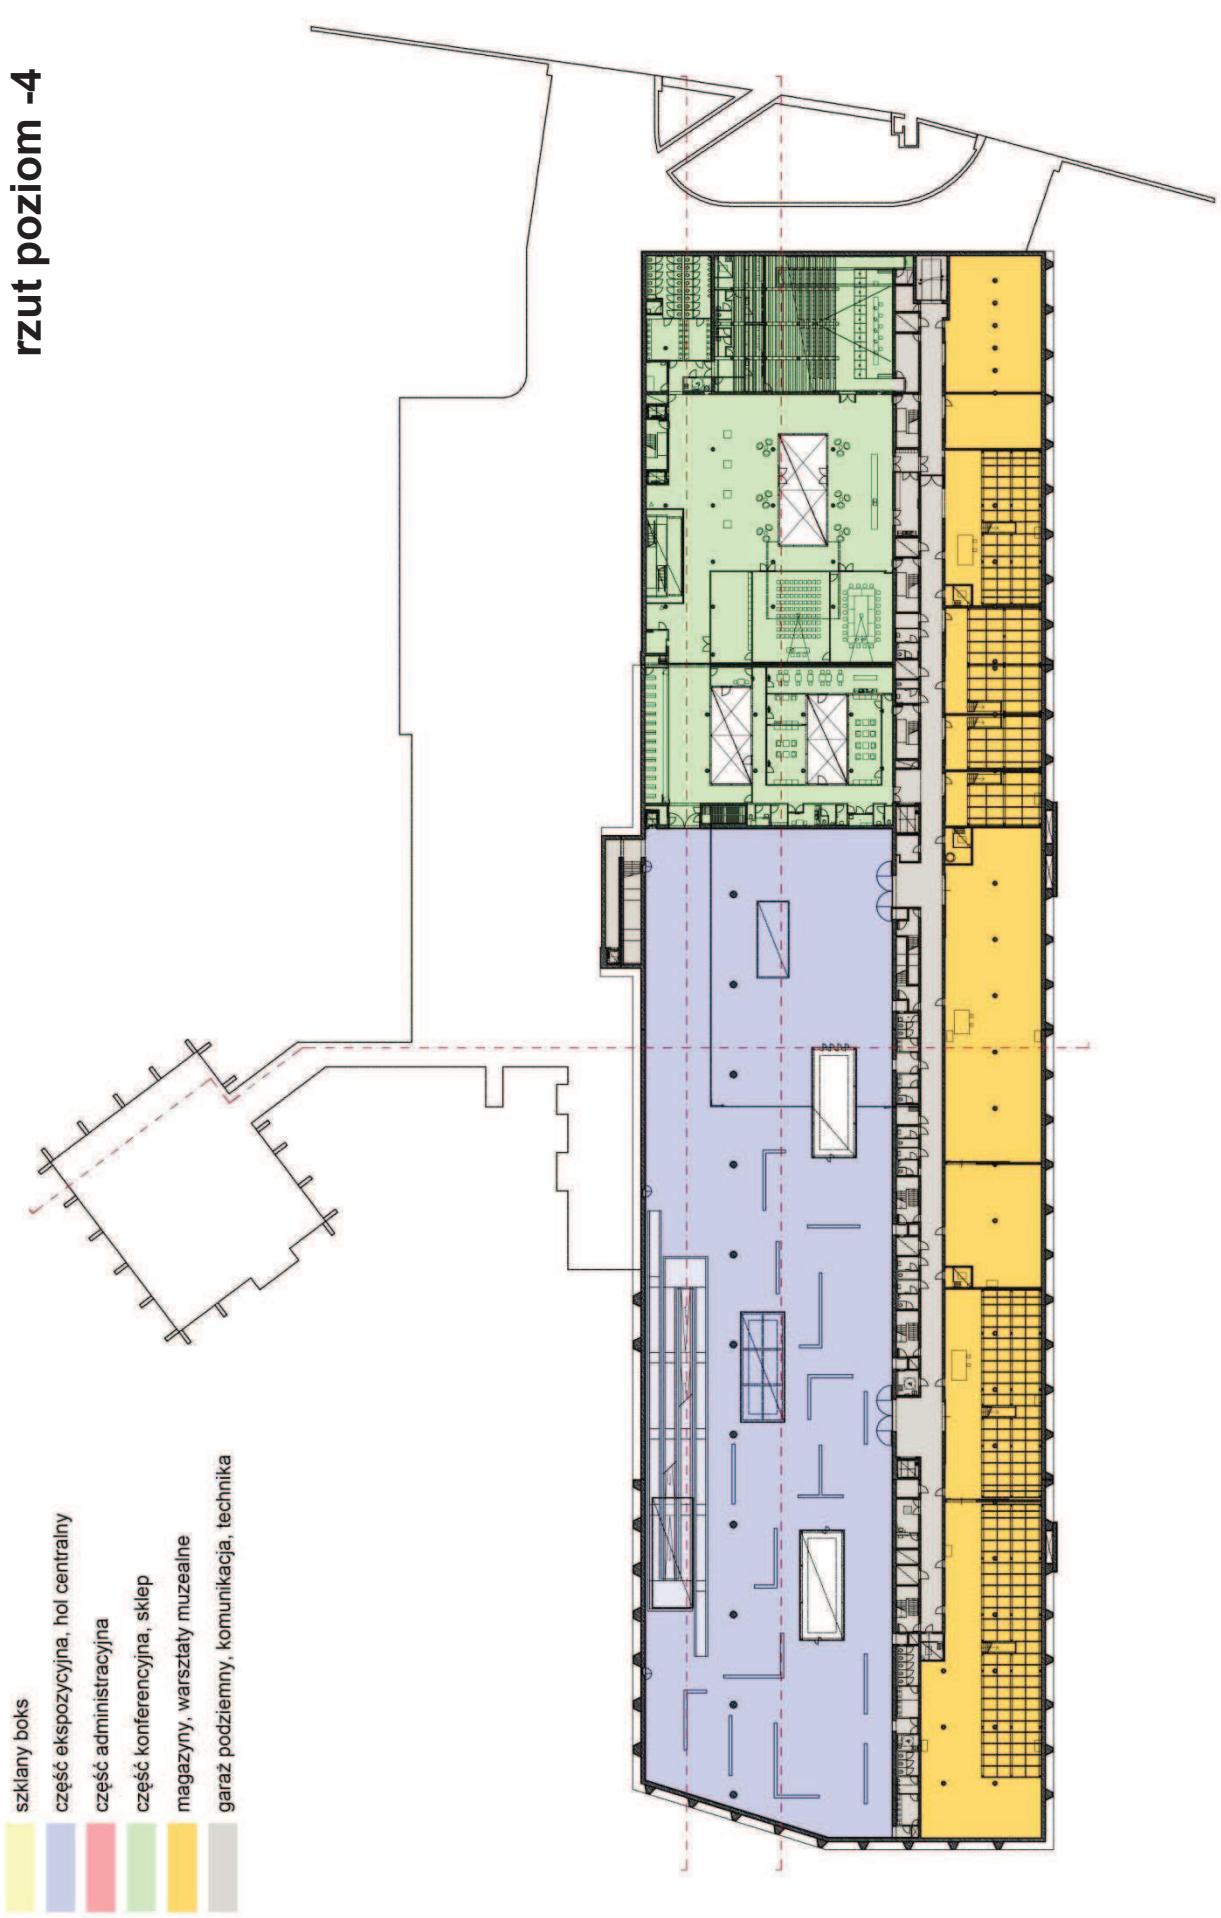

- szklany doks
- część ekspozycyjna, hol centralny
- część administracyjna
- część konferencyjna, sklep
- magazyny, warsztaty muzealne
- garaż podziemny, komunikacja, technika

przekrój

	szklany doks
	część ekspozycyjna, hol centralny
	część administracyjna
	część konferencyjna, sklep
	magazyny, warsztaty muzealne
	garaż podziemny, komunikacja, technika

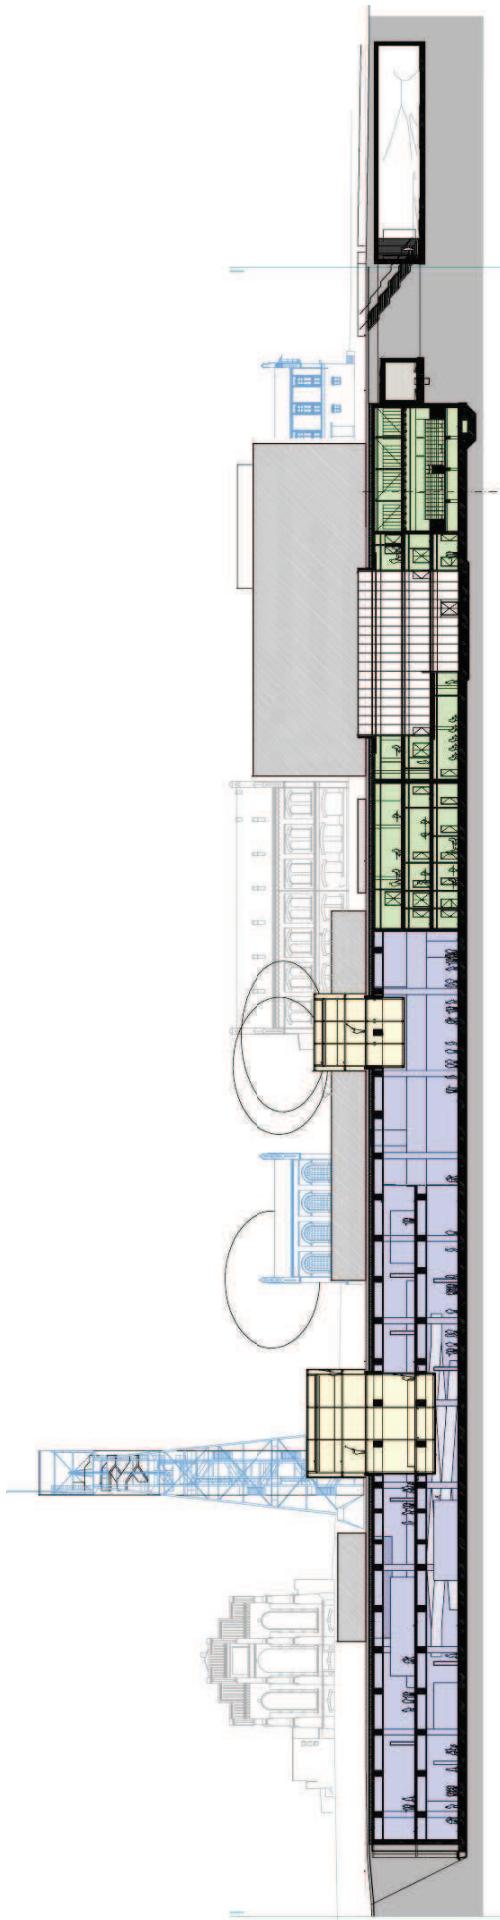


Muzeum Śląskie Katowice

Riegler Riewe Architekten

przekrój

- szklany doks
- część ekspozycyjna, hol centralny
- część administracyjna
- część konferencyjna, sklep
- magazyny, warsztaty muzealne
- garaż podziemny, komunikacja, technika

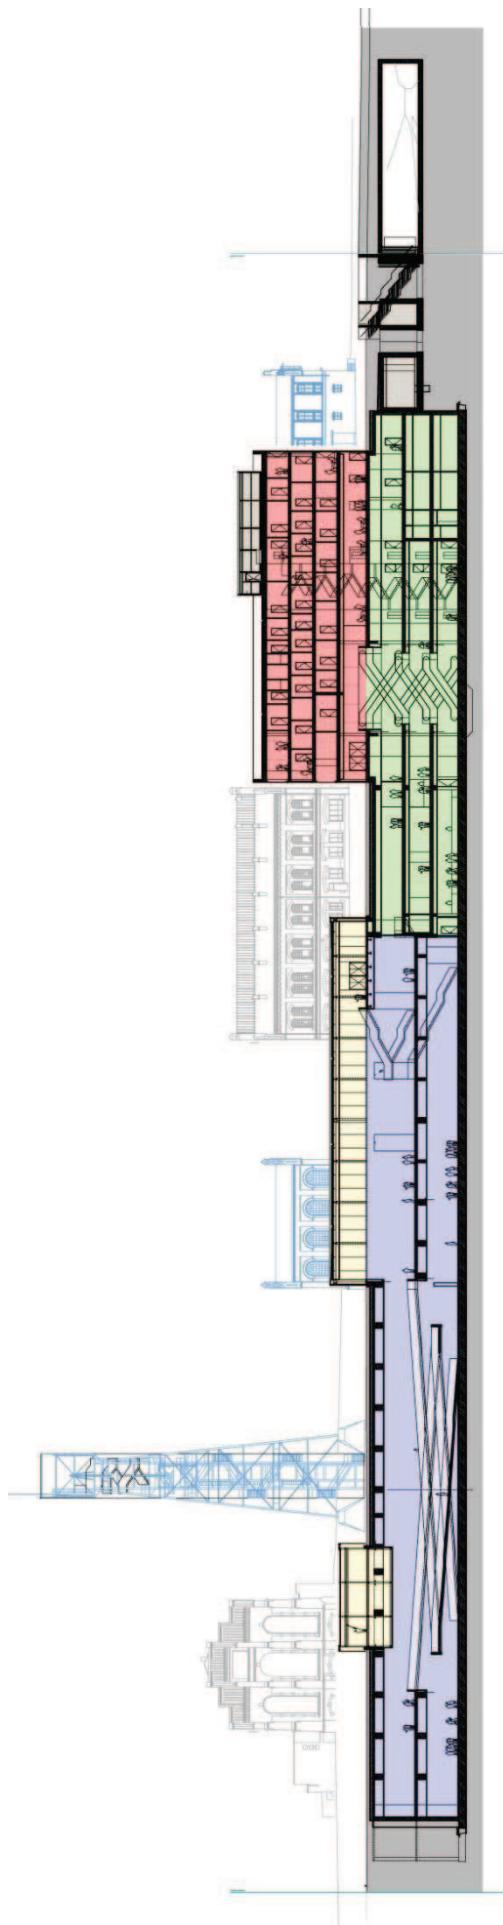


Muzeum Śląskie Katowice

Riegler Riewe Architekten

przekrój

	szklany doks
	część ekspozycyjna, hol centralny
	część administracyjna
	część konferencyjna, sklep
	magazyny, warsztaty muzealne
	garaż podziemny, komunikacja, technika

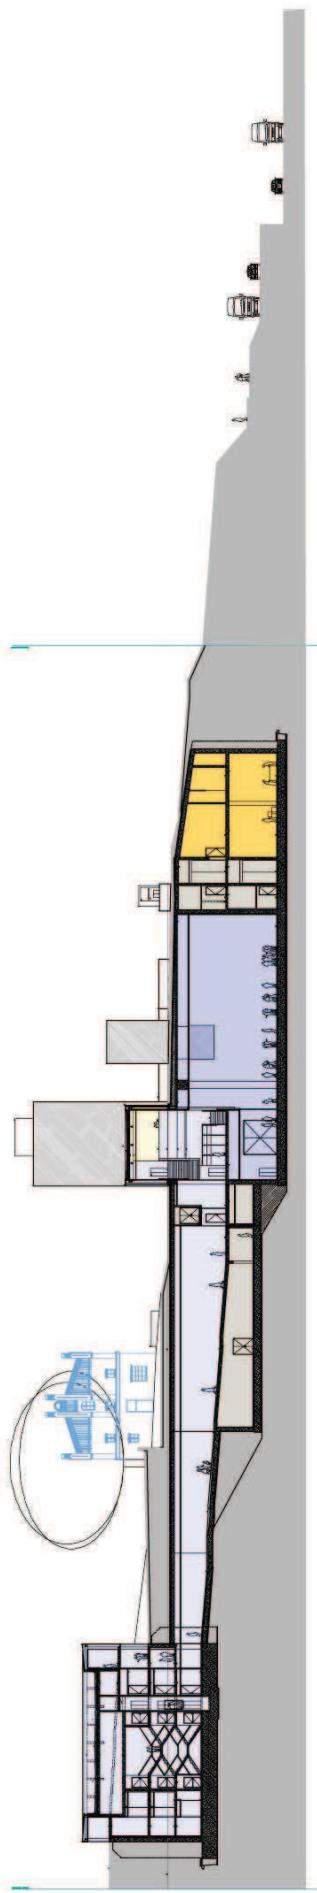

Muzeum Śląskie Katowice

Riegler Riewe Architekten